

4 hoekwoningen

Buiten gewoon

Bovenkamp

Groen wonen,
heerlijk leven



Type Erica

bouwnummer getekend 73, 77, gespiegeld 76

Datum	16 juni 2011
Project	Bovenkamp II Heerde
Opdrachtgever	VOF Bovenkamp
Architect	Groosman Partners



Bovenkamp

Heerde op z'n best!

www.bovenkampheerde.nl

situatie




renvooi


	opstelplaats koelkast (indicatief)		enkele wandcontactdoos
	opstelplaats kooktoestel (indicatief)		enkele wandcontactdoos t.b.v. koelkast
	opstelplaats spoelbak (indicatief)		enkele wandcontactdoos t.b.v. vaatwasser
	opstelplaats wasmachine / wasdroger		enkele wandcontactdoos t.b.v. afzuigkap
	hangend toilet		dubbele wandcontactdoos
	staand toilet		schel
	wastafel		deurbeldrukker
	doucheplaats		aansluitpunt telefoon bedraad en afgemonteerd
	mechanische ventilatie-unit		aansluitpunt centrale antenne bedraad en afgemonteerd
	c.v. ketel		aansluitpunt telefoon onbedraad
	kruipluik		aansluitpunt centrale antenne onbedraad
	meterkastvoorziening met aardlekschakelaars		Boileraansluitdoos + leiding (loos)
	enkelpoligeschakelaar		enkele wandcontactdoos t.b.v. wasmachine
	dubbele schakelaar		enkele wandcontactdoos t.b.v. mechanische ventilatie-unit
	wisselschakelaar		enkele wandcontactdoos t.b.v. cv ketel
	aansluitdoos t.b.v. mechanische ventilatie		rookmelder op het net
	plafondlichtpunt		thermostaataansluitdoos + leiding (loos)
	wandlichtpunt		afzuigpunt mechanische ventilatie (in plafond)
			afzuigpunt mechanische ventilatie (in wand)
			hemelwater afvoer
			wandlichtpunt (buiten op de gevel)
			toegang woning
			radiator
			(de ingetekende radiatoren zijn indicatief en niet op schaal)
			vrijstaande convector
			(de ingetekende convectoren zijn indicatief en niet op schaal)

Bovenkamp II Heerde
 verkooptekening
woning type Erica
 getekend BNR.: 73, 77
 schaal: 1: 50/1200

gespiegeld BNR.: 90
 datum: 01-06-2011

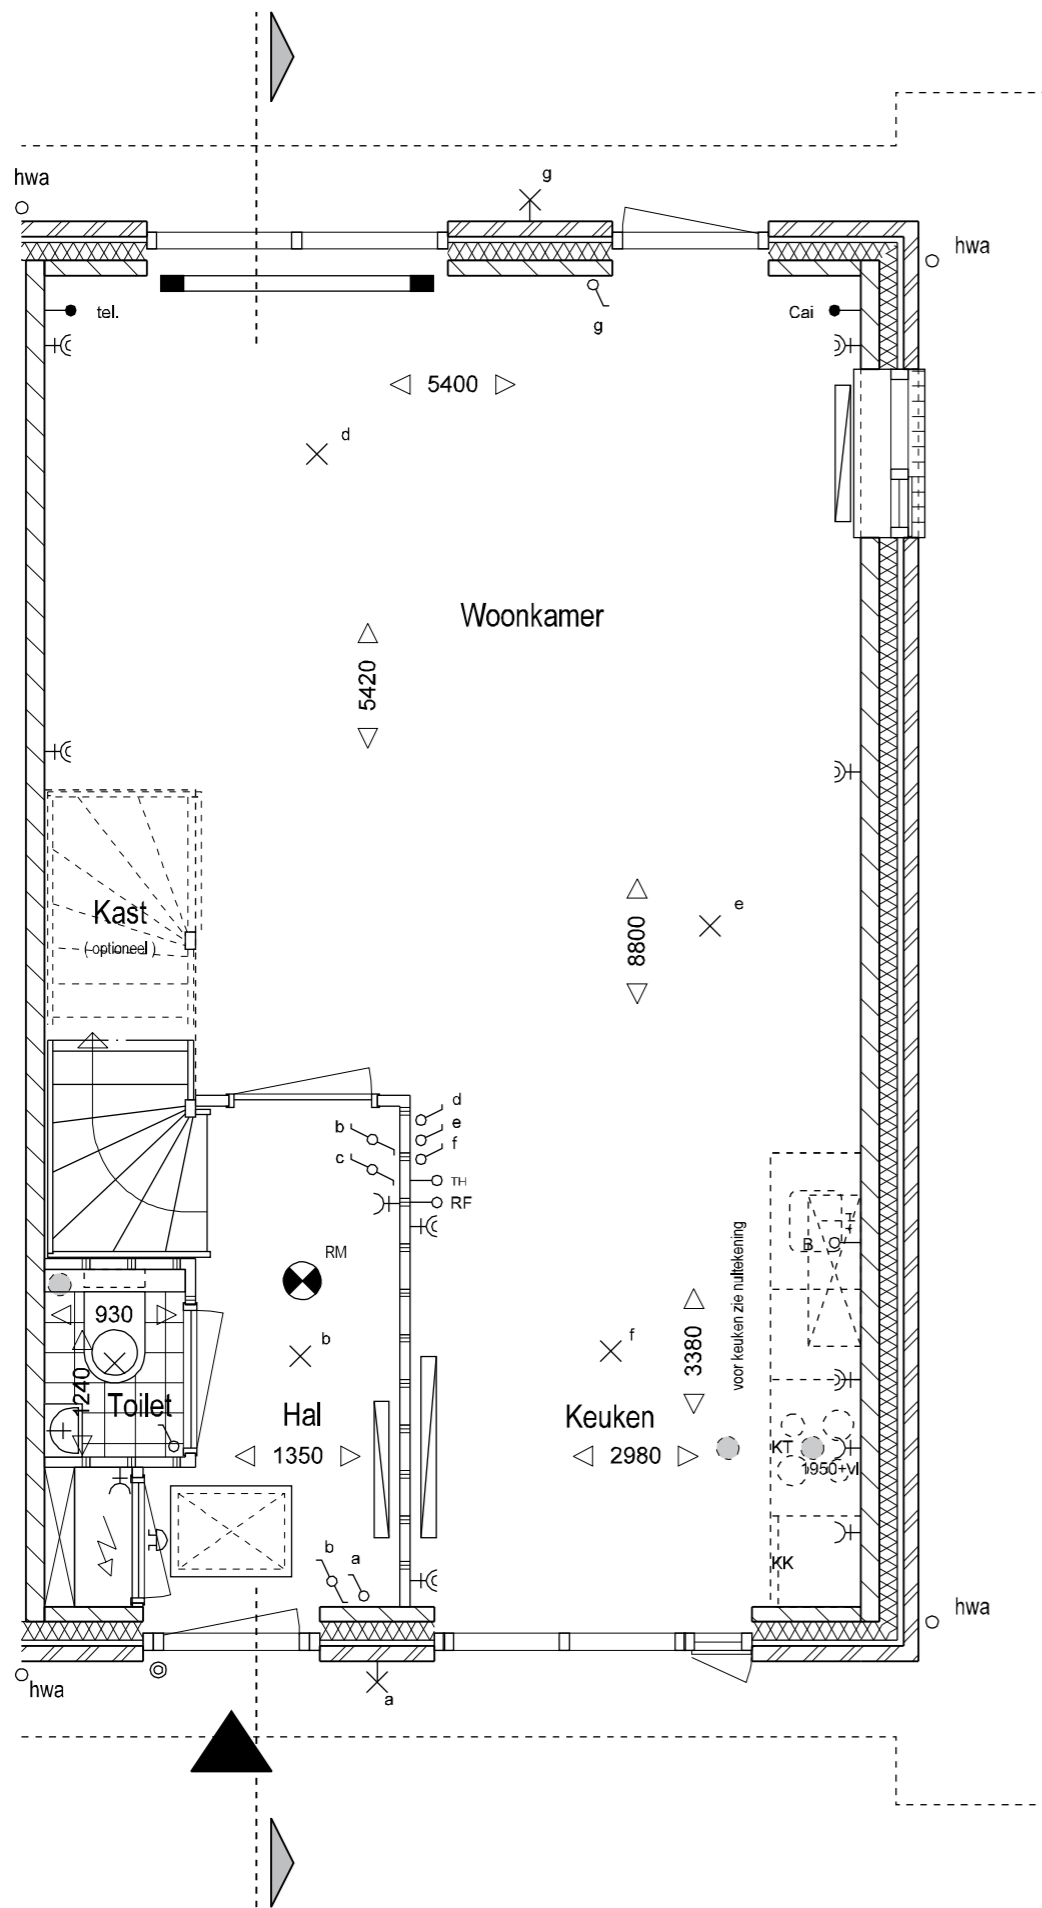


plattegrond begane grond

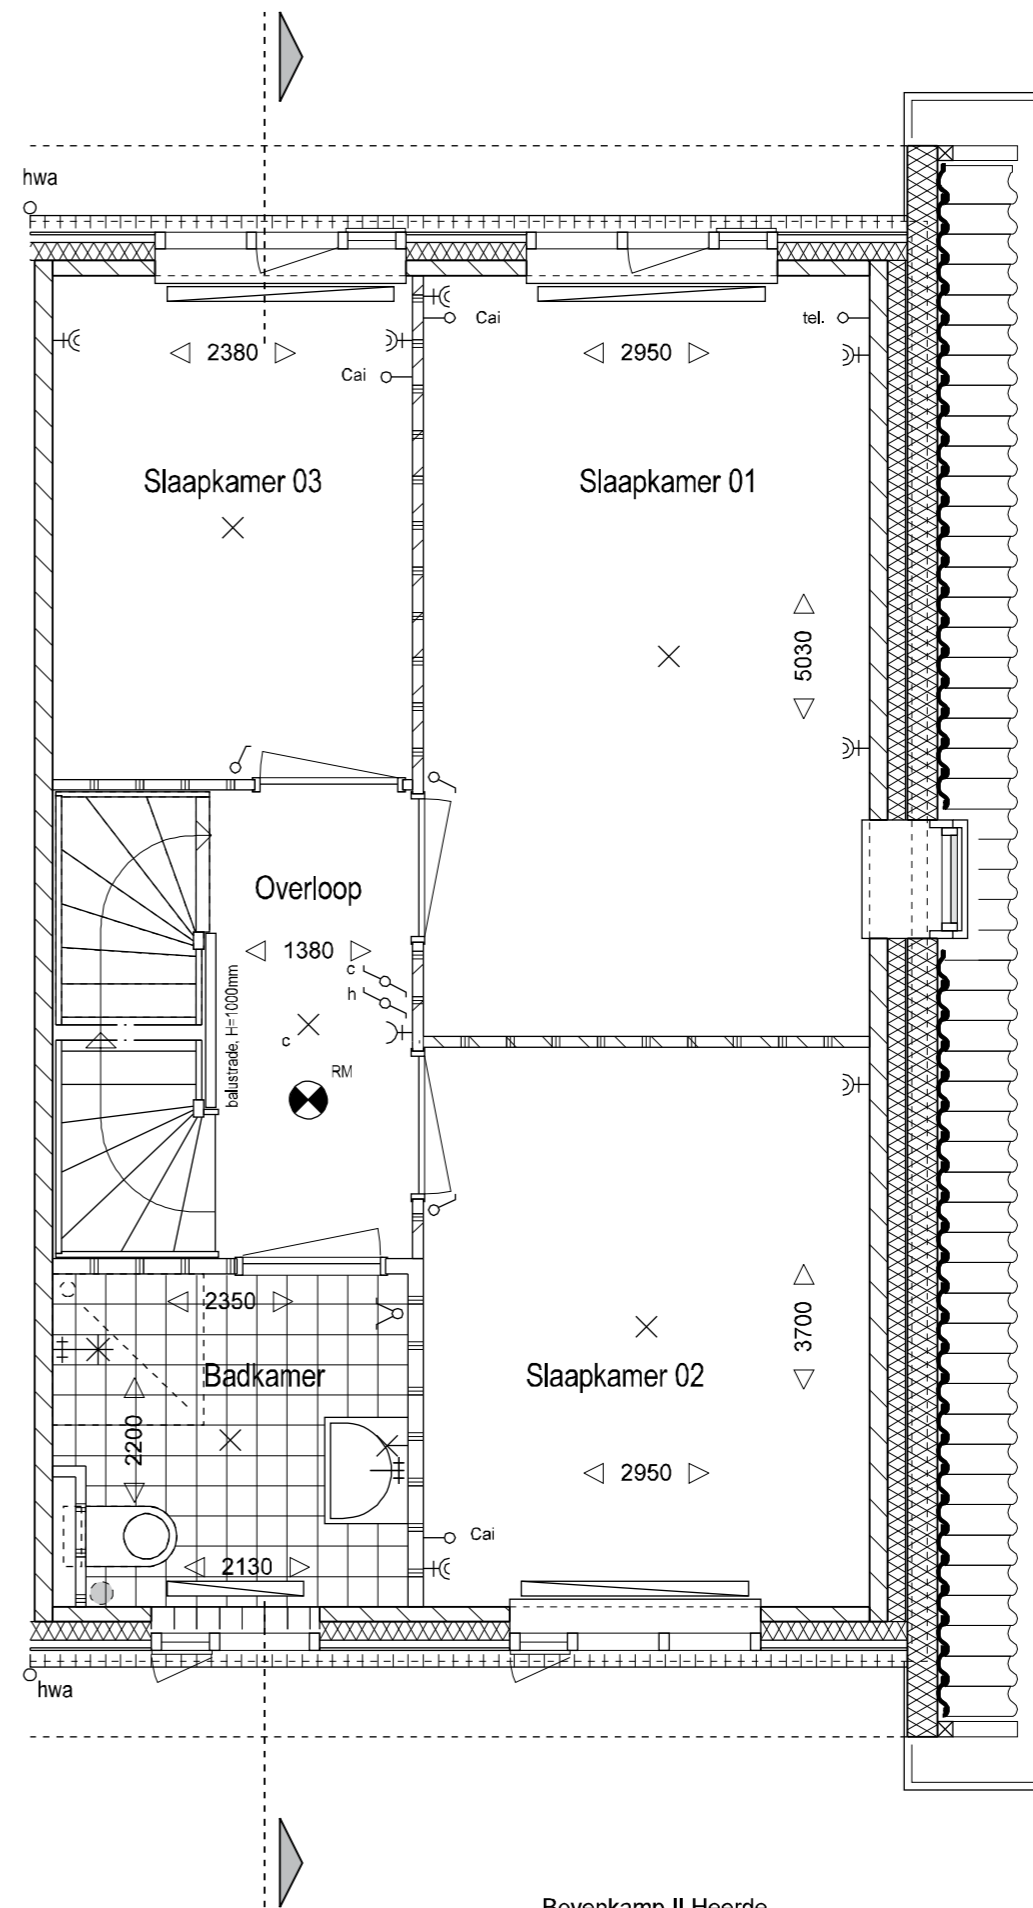


plattegrond 1e verdieping

Bovenkamp II Heerde
 verkooptekening
 woning type Erica
 getekend BNR.: 73, 77
 schaal: 1: 50


gespiegeld BNR.: 76
 datum: 01-06-2011

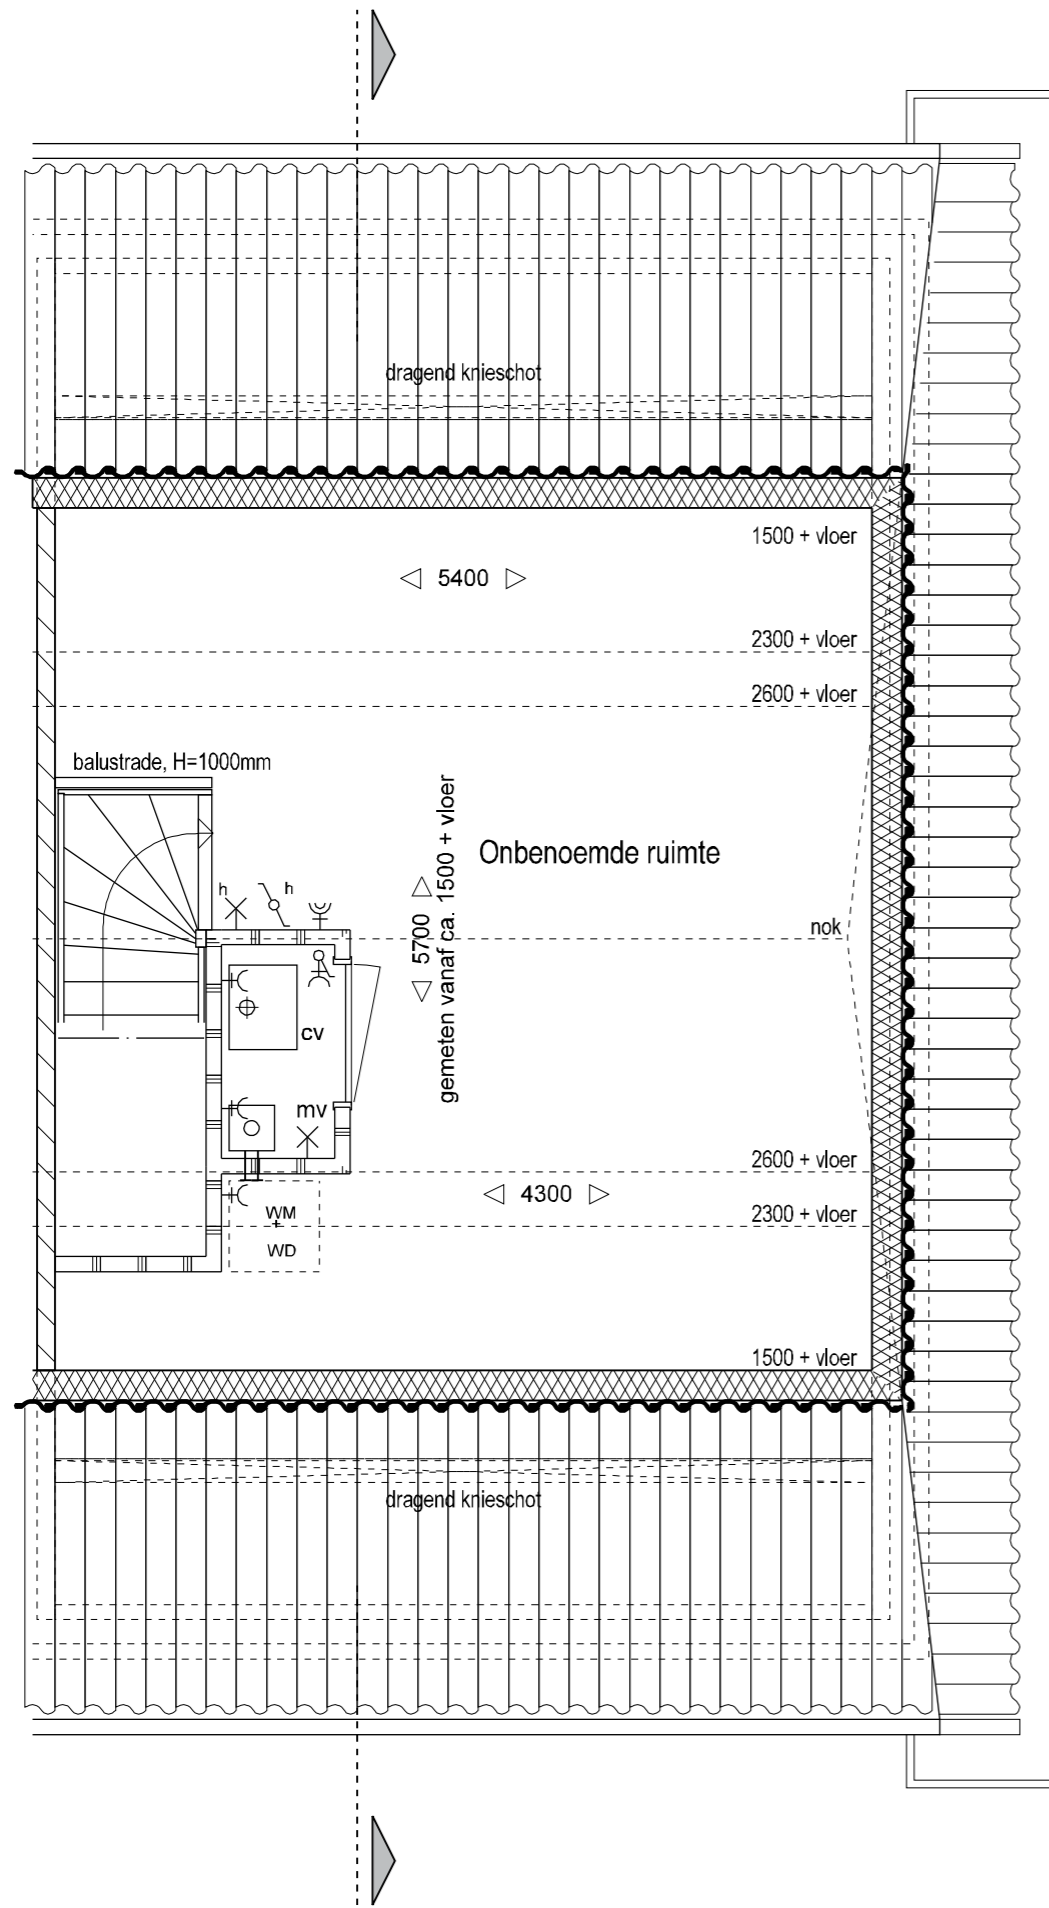

plattegrond 2e verdieping

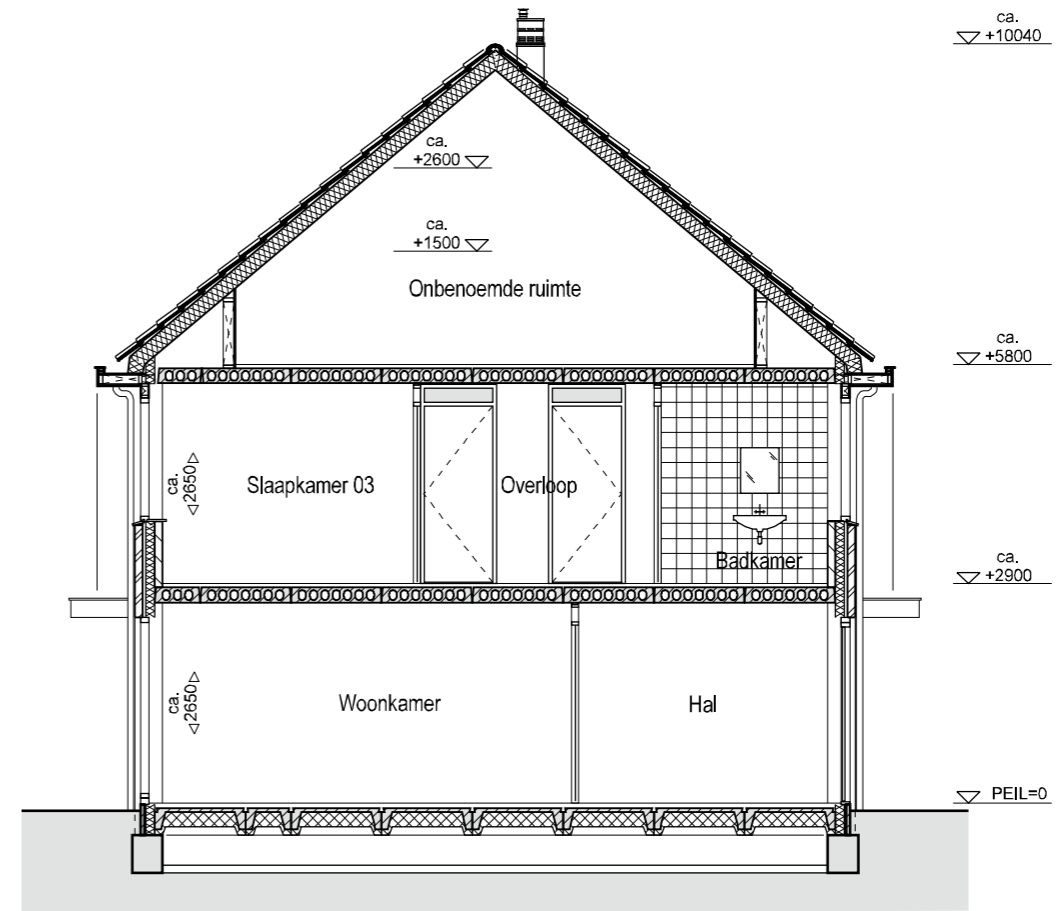



doorsnede

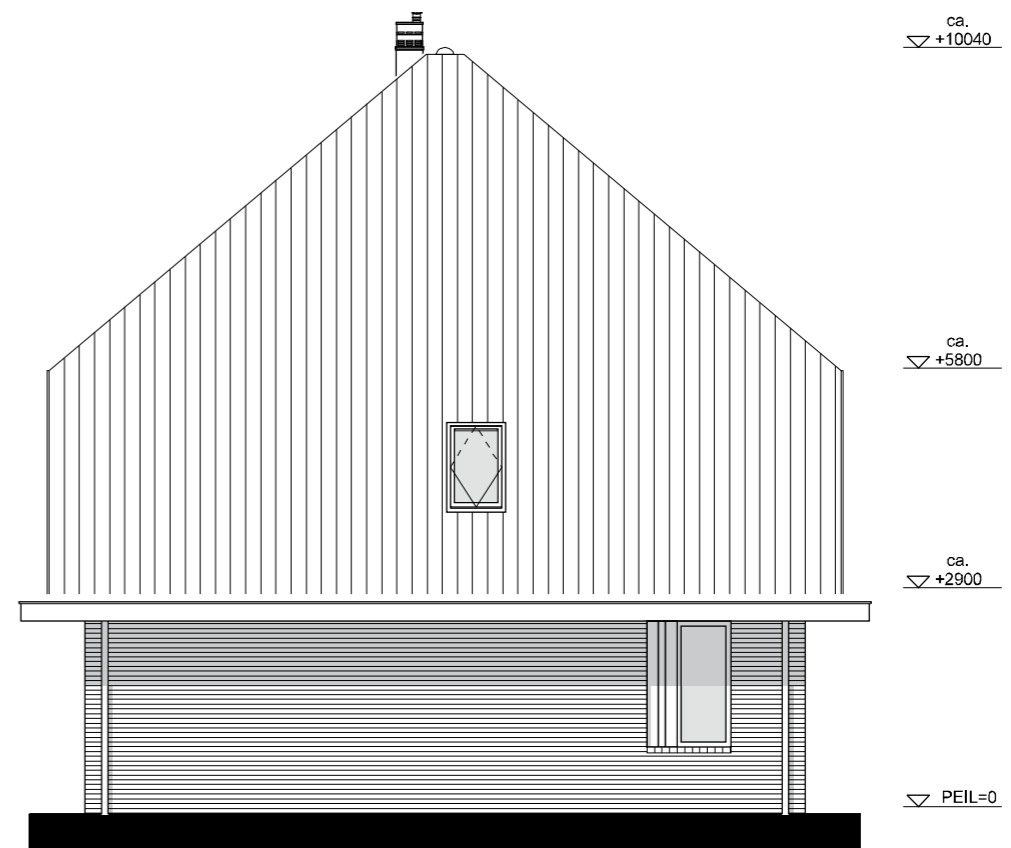

kopgevel


Bovenkamp II Heerde
 verkooptekening
 woning type Erica
 getekend BNR.: 73, 77
 schaal: 1: 50/100

gespiegeld BNR.: 76
 datum: 01-06-2011

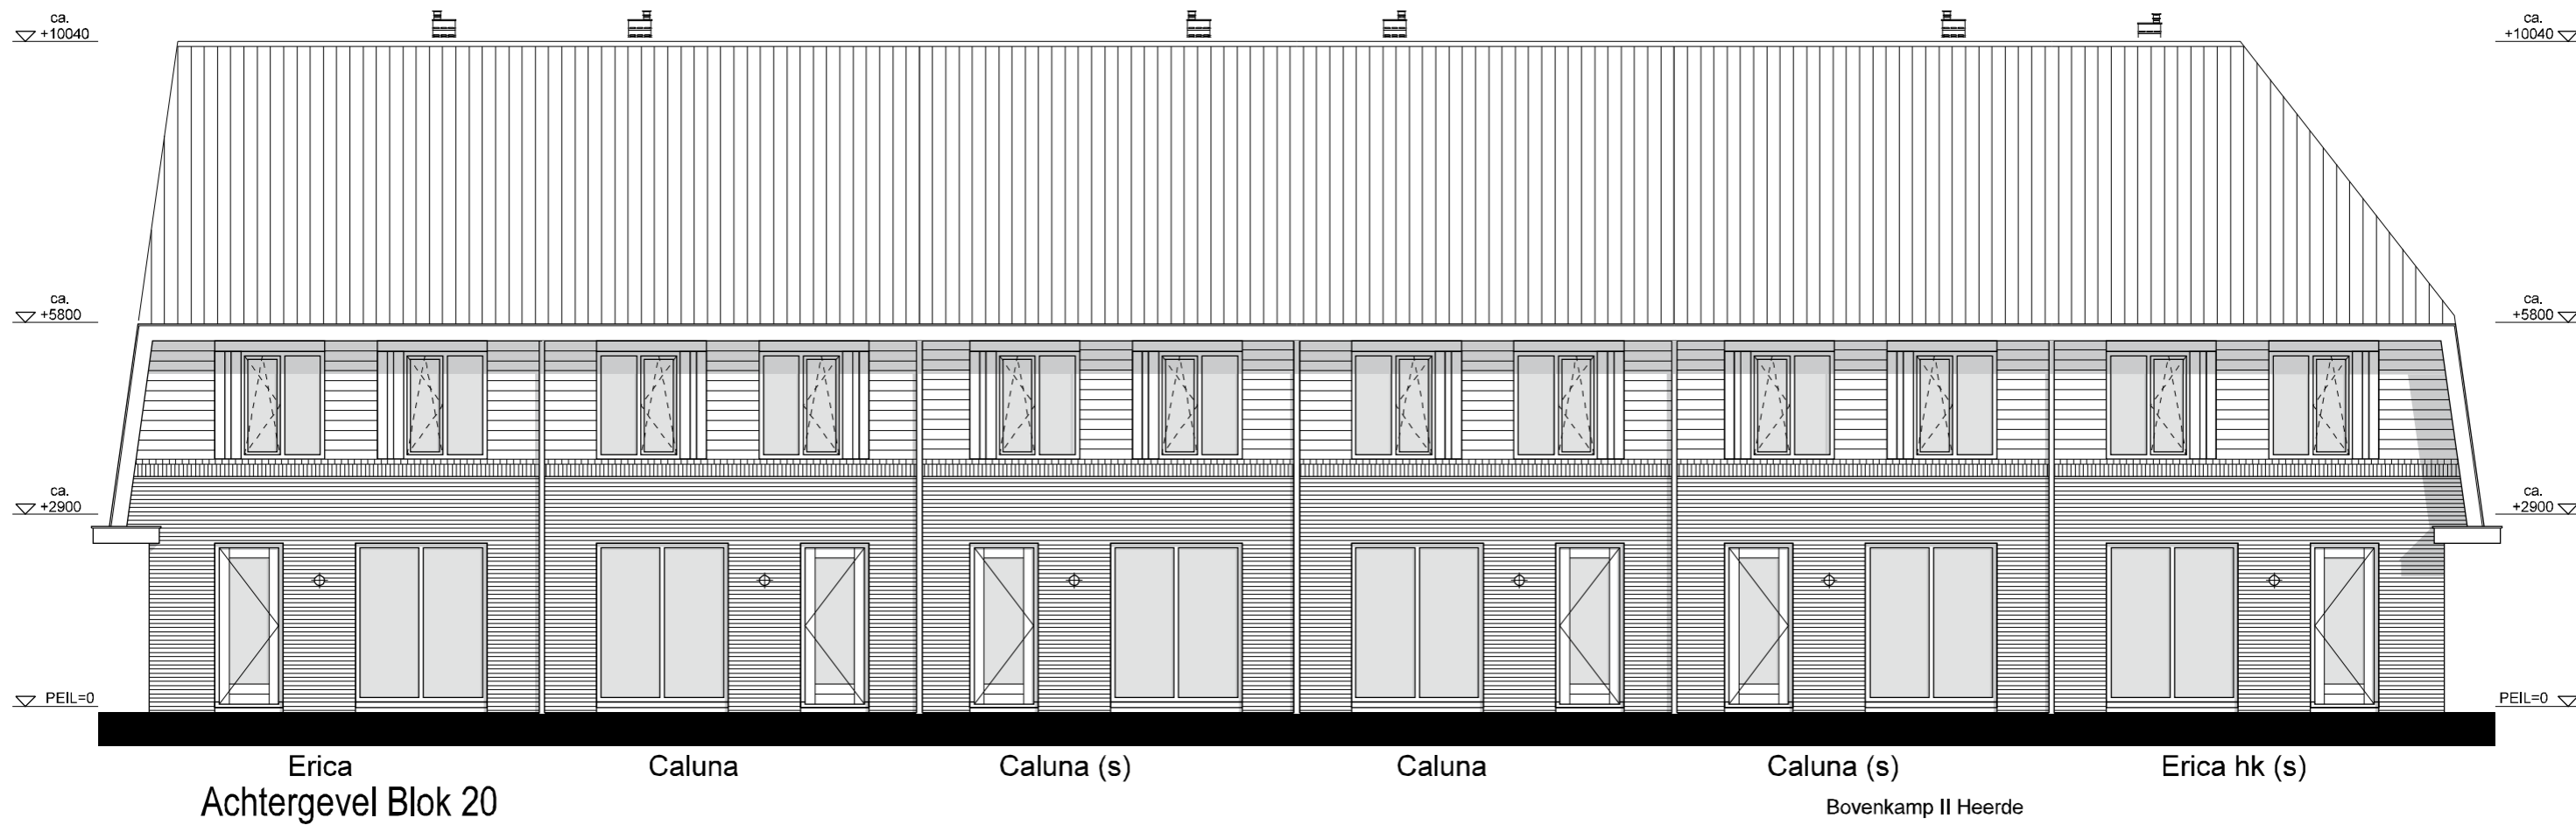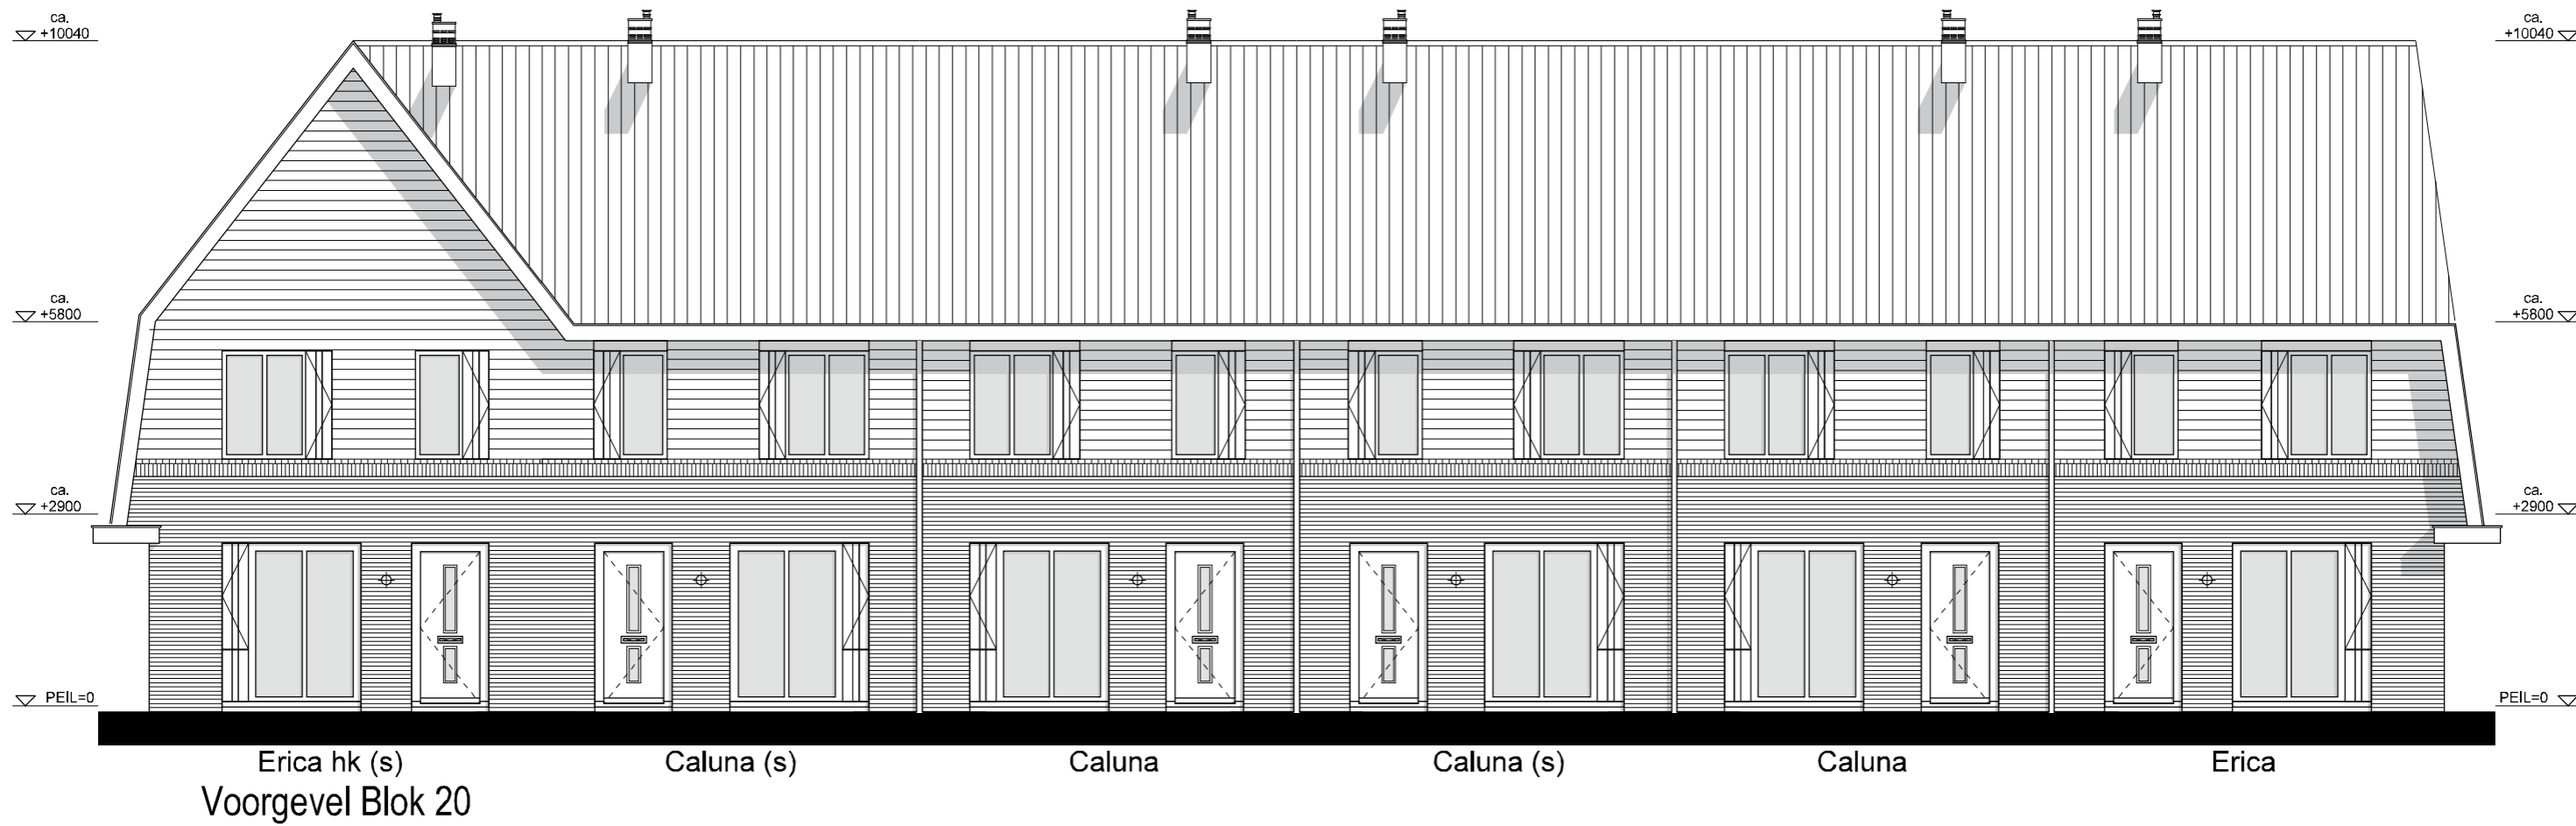


Bovenkamp II Heerde
 verkooptekening
woning type Erica
 getekend BNR.: 73, 77
 schaal: 1: 100

gespiegeld BNR.: 76
 datum: 01-06-2011

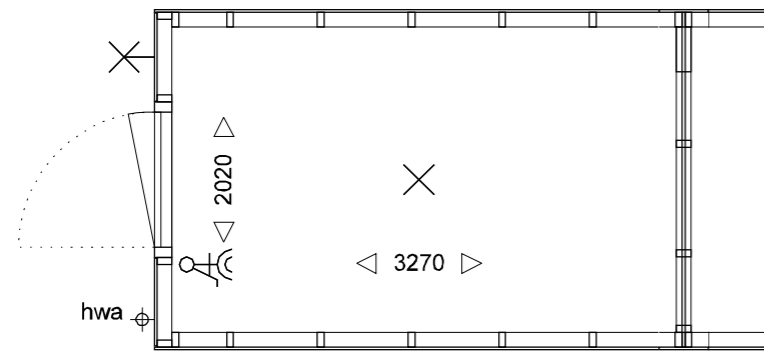


tuinzijde

plattegrond geschakelde berging

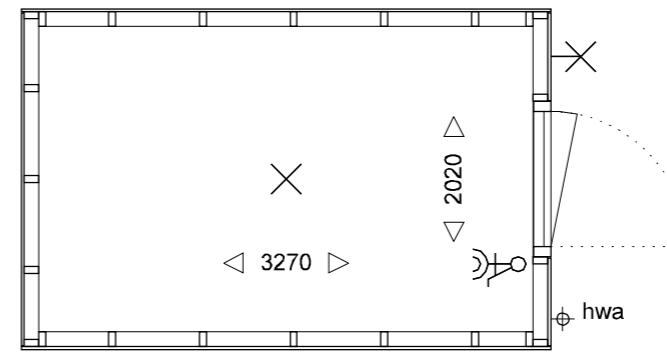


tuinzijde

plattegrond enkele berging

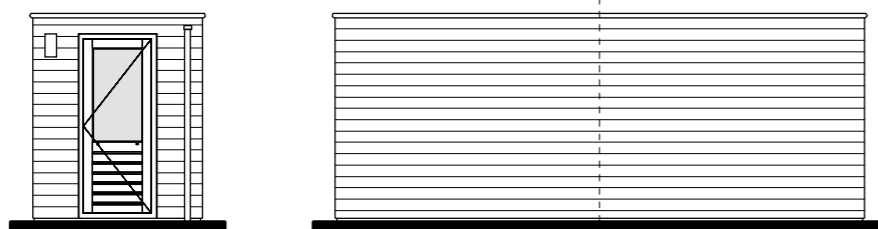





gevels geschakelde berging

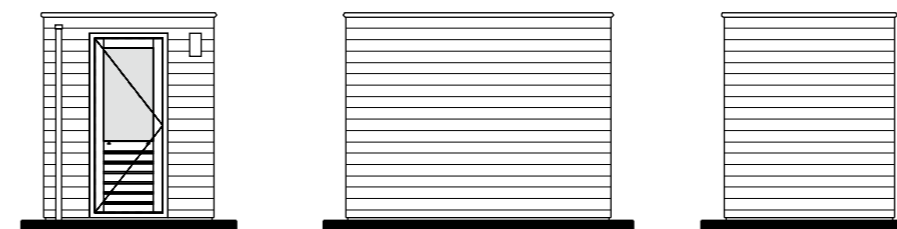

gevels enkele berging

Bovenkamp II Heerde
 verkooptekening
woning type Erica
 getekend BNR.: 73, 77
 schaal: 1: 50 / 100


gespiegeld BNR.: 76
 datum: 01-06-2011

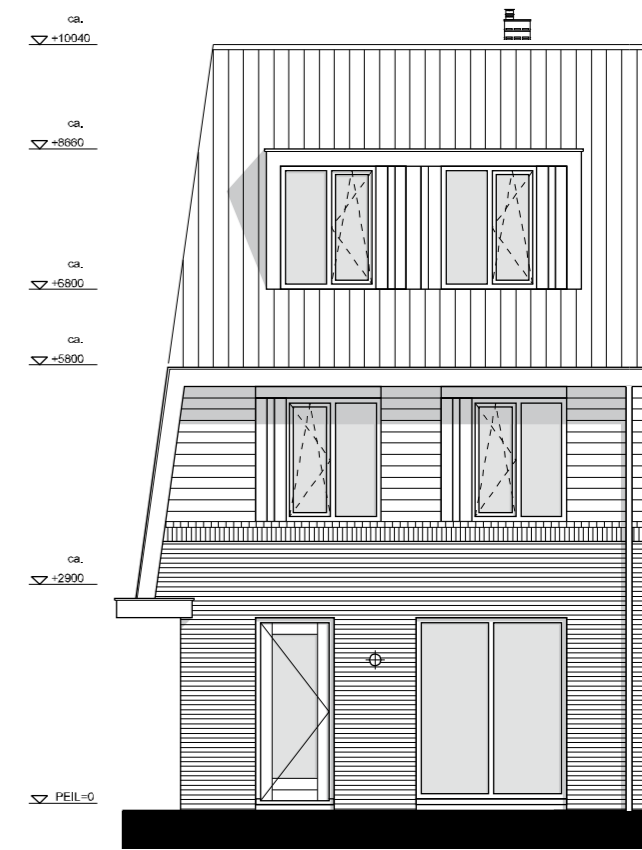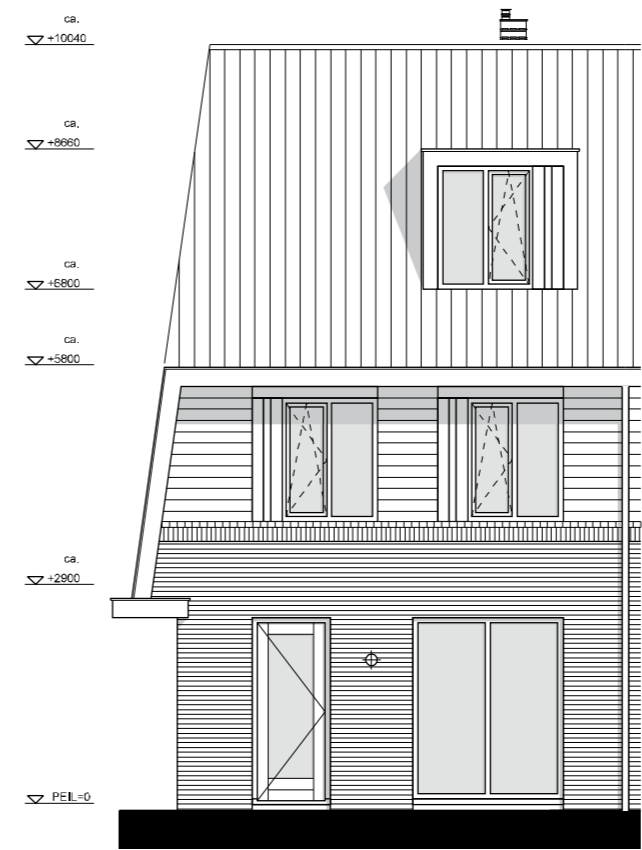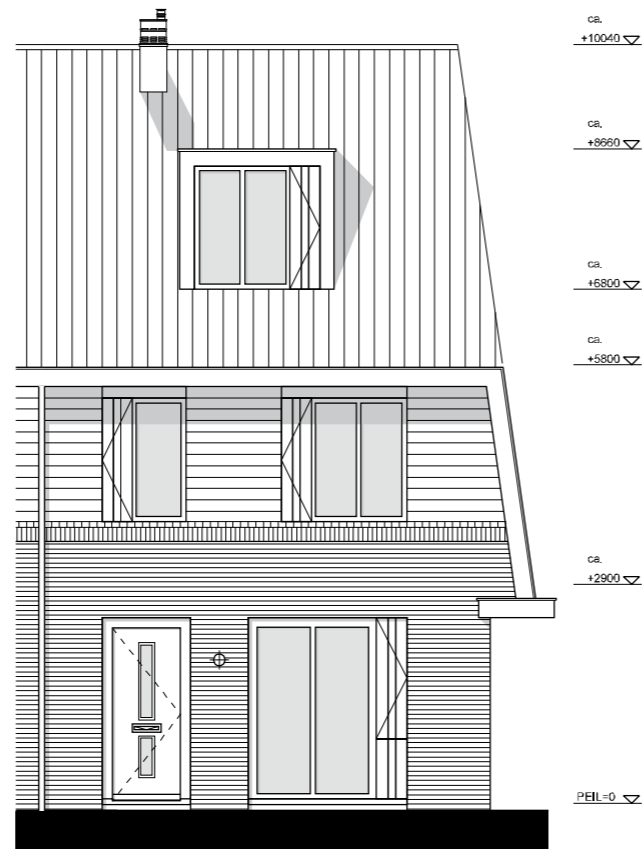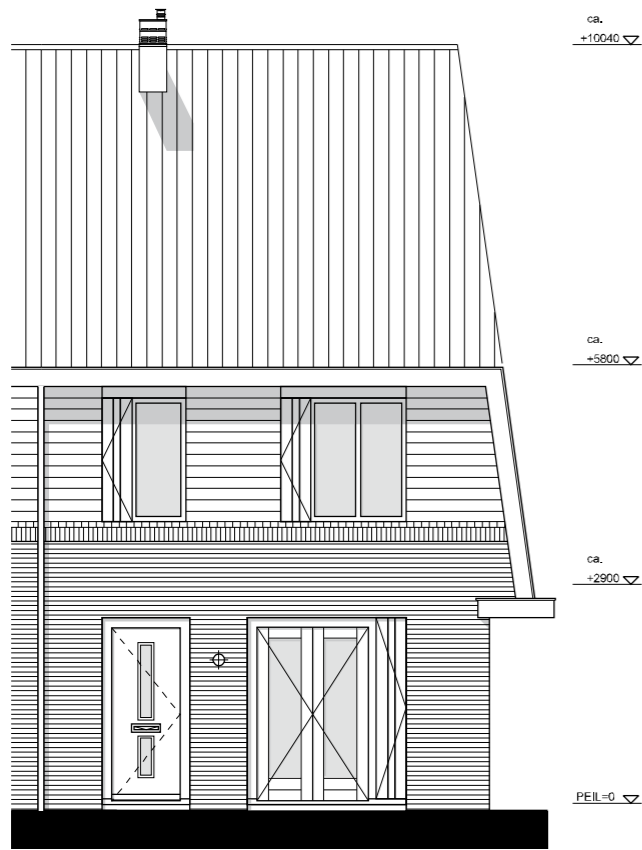

Voorgevel


Achtergevel

Achtergevel

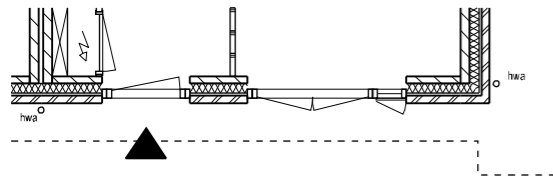


Begane grond

02 - Voorzijde; dubbele deur

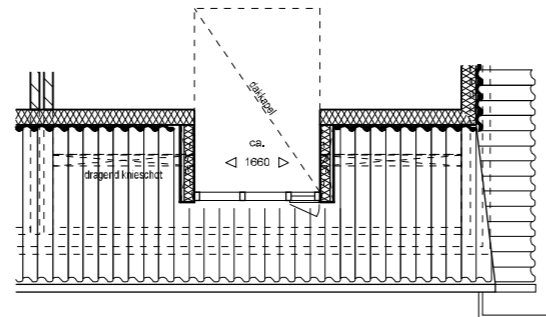


2e Verdieping

05 - Voorzijde; dakkapel (enkel)

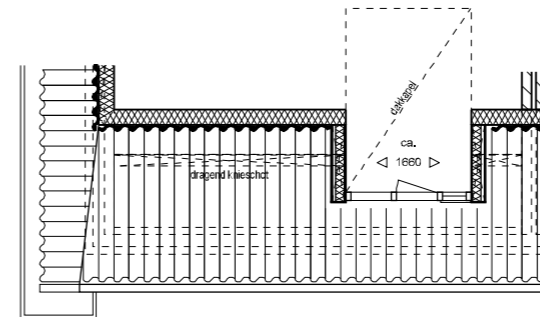

2e Verdieping

06 - Achterzijde; dakkapel (enkel)

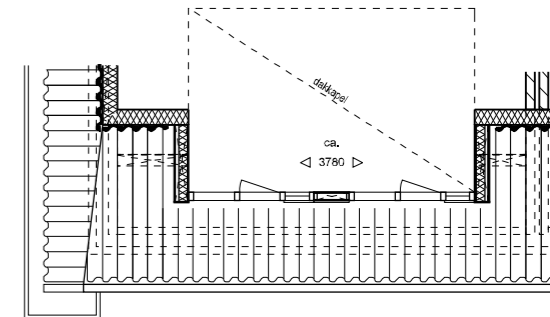


2e Verdieping

07 - Achterzijde; dakkapel (dubbel)


Bovenkamp II Heerde
 verkooptekening
woning type Erica
 getekend BNR.: 73, 77
 schaal: 1: 100

opties
 gespiegeld BNR.: 76
 datum: 16-06-2011

10A - Achterzijde; uitbouw 1,2 meter
incl. dubbele deur

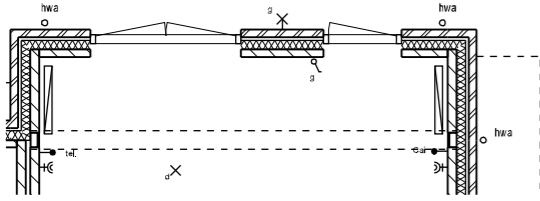


11A - Achterzijde; uitbouw 2,4 meter
incl. dubbele deur

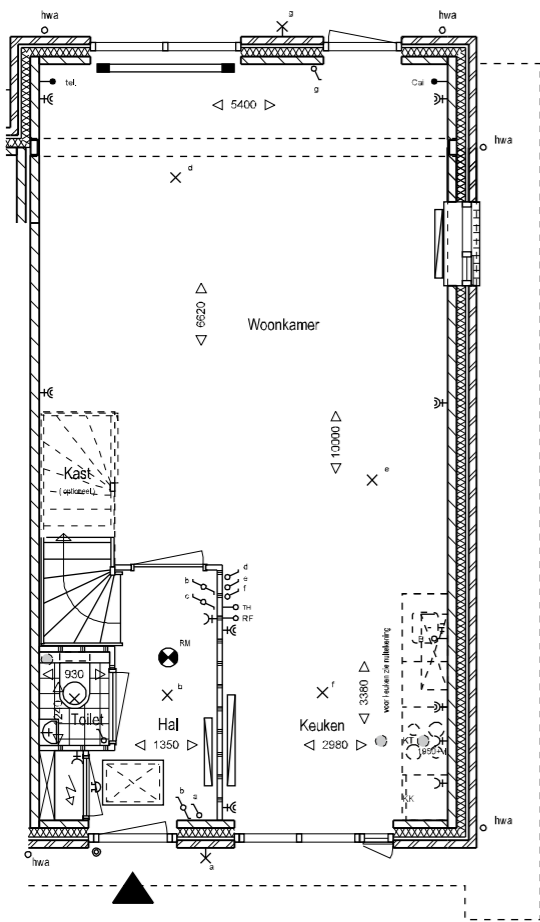


Begane grond

10 - Achterzijde; uitbouw 1,2 meter

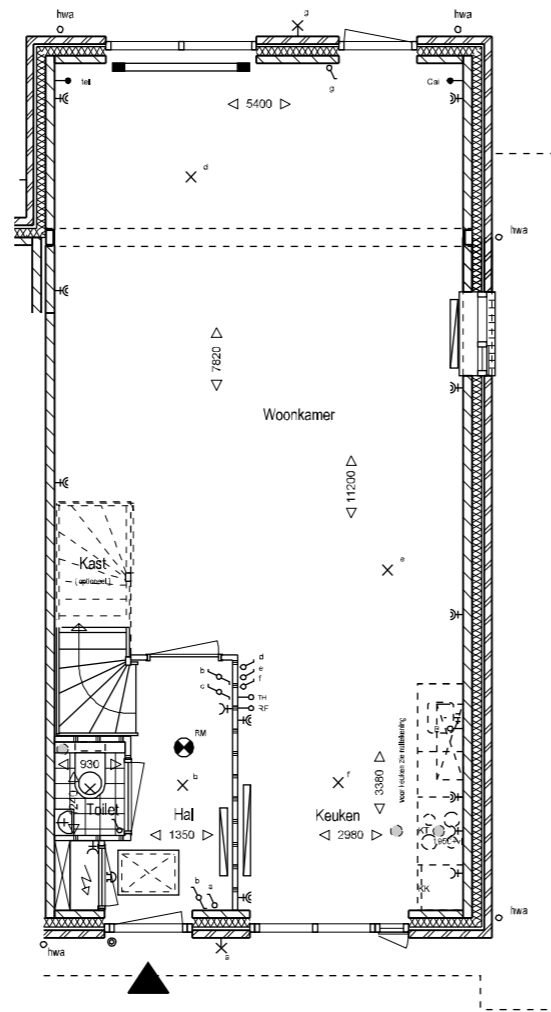


Begane grond

11 - Achterzijde; uitbouw 2,4 meter

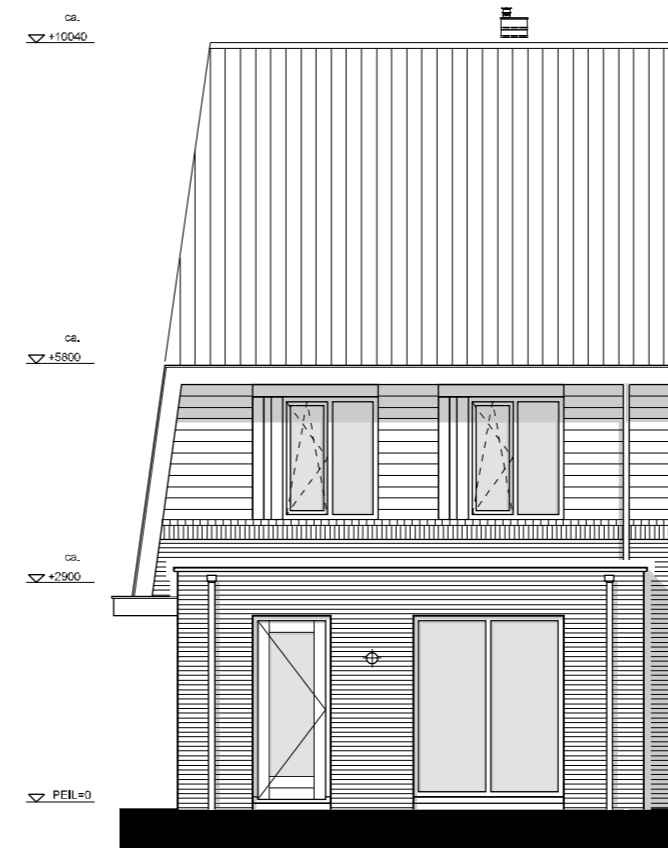


Achtergevel

10 / 11 - uitbouw

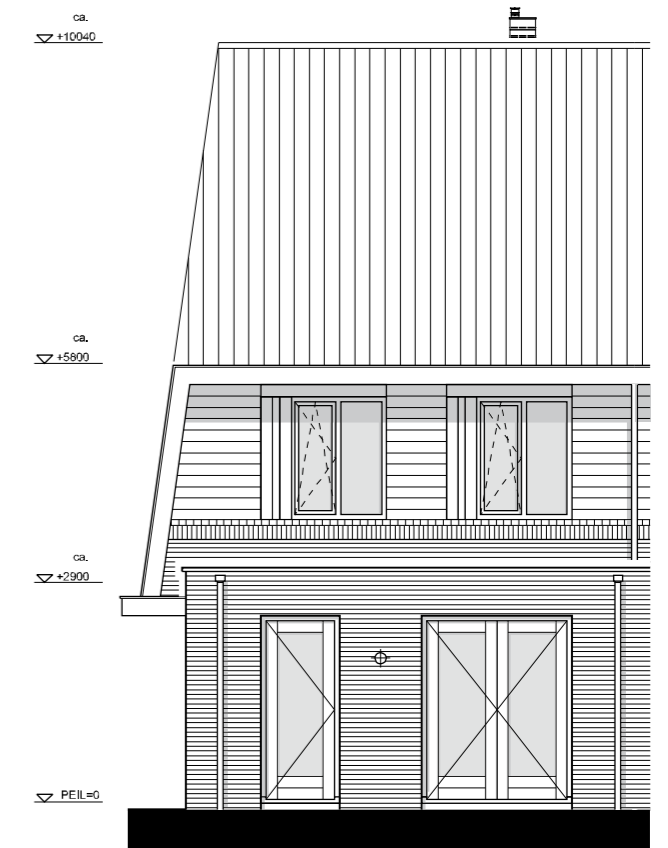


Achtergevel

10A/ 11A - uitbouw incl. dubbele deur

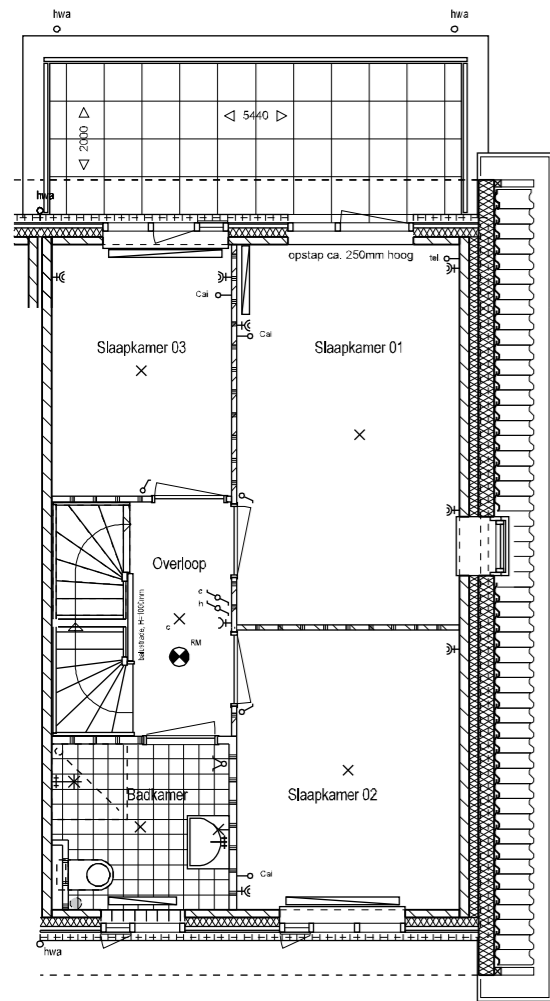


1e Verdieping

12 - Achterzijde; dakterras op uitbouw

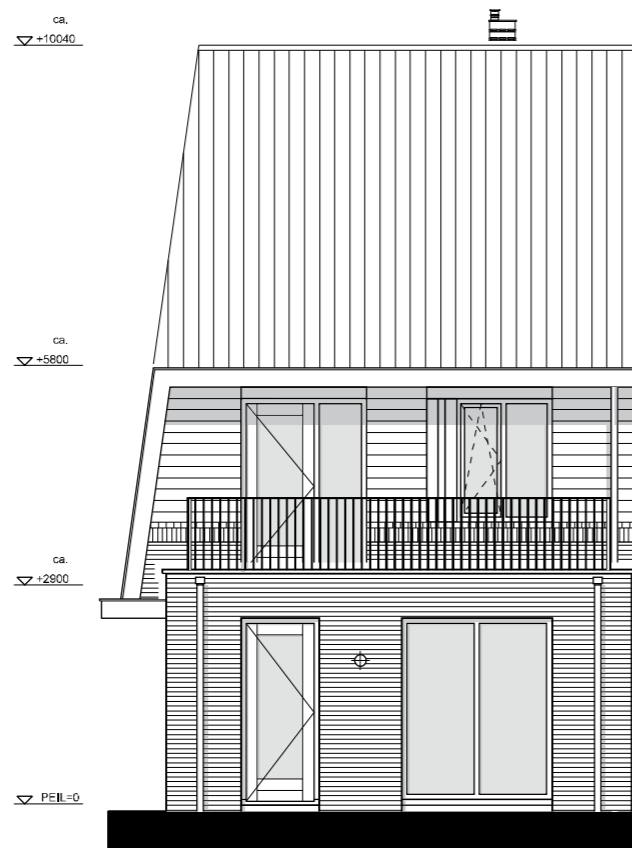


Achtergevel

12 - dakterras op uitbouw

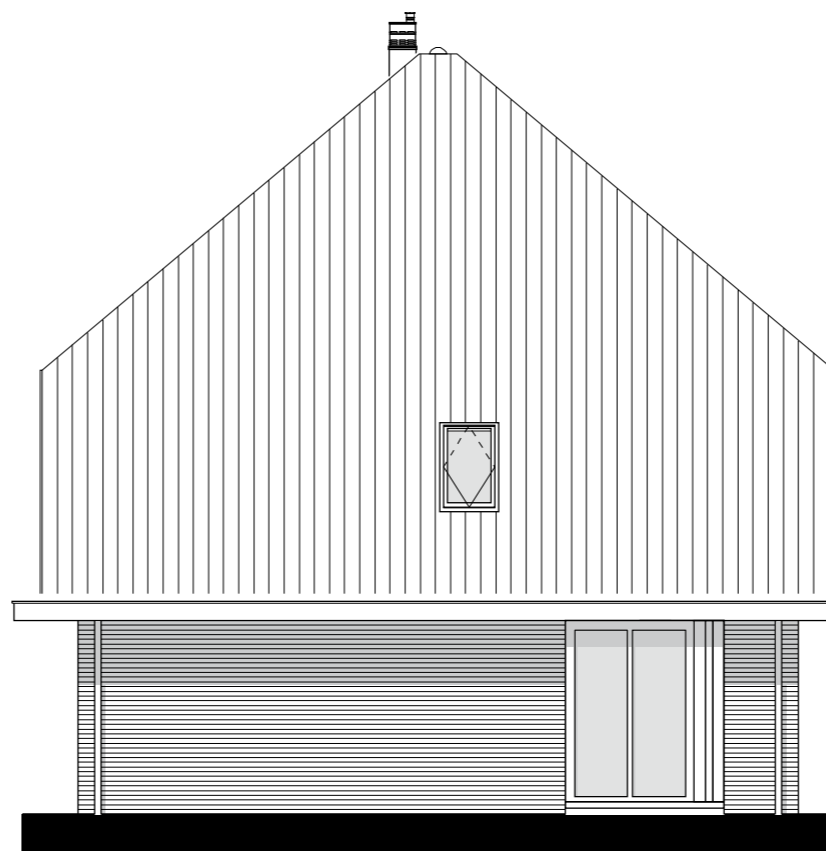


Zijgevel

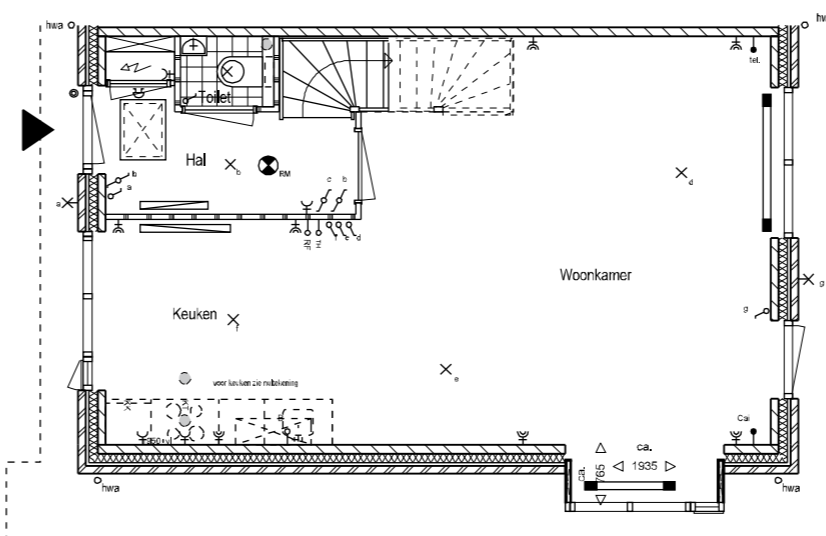


Begane grond

13 - zijgevel; erker t.p.v. begane grond

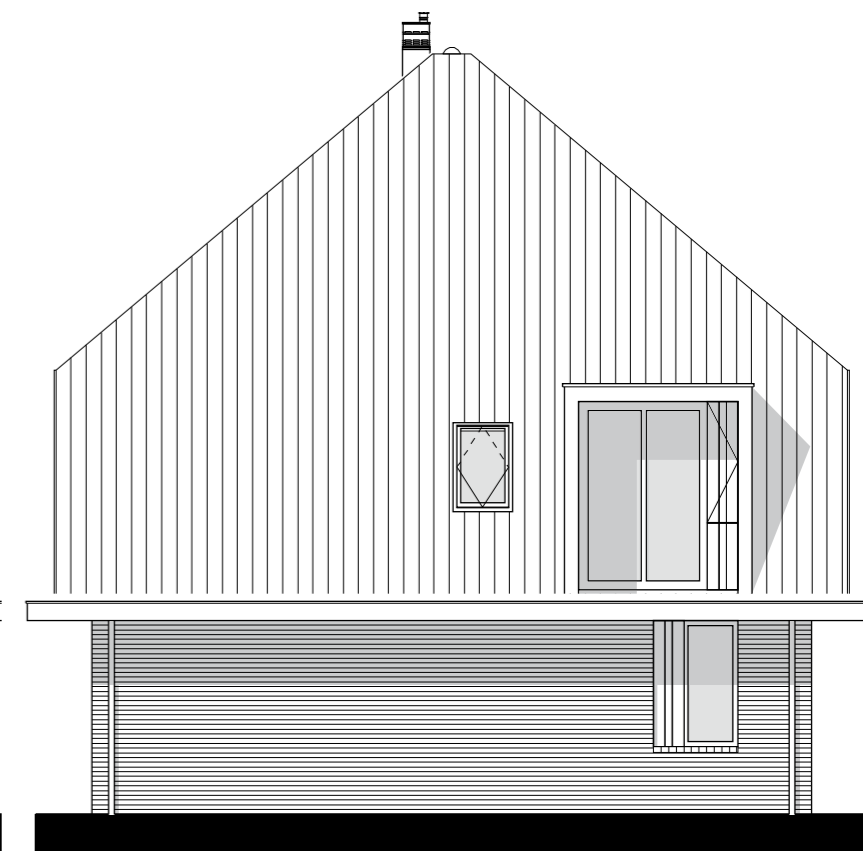


Zijgevel

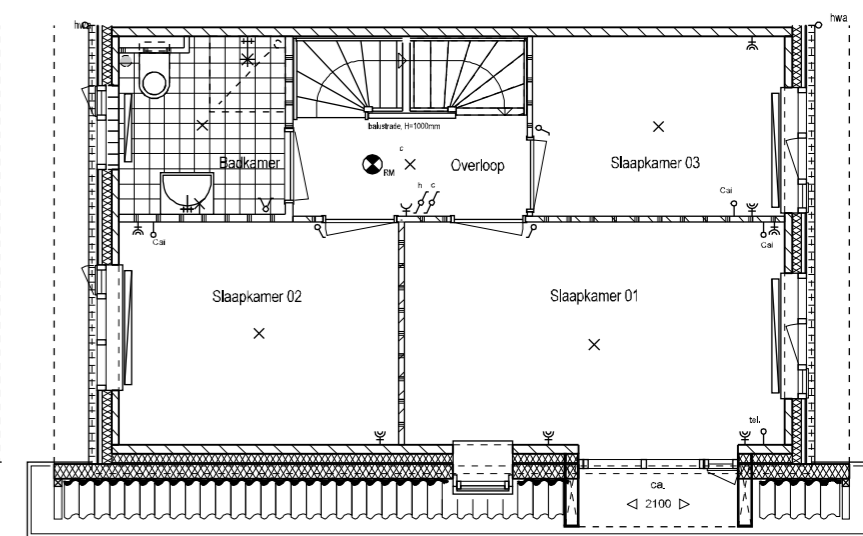


1e Verdieping


14 - zijgevel; dakkapel t.p.v. 1e verdieping

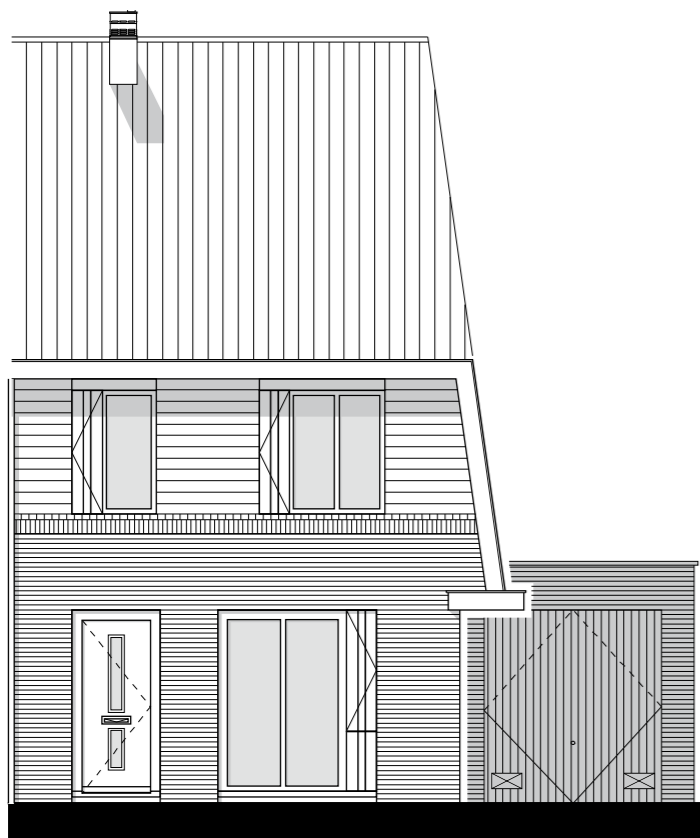


Voorgevel

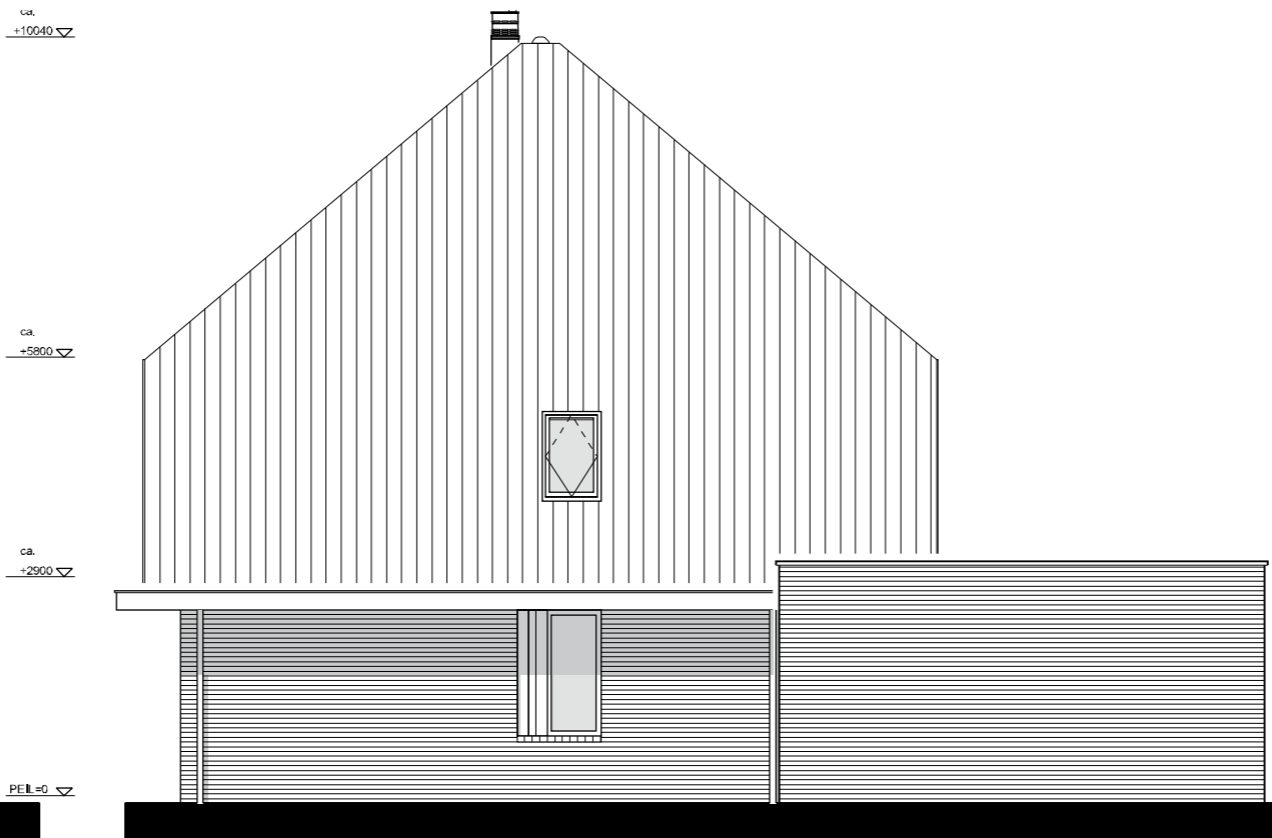


Zijgevel

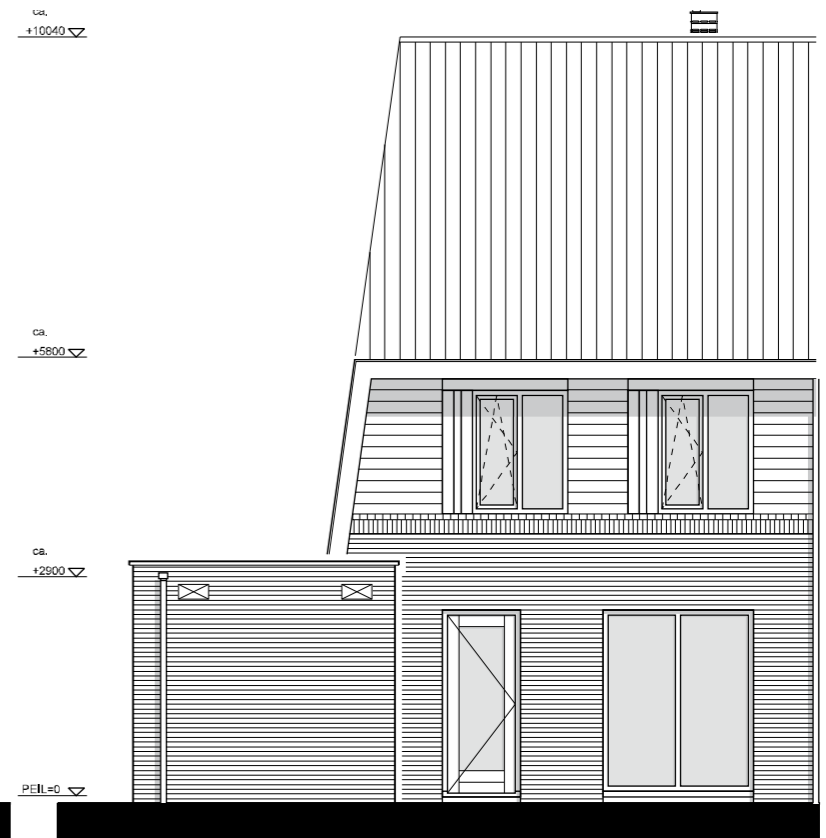

Achtergevel

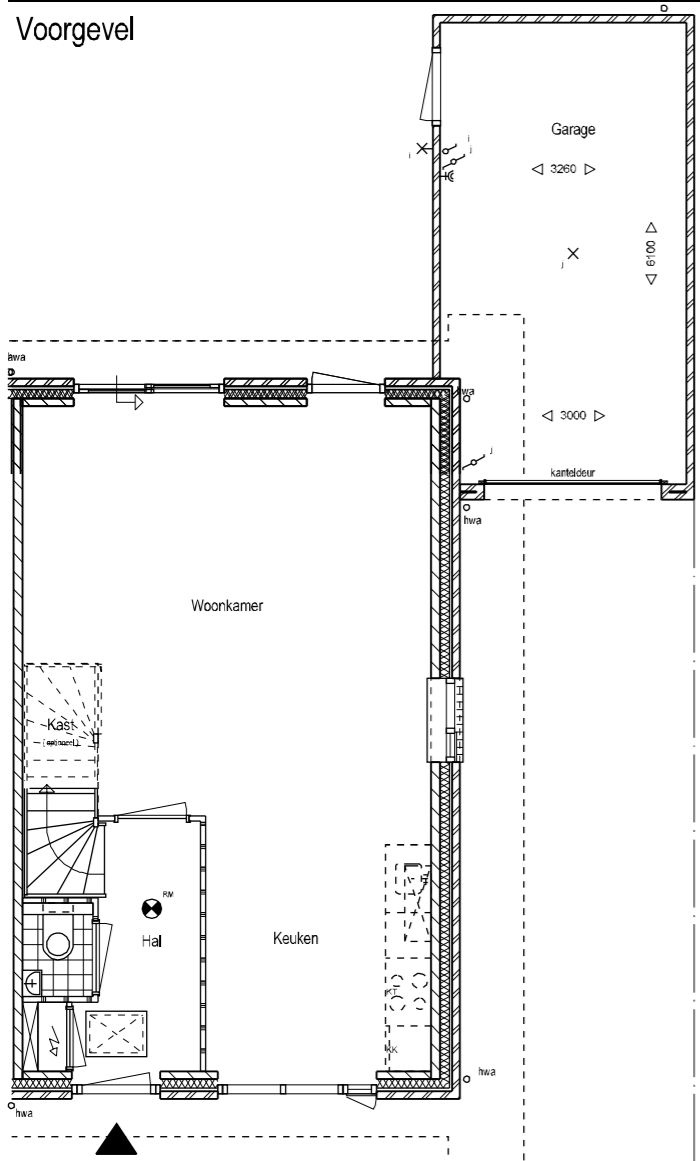

Begane grond


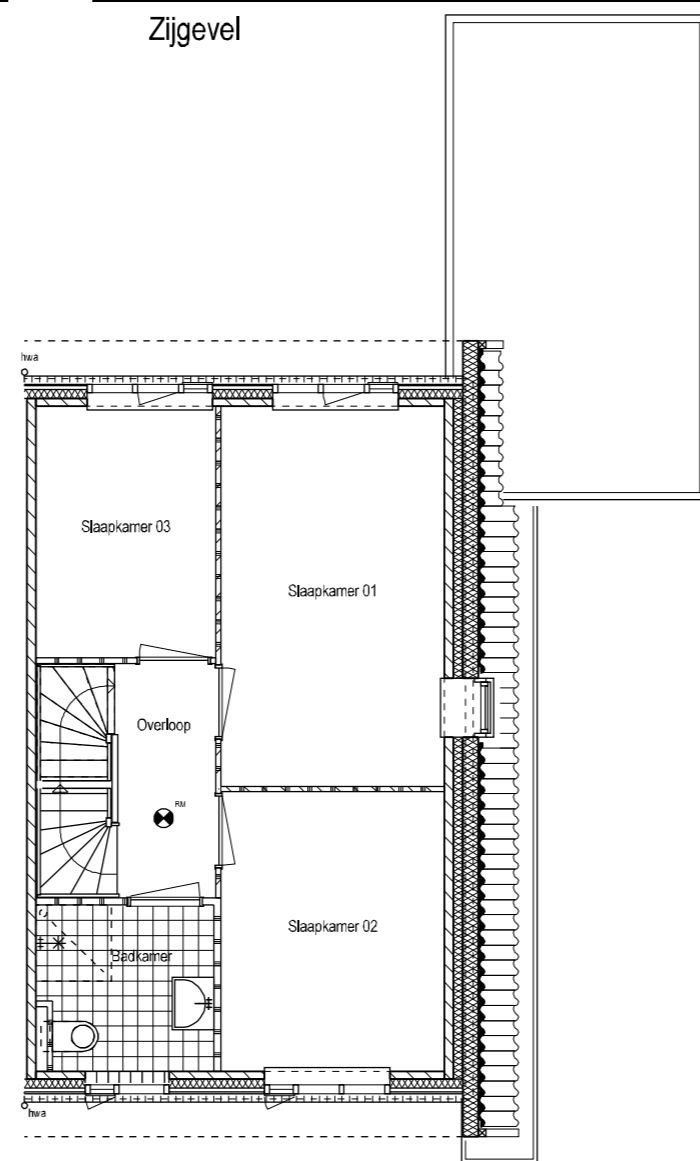


1e verdieping

33 - achterzijde; toevoegen van garage
 (alleen mogelijk bij BNR. 73 en 76 niet bij BNR. 77)

Bovenkamp II Heerde
 verkooptekening
 woning type Erica
 getekend BNR.: 73, 77
 schaal: 1: 100

opties
 gespiegeld BNR.: 76
 datum: 16-06-2011

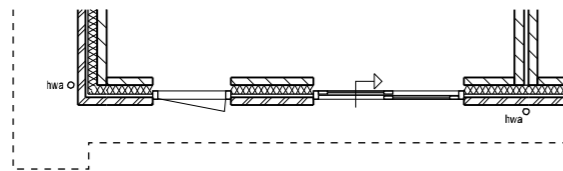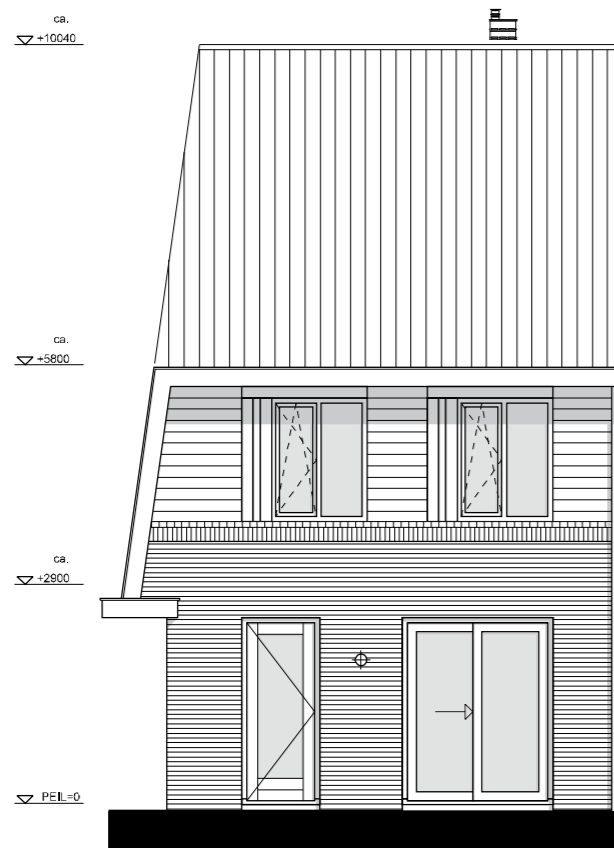

Begane grond

04 - Achterzijde; schuifpui

Bovenkamp II Heerde
verkooptekening
woning type Erica
getekend BNR.: 73, 77
schaal: 1: 100

opties
gespiegeld BNR.: 76
datum: 16-06-2011