

4 hoekwoningen

Buiten gewoon

Bovenkamp

Groen wonen,
heerlijk leven



Type Erica (met haakse kap) bouwnummer getekend 82

Datum 16 juni 2011
Project Bovenkamp II Heerde
Opdrachtgever VOF Bovenkamp
Architect Groosman Partners



Bovenkamp

Heerde op z'n best!

www.bovenkampheerde.nl


situatie




renvooi

	opstelplaats koelkast (indicatief)		enkele wandcontactdoos
	opstelplaats kooktoestel (indicatief)		enkele wandcontactdoos t.b.v. koelkast
	opstelplaats spoelbak (indicatief)		enkele wandcontactdoos t.b.v. vaatwasser
	opstelplaats wasmachine / wasdroger		enkele wandcontactdoos t.b.v. afzuigkap
	hangend toilet		dubbele wandcontactdoos
	staannd toilet		schel
	wastafel		deurbeldrukker
	doucheplaats		aansluitpunt telefoon bedraad en afgemonteerd
	mechanische ventilatie-unit		aansluitpunt centrale antenne bedraad en afgemonteerd
	c.v. ketel		aansluitpunt telefoon onbedraad
	kruipluik		aansluitpunt centrale antenne onbedraad
	meterkastvoorziening met aardlekschakelaars		Boileraansluitdoos + leiding (loos)
	enkelpoligeschakelaar		enkele wandcontactdoos t.b.v. wasmachine
	dubbele schakelaar		enkele wandcontactdoos t.b.v. mechanische ventilatie-unit
	wisselschakelaar		enkele wandcontactdoos t.b.v. cv ketel
	aansluitdoos t.b.v. mechanische ventilatie		rookmelder op het net
	plafondlichtpunt		thermostaataansluitdoos + leiding (loos)
	wandlichtpunt		afzuigpunt mechanische ventilatie (in plafond)
			afzuigpunt mechanische ventilatie (in wand)
			hemelwater afvoer
			wandlichtpunt (buiten op de gevel)
			toegang woning
			radiator
			(de ingetekende radiatoren zijn indicatief en niet op schaal)
			vrijstaande convector
			(de ingetekende convectoren zijn indicatief en niet op schaal)

Bovenkamp II Heerde
 verkooptekening
woning type Erica met haakse kap (s)
 getekend BNR.: 82
 schaal: 1: 50/1200
 gespiegeld BNR.:
 datum: 01-06-2011

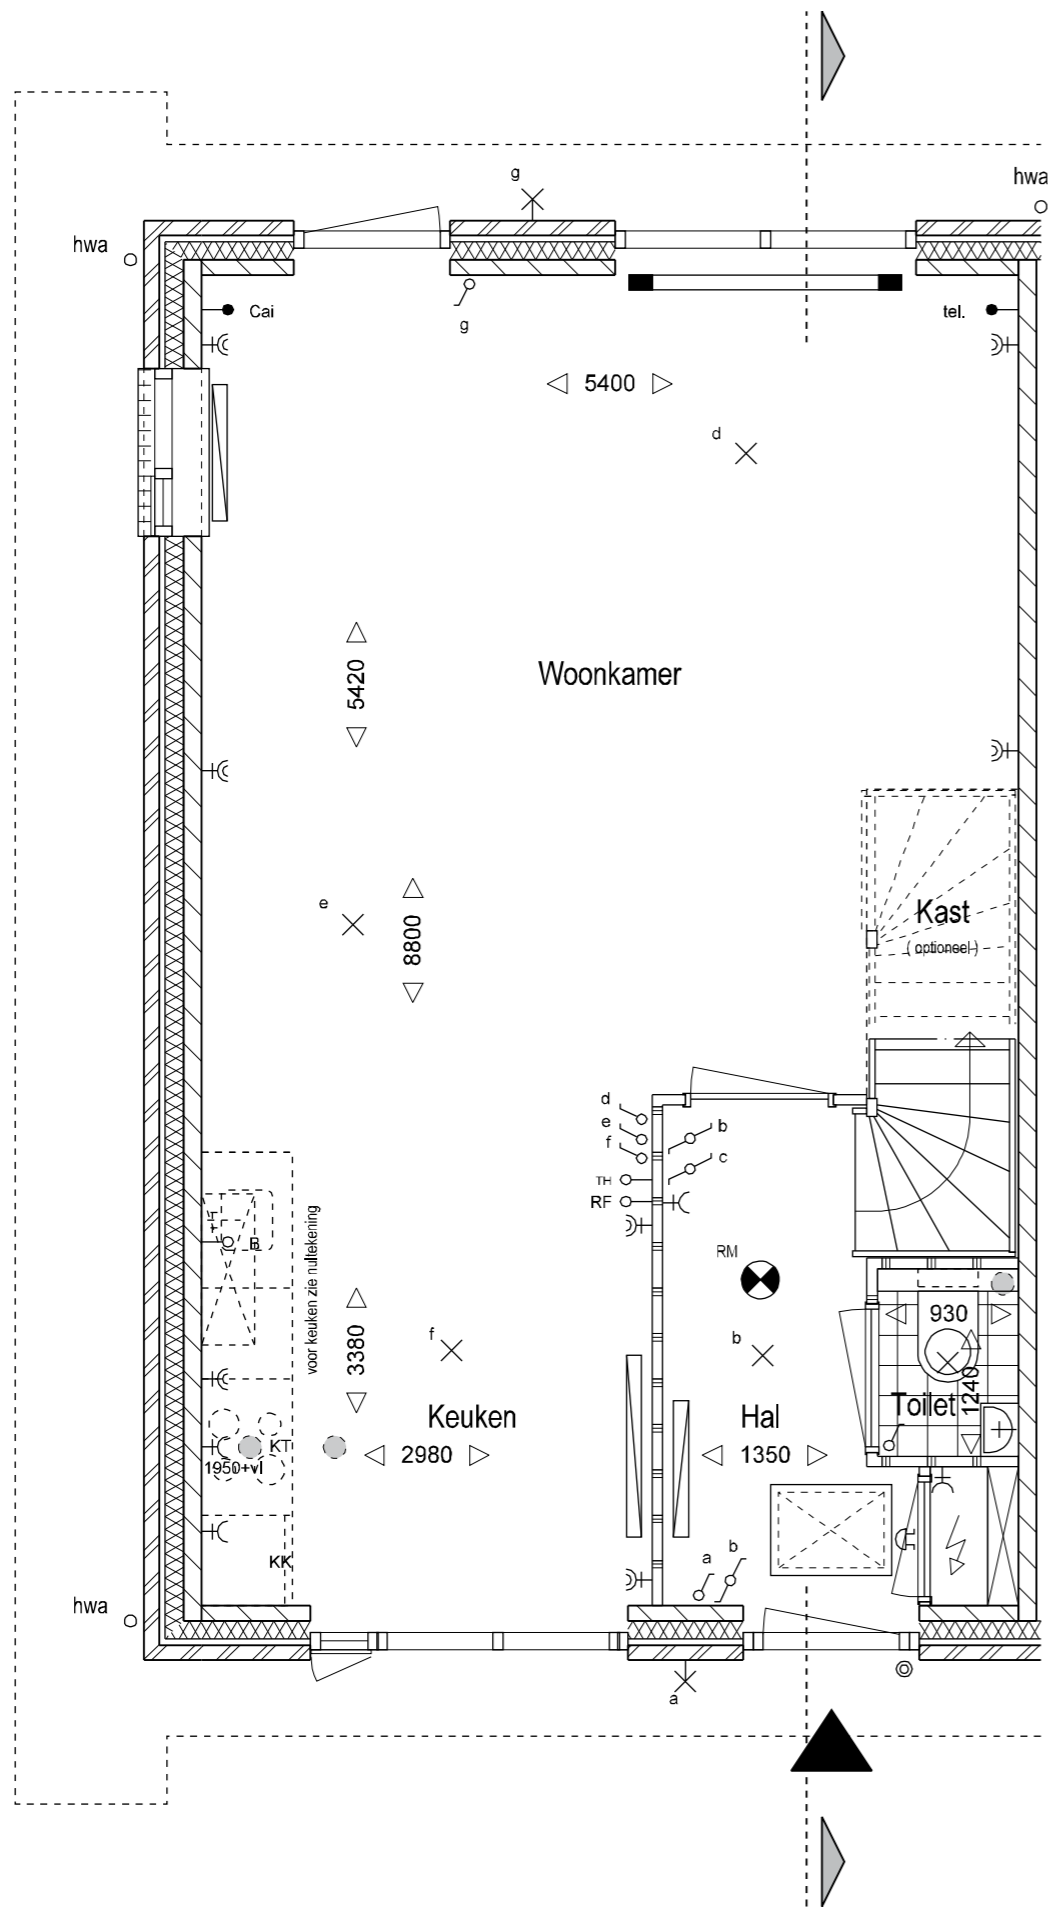


plattegrond begane grond

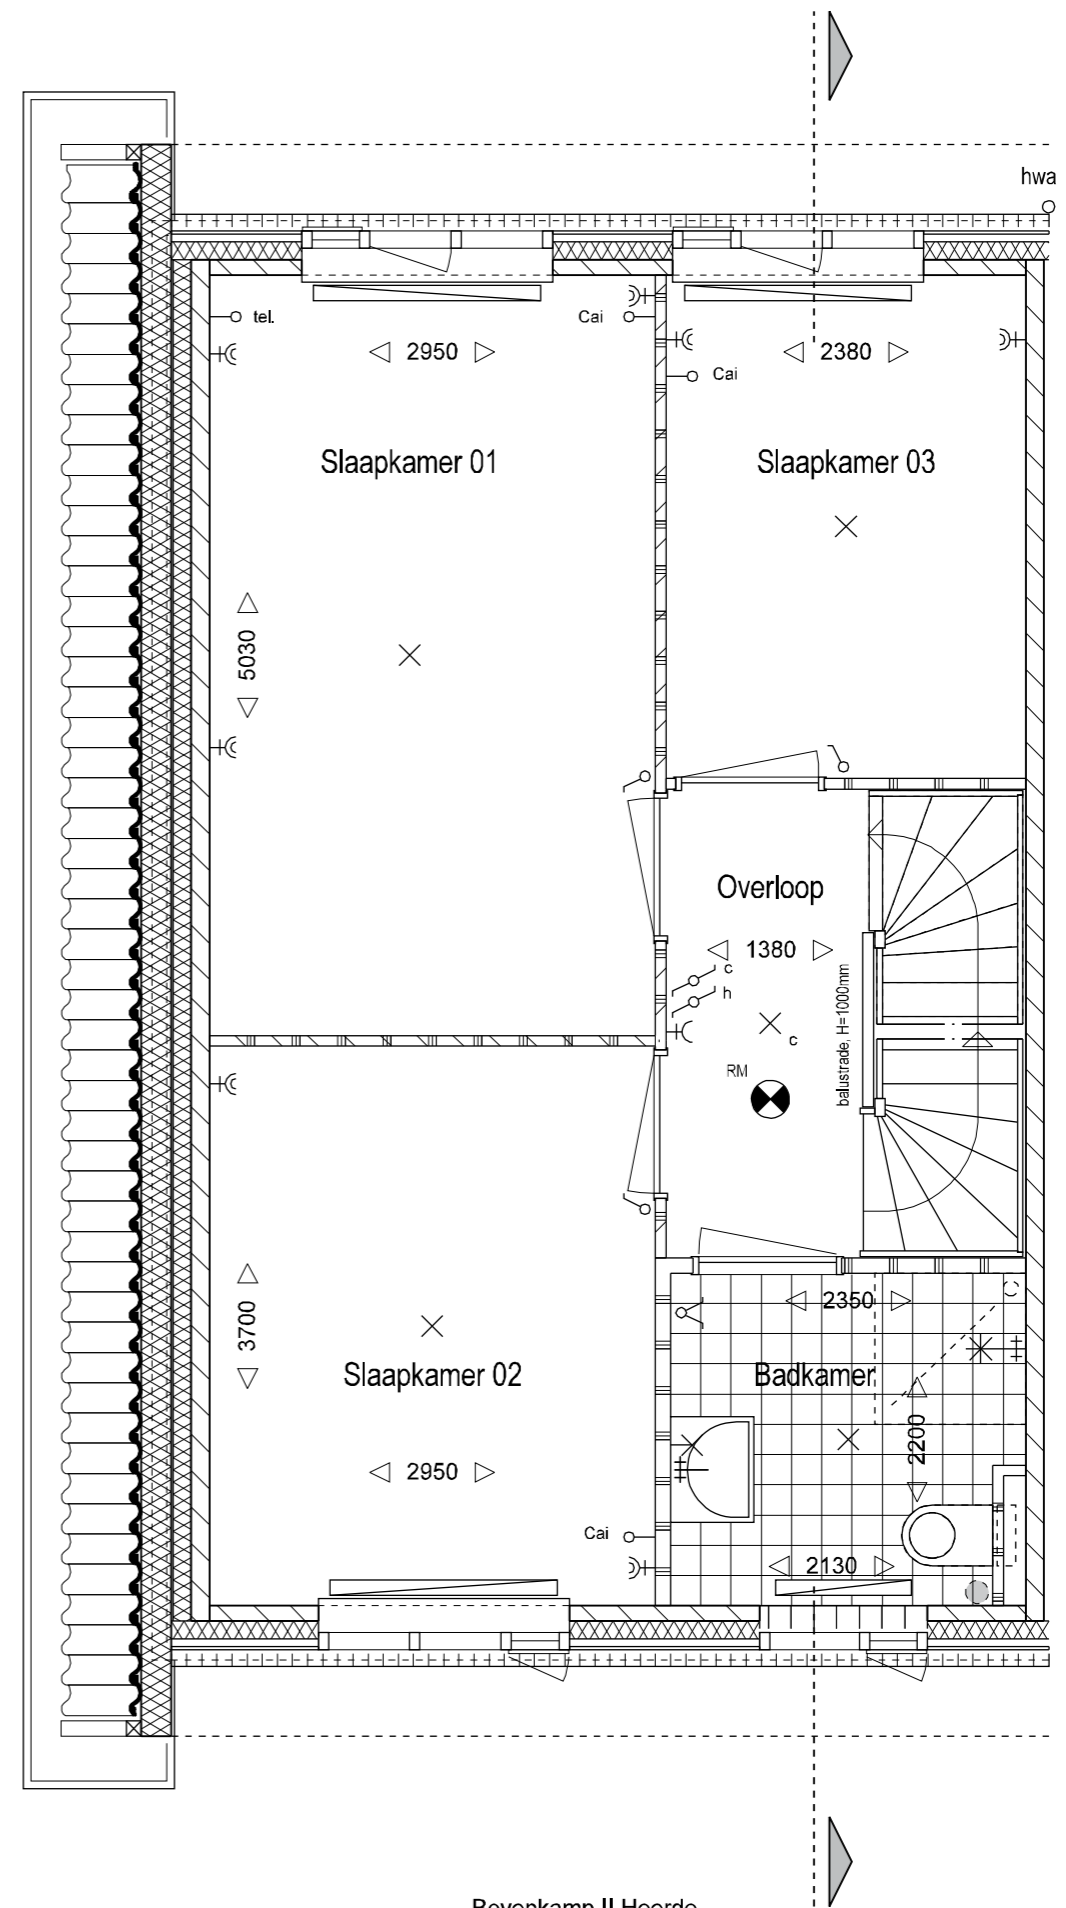


plattegrond 1e verdieping


Bovenkamp II Heerde
 verkooptekening
 woning type Erica met haakse kap (s)
 getekend BNR.: 82
 schaal: 1: 50
 gespiegeld BNR.:
 datum: 01-06-2011

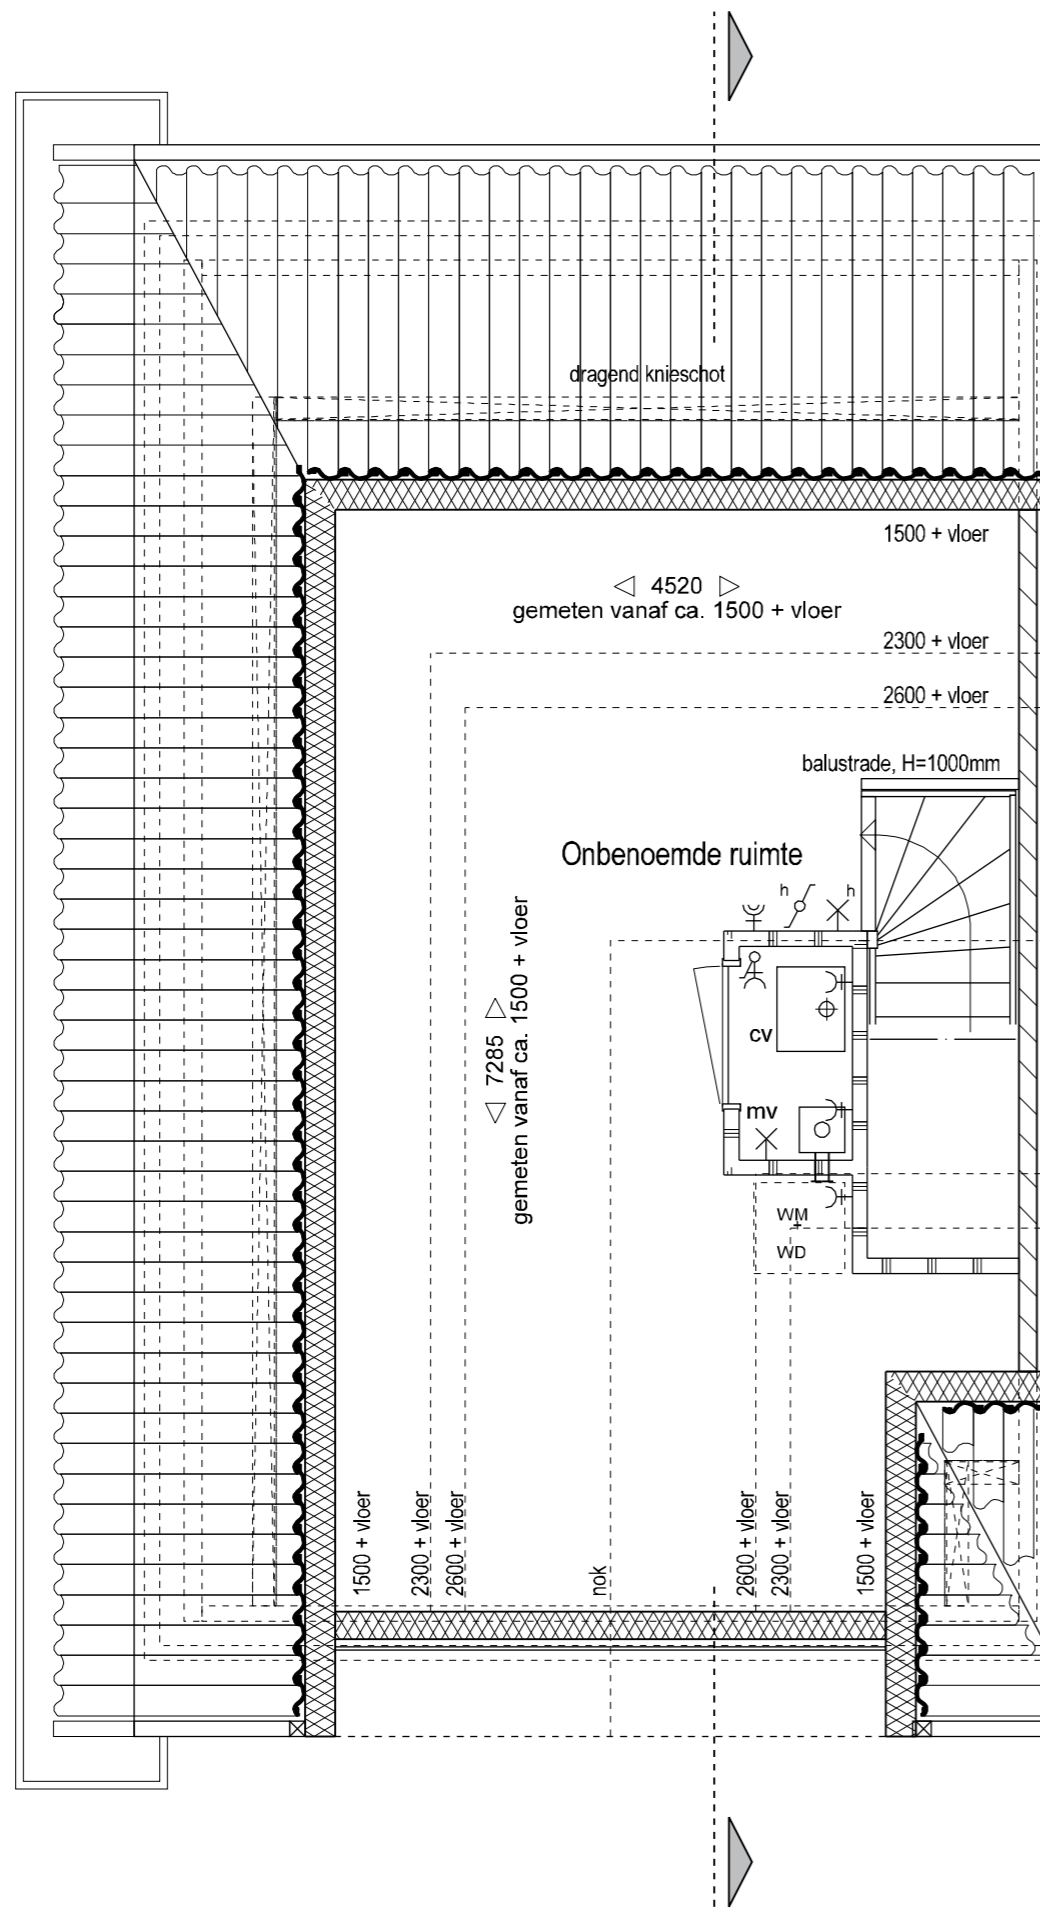

plattegrond 2e verdieping

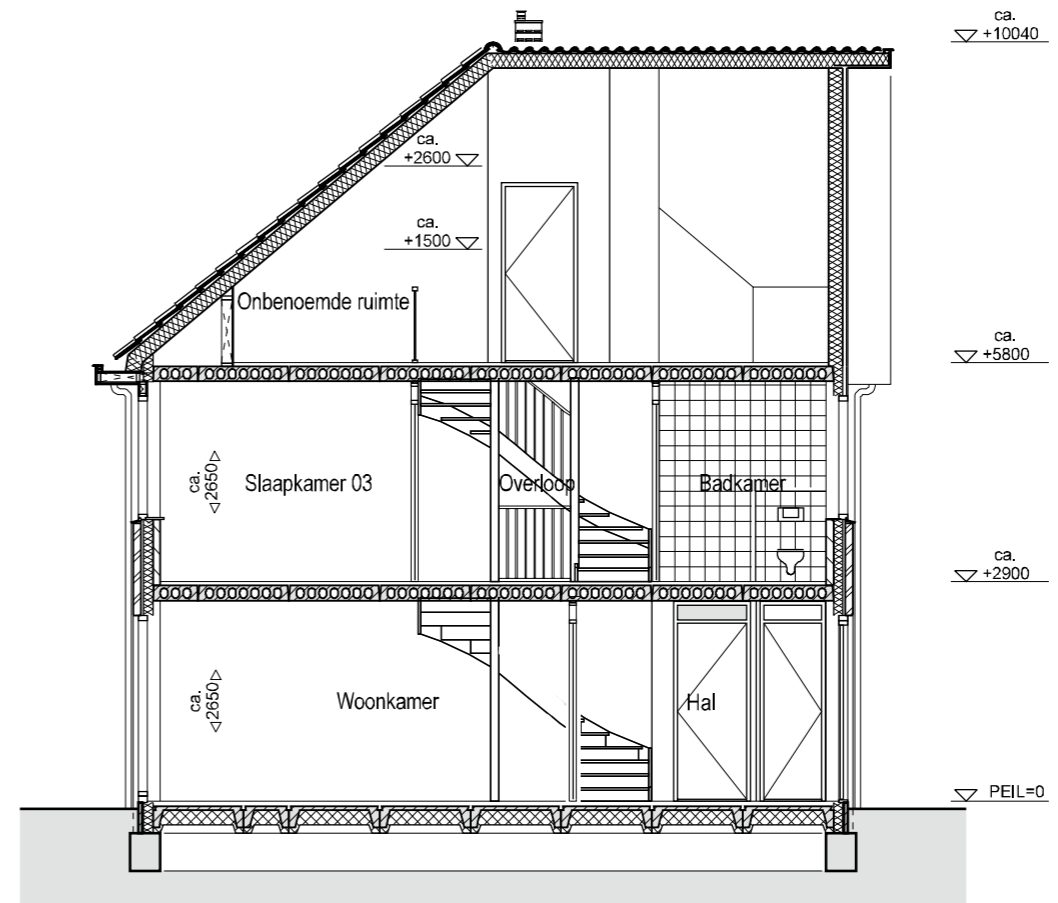

doorsnede

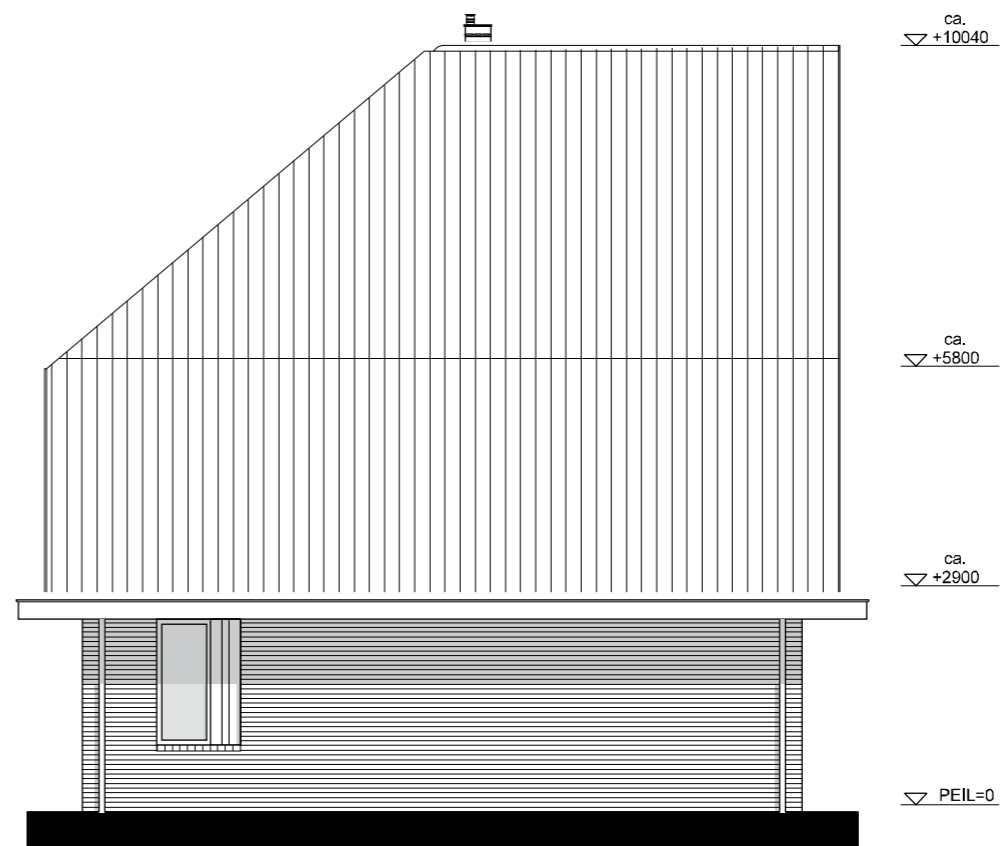

kopgevel

Bovenkamp II Heerde
 verkooptekening
 woning type Erica met haakse kap (s)

getekend BNR.: 82
 schaal: 1: 50/100

gespiegeld BNR.:
 datum: 01-06-2011



Erica hk (s)
Voorgevel Blok 20

Caluna (s)

Caluna

Caluna (s)

Caluna

Erica



Erica
Achtergevel Blok 20

Caluna

Caluna (s)

Caluna

Caluna (s)

Erica hk (s)

Bovenkamp II Heerde
verkooptekening


woning type Erica met haakse kap (s)

getekend BNR.: 82


gespiegeld BNR.:

schaal: 1: 100

datum: 01-06-2011

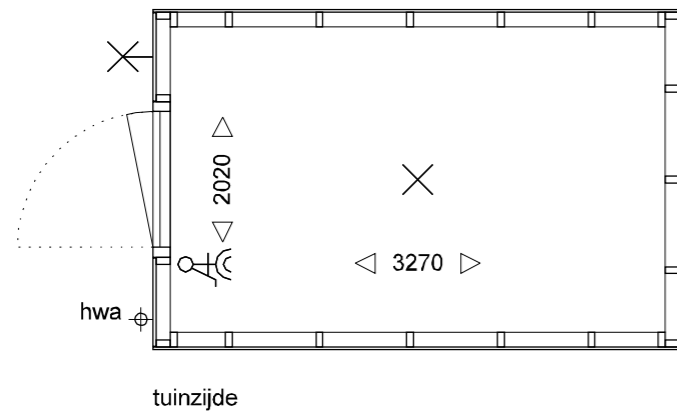


plattegrond enkele berging

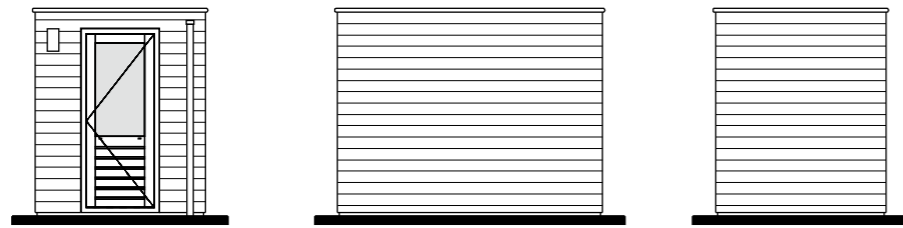



gevels enkele berging

Bovenkamp II Heerde
 verkooptekening
woning type Erica met haakse kap (s)
 getekend BNR.: 82
 schaal: 1: 50 / 100
 gespiegeld BNR.:
 datum: 01-06-2011

10A - Achterzijde; uitbouw 1,2 meter
incl. dubbele deur

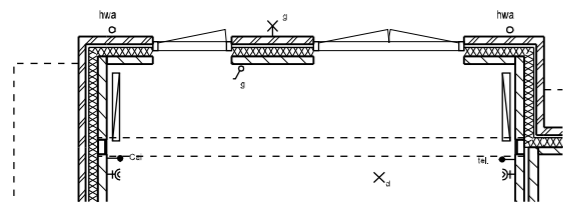


11A - Achterzijde; uitbouw 2,4 meter
incl. dubbele deur

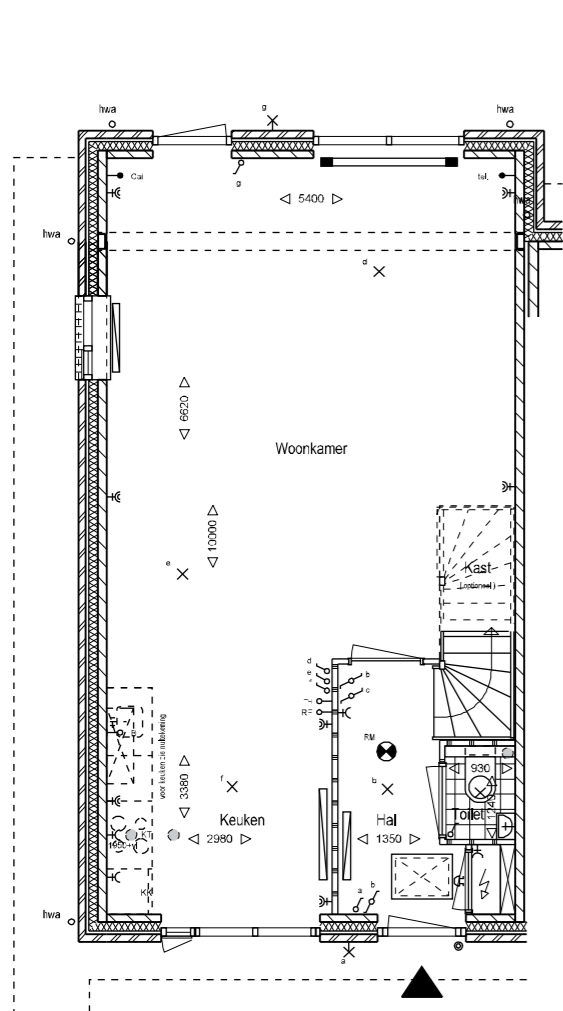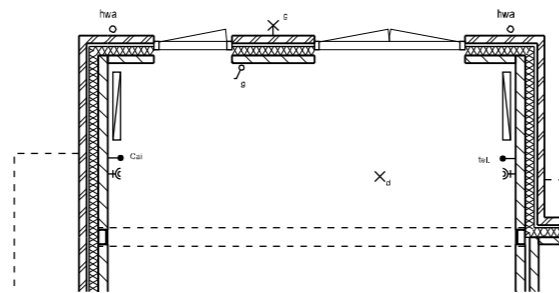


Begane grond

10 - Achterzijde; uitbouw 1,2 meter

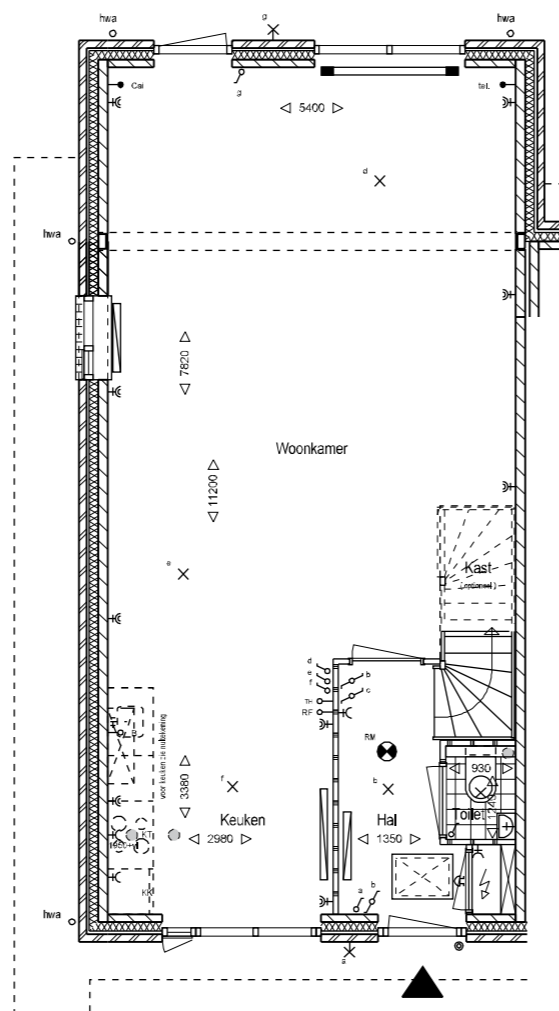


Begane grond

11 - Achterzijde; uitbouw 2,4 meter

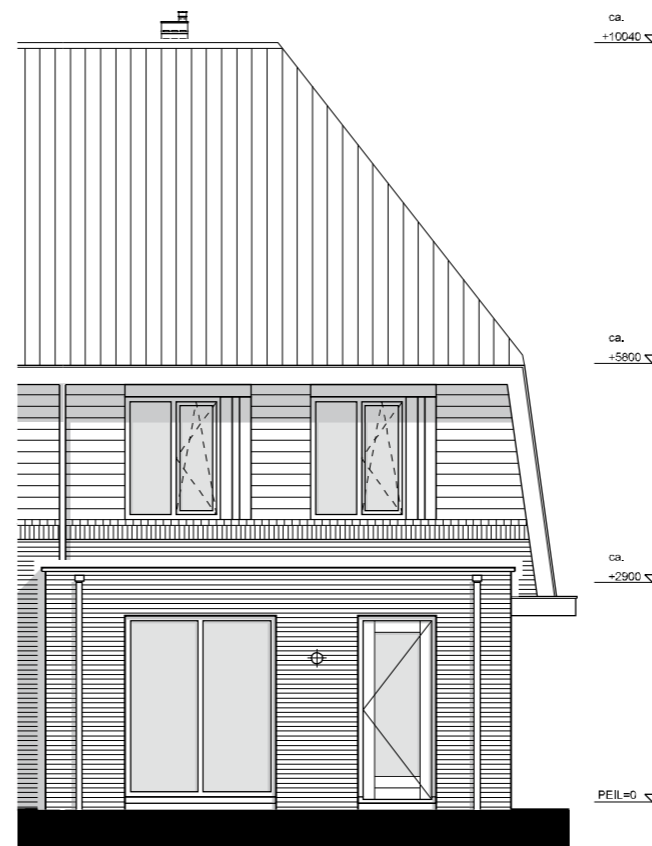

Achtergevel

10 / 11 - uitbouw

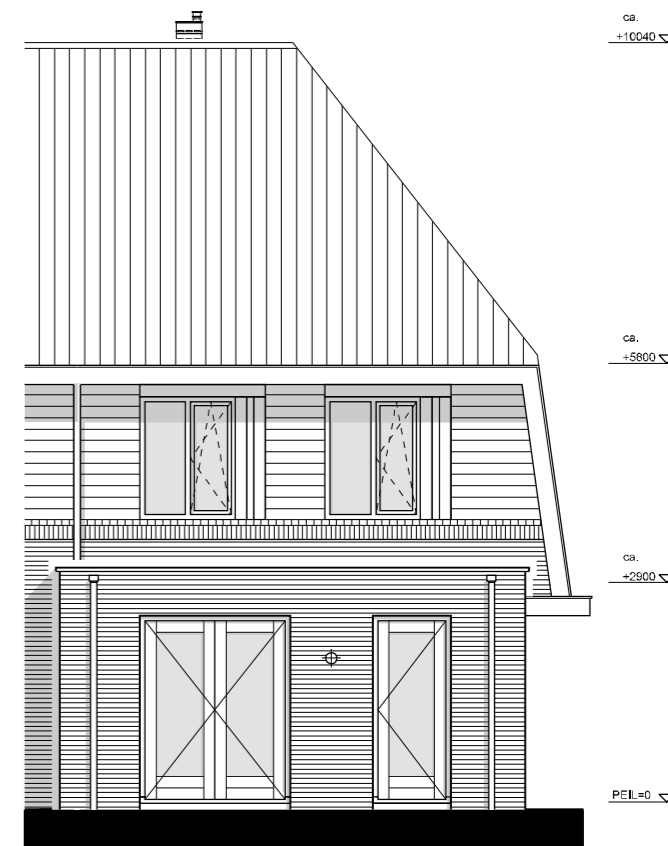


Achtergevel

10A/ 11A - uitbouw incl. dubbele deur

Bovenkamp II Heerde
verkooptekening
woning type Erica met haakse kap (s)
getekend BNR.:
schaal: 1: 100

gespiegeld BNR.: 82
datum: 16-06-2011

opties

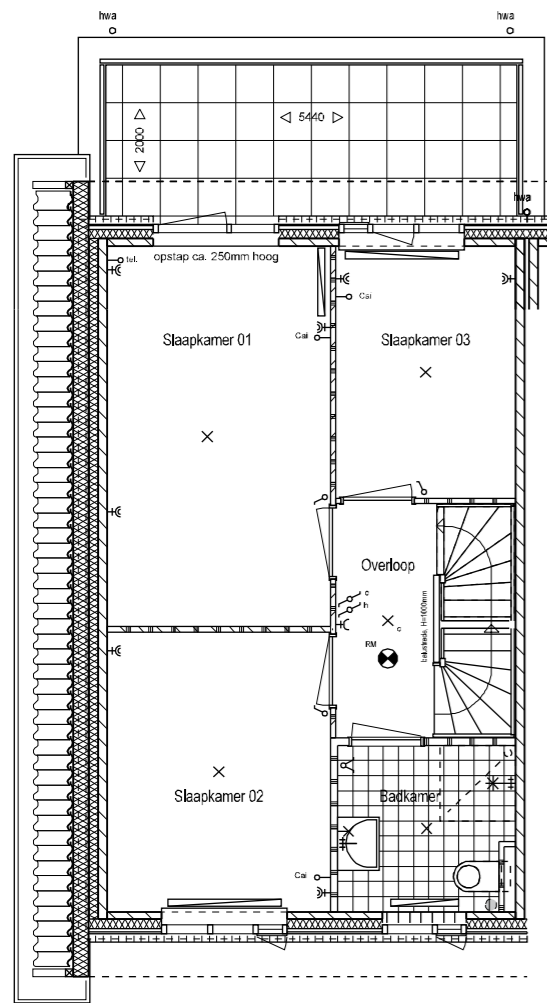


1e Verdieping

12 - Achterzijde; dakterras op uitbouw



Achtergevel



12 - dakterras op uitbouw

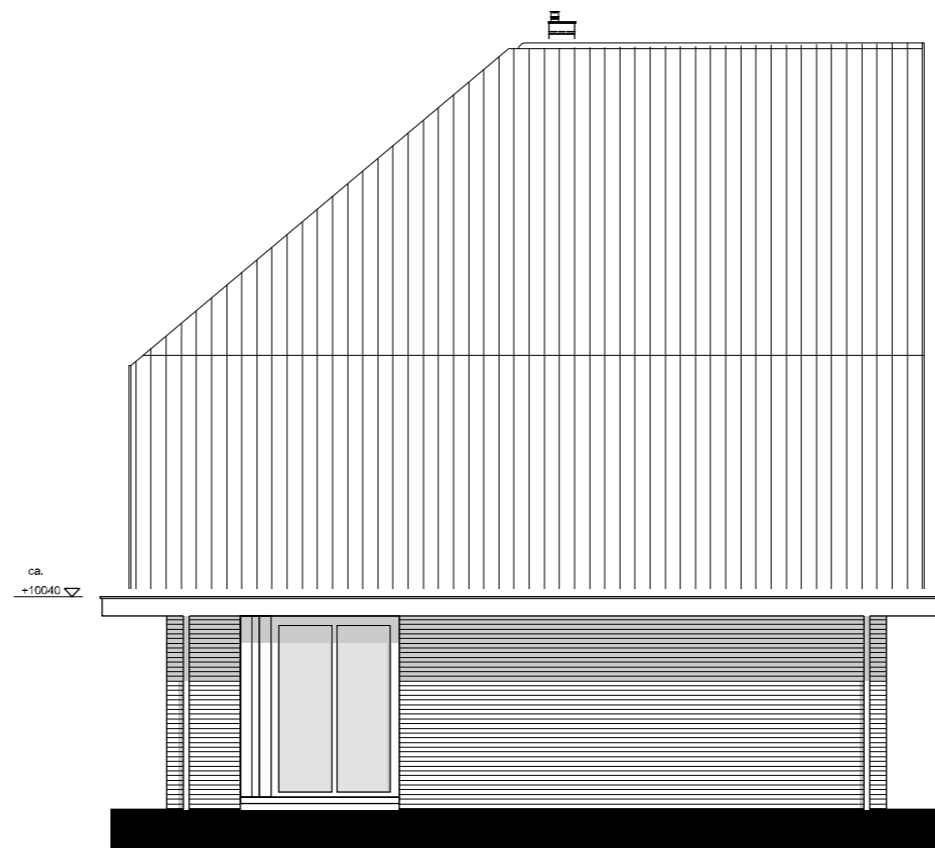

Zijgevel

Begane grond




13 - zijgevel; erker t.p.v. beganegrand

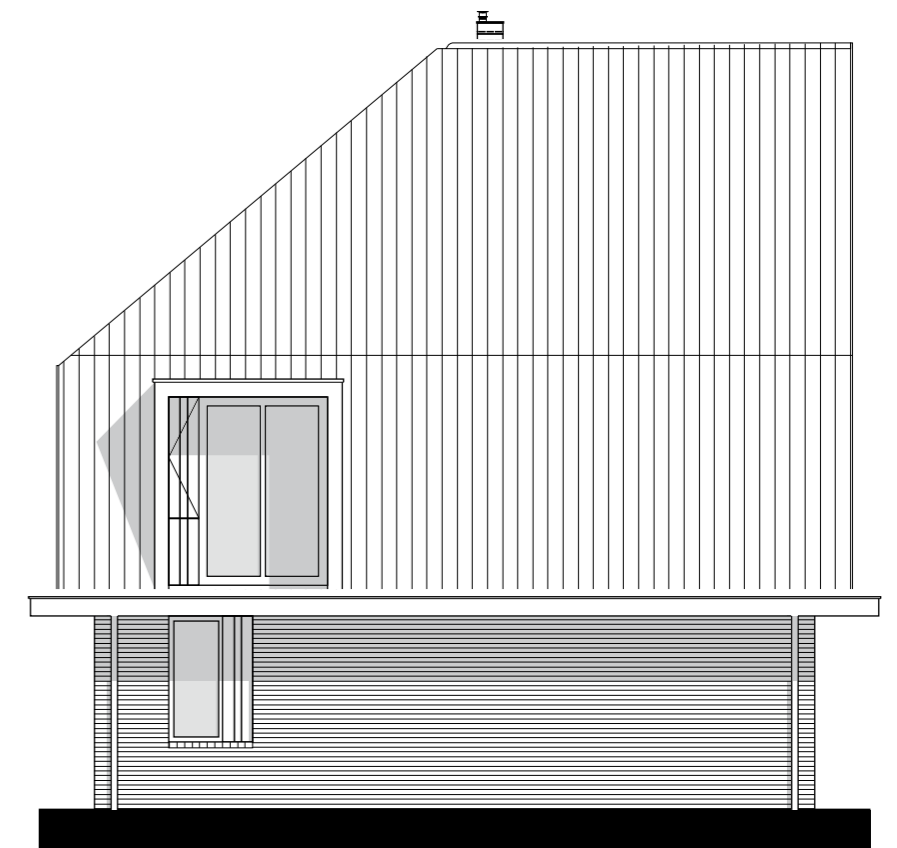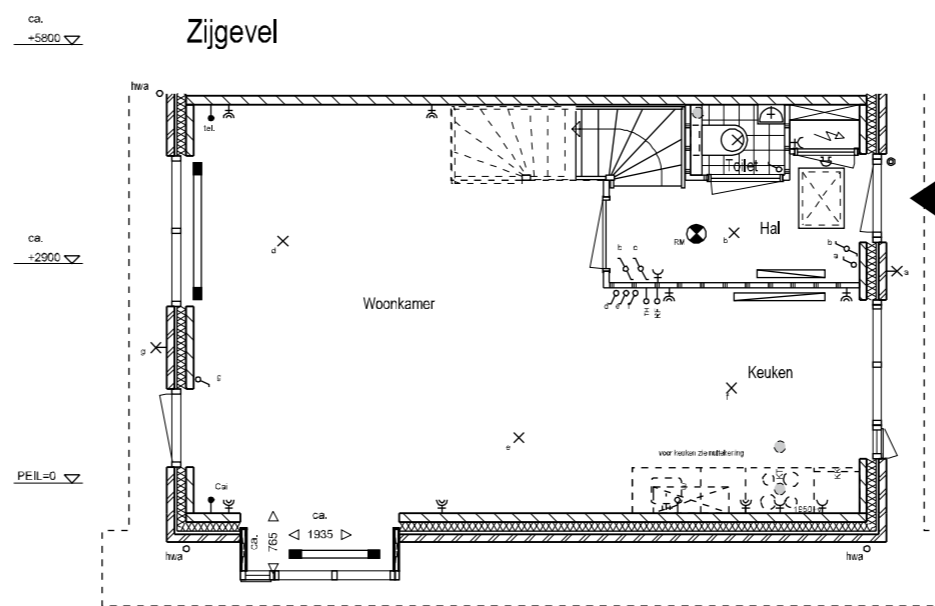


Zijgevel

1e Verdieping

14 - zijgevel; dakkapel t.p.v. 1e verdieping

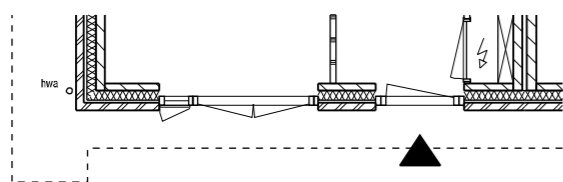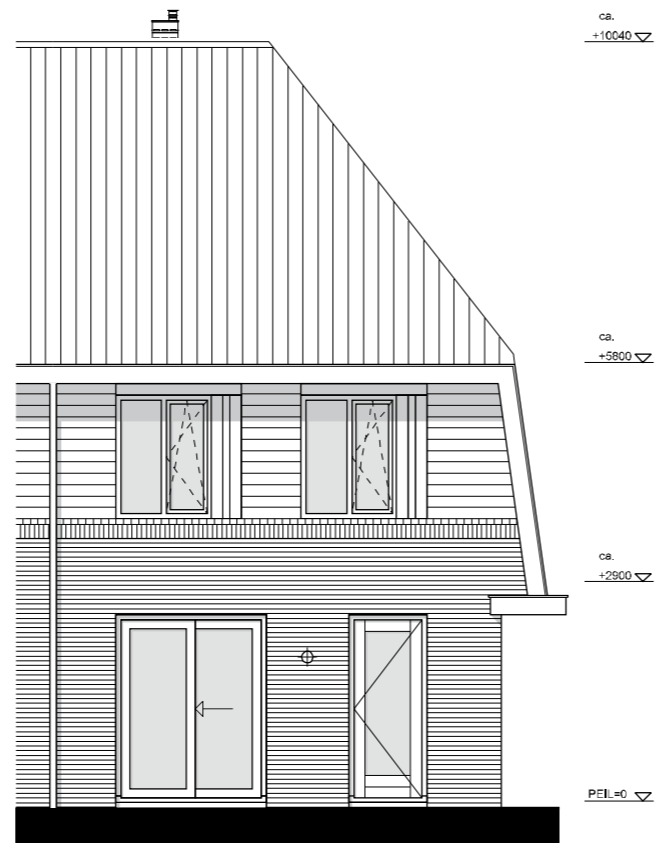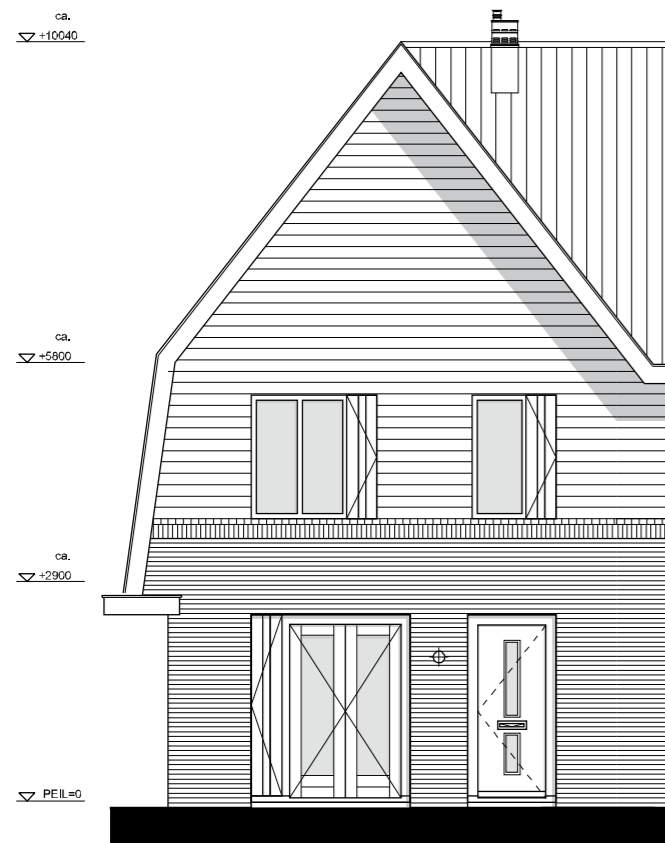

Begane grond

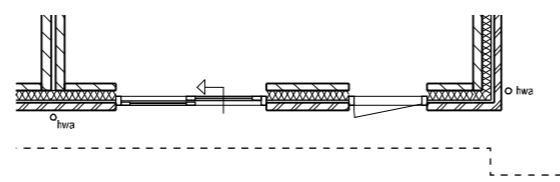

Beganegrand

Bovenkamp II Heerde
 verkooptekening
 woning type Erica met haakse kap (s)
 getekend BNR.: gespiegeld BNR.: 82
 schaal: 1: 100 datum: 16-06-2011

opties