

4 hoekwoningen

# Buiten gewoon

Bovenkamp

Groen wonen,  
heerlijk leven



## Type Jeneverbes

bouwnummer getekend 117, 118, gespiegeld 111, 124

Datum	16 juni 2011
Project	Bovenkamp II Heerde
Opdrachtgever	VOF Bovenkamp
Architect	Groosman Partners



## Bovenkamp

Heerde op z'n best!

[www.bovenkampheerde.nl](http://www.bovenkampheerde.nl)

# situatie






# renvooi

	opstelplaats koelkast (indicatief)		enkele wandcontactdoos
	opstelplaats kooktoestel (indicatief)		enkele wandcontactdoos t.b.v. koelkast
	opstelplaats spoelbak (indicatief)		enkele wandcontactdoos t.b.v. vaatwasser
	opstelplaats wasmachine / wasdroger		enkele wandcontactdoos t.b.v. afzuigkap
	hangend toilet		dubbele wandcontactdoos
	staand toilet		schel
	wastafel		deurbeldrukker
	doucheplaats		aansluitpunt telefoon bedraad en afgemonteerd
	mechanische ventilatie-unit		aansluitpunt centrale antenne bedraad en afgemonteerd
	c.v. ketel		aansluitpunt telefoon onbedraad
	kruipluik		aansluitpunt centrale antenne onbedraad
	meterkastvoorziening met aardlekschakelaars		Boileraansluitdoos + leiding (loos)
	enkelpoligeschakelaar		enkele wandcontactdoos t.b.v. wasmachine
	dubbele schakelaar		enkele wandcontactdoos t.b.v. mechanische ventilatie-unit
	wisselschakelaar		enkele wandcontactdoos t.b.v. cv ketel
	aansluitdoos t.b.v. mechanische ventilatie		rookmelder op het net
	plafondlichtpunt		thermostaataansluitdoos + leiding (loos)
	wandlichtpunt		afzuigpunt mechanische ventilatie (in plafond)
			afzuigpunt mechanische ventilatie (in wand)
			hemelwater afvoer
			wandlichtpunt (buiten op de gevel)
			toegang woning
			radiator
			vrijstaande convector
			(de ingetekende radiatoren zijn indicatief en niet op schaal)
			(de ingetekende convectoren zijn indicatief en niet op schaal)



Bovenkamp II Heerde  
verkooptekening  
woning type Jeneverbes

getekend BNR.: 117, 118  
schaal: 1: 50/1200

gespiegeld BNR.: 111, 124  
datum: 01-06-2011

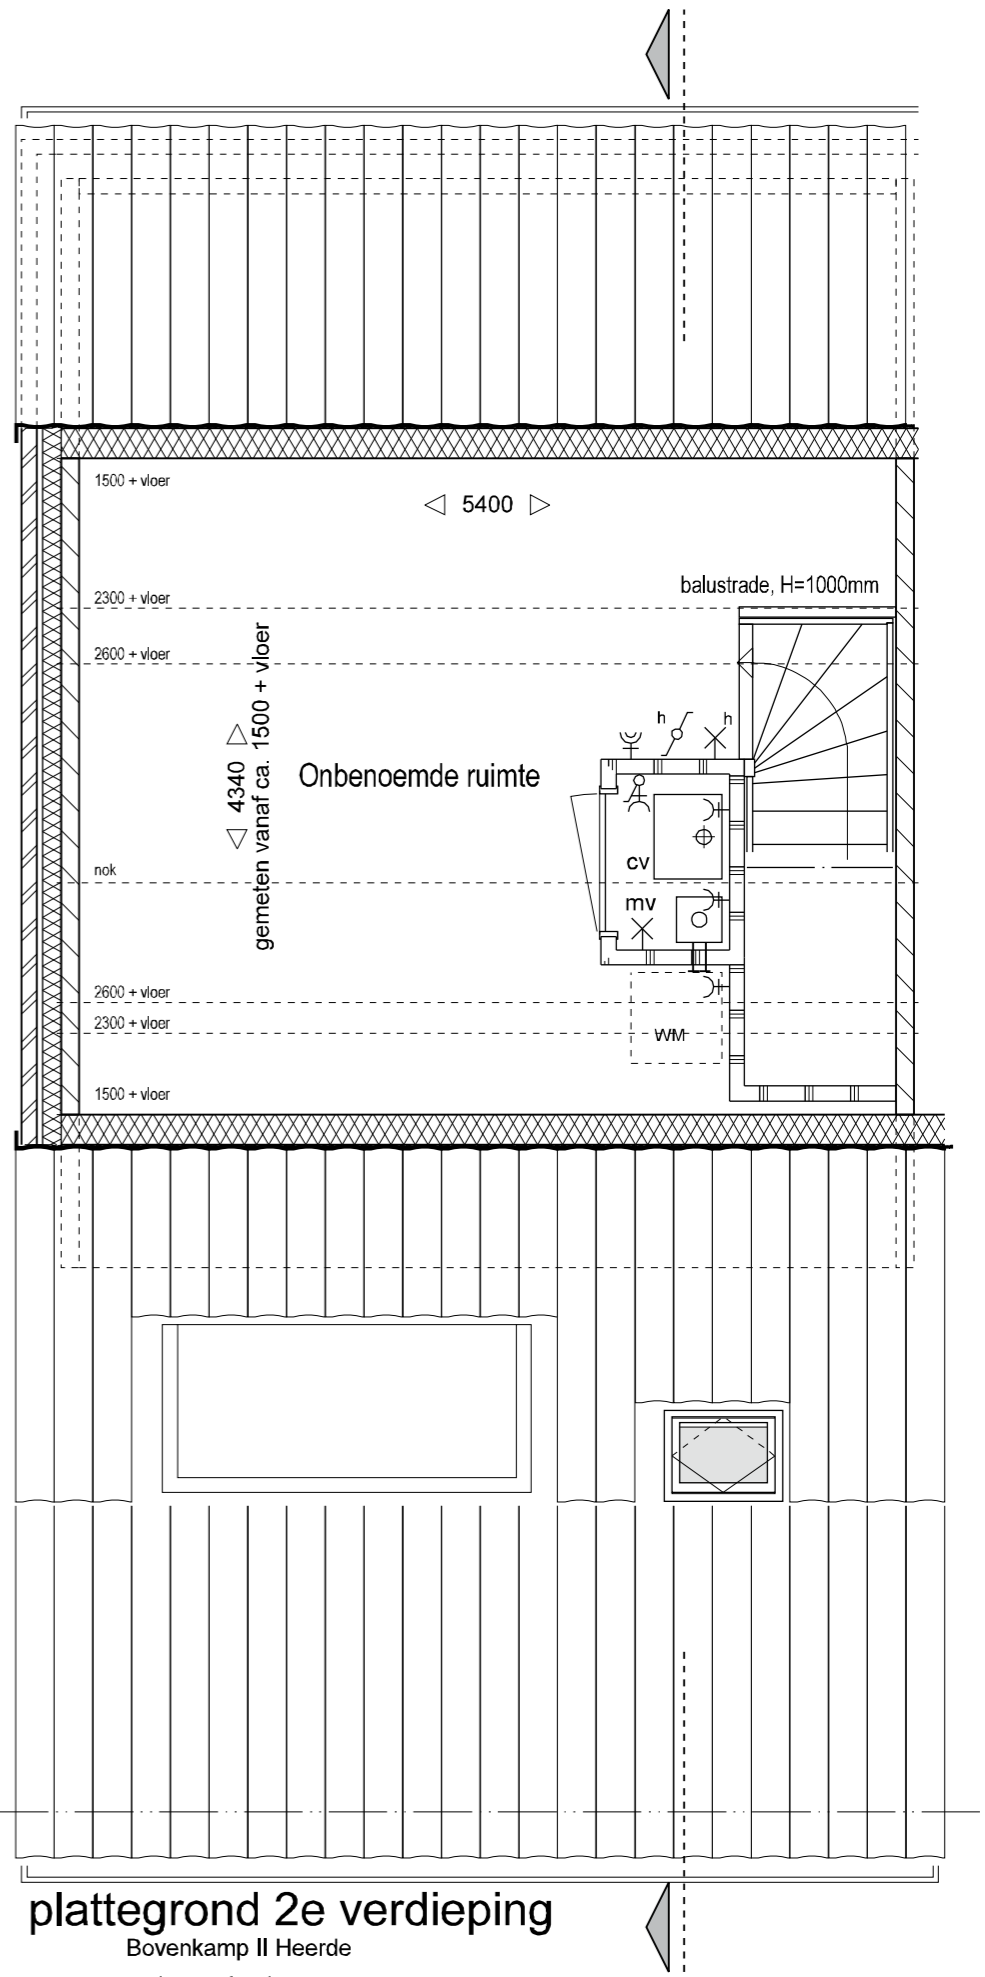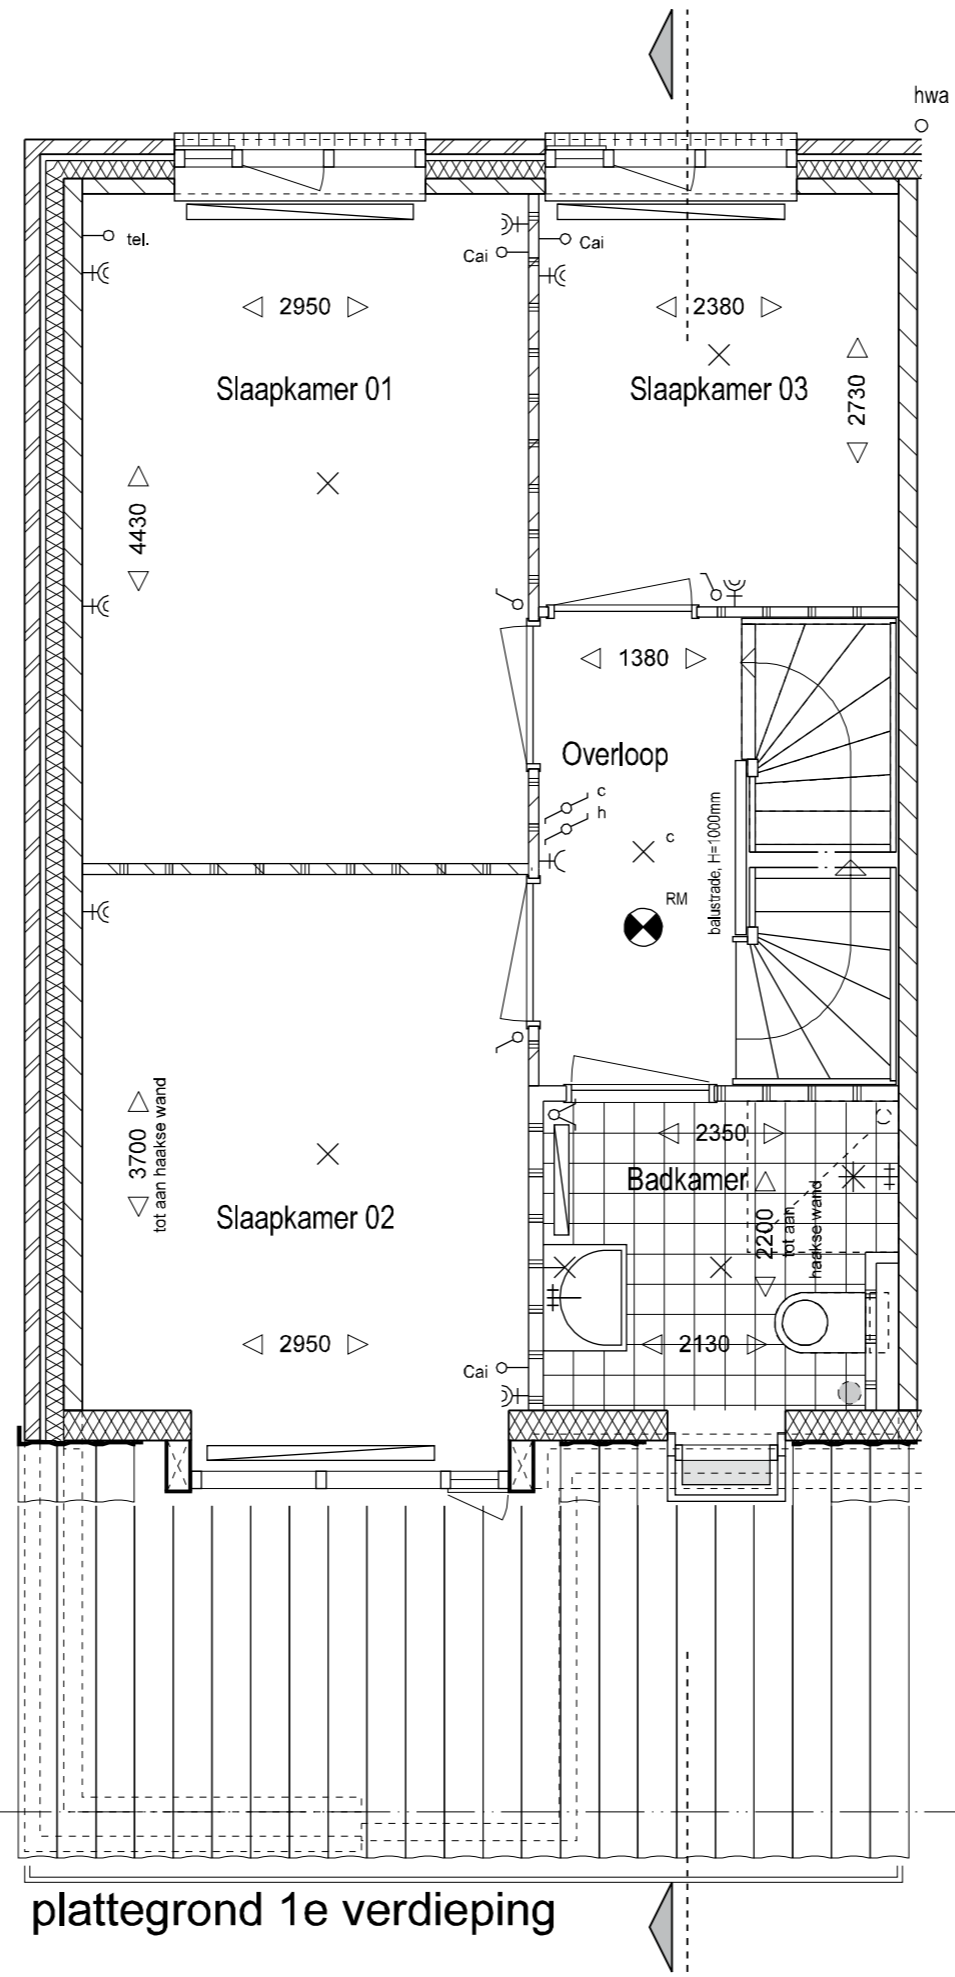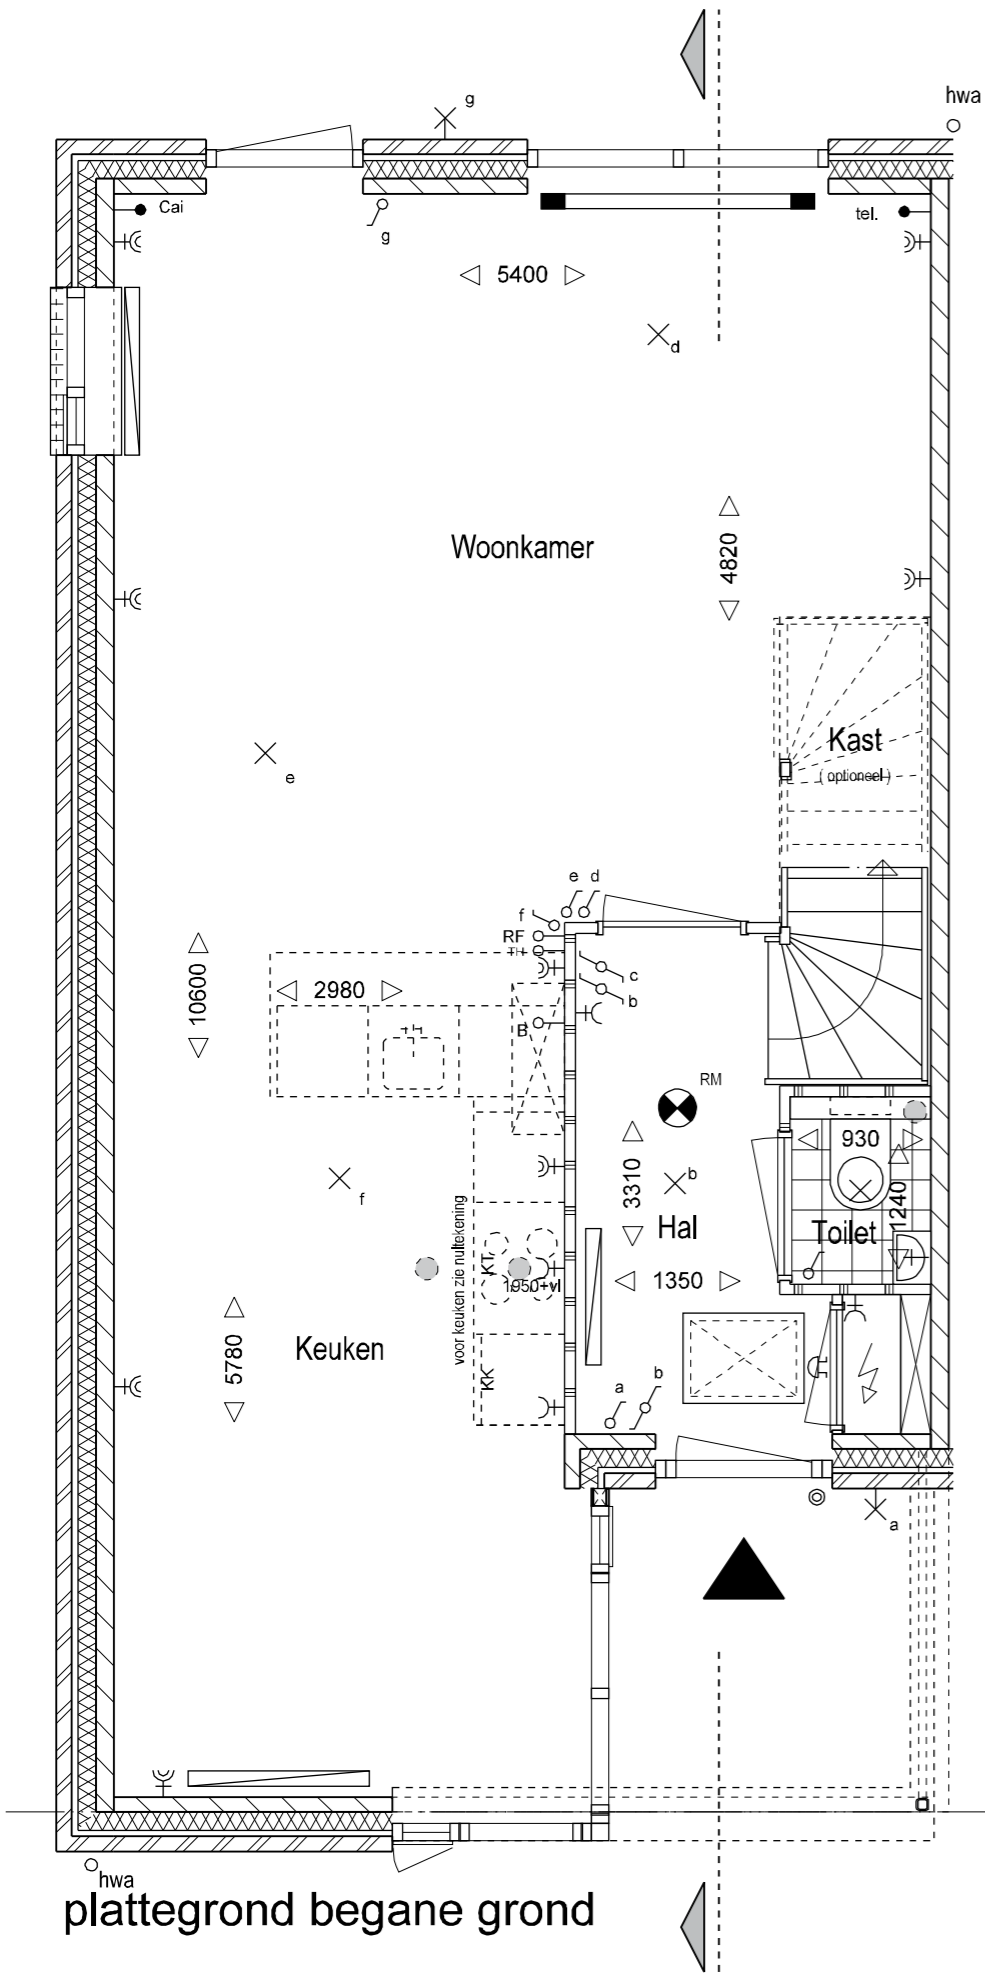


Bovenkamp II Heerde  
 verkooptekening  
 woning type Jeneverbes  
 getekend BNR.: 117, 118  
 schaal: 1: 50  
 gespiegeld BNR.: 111, 124  
 datum: 01-06-2011

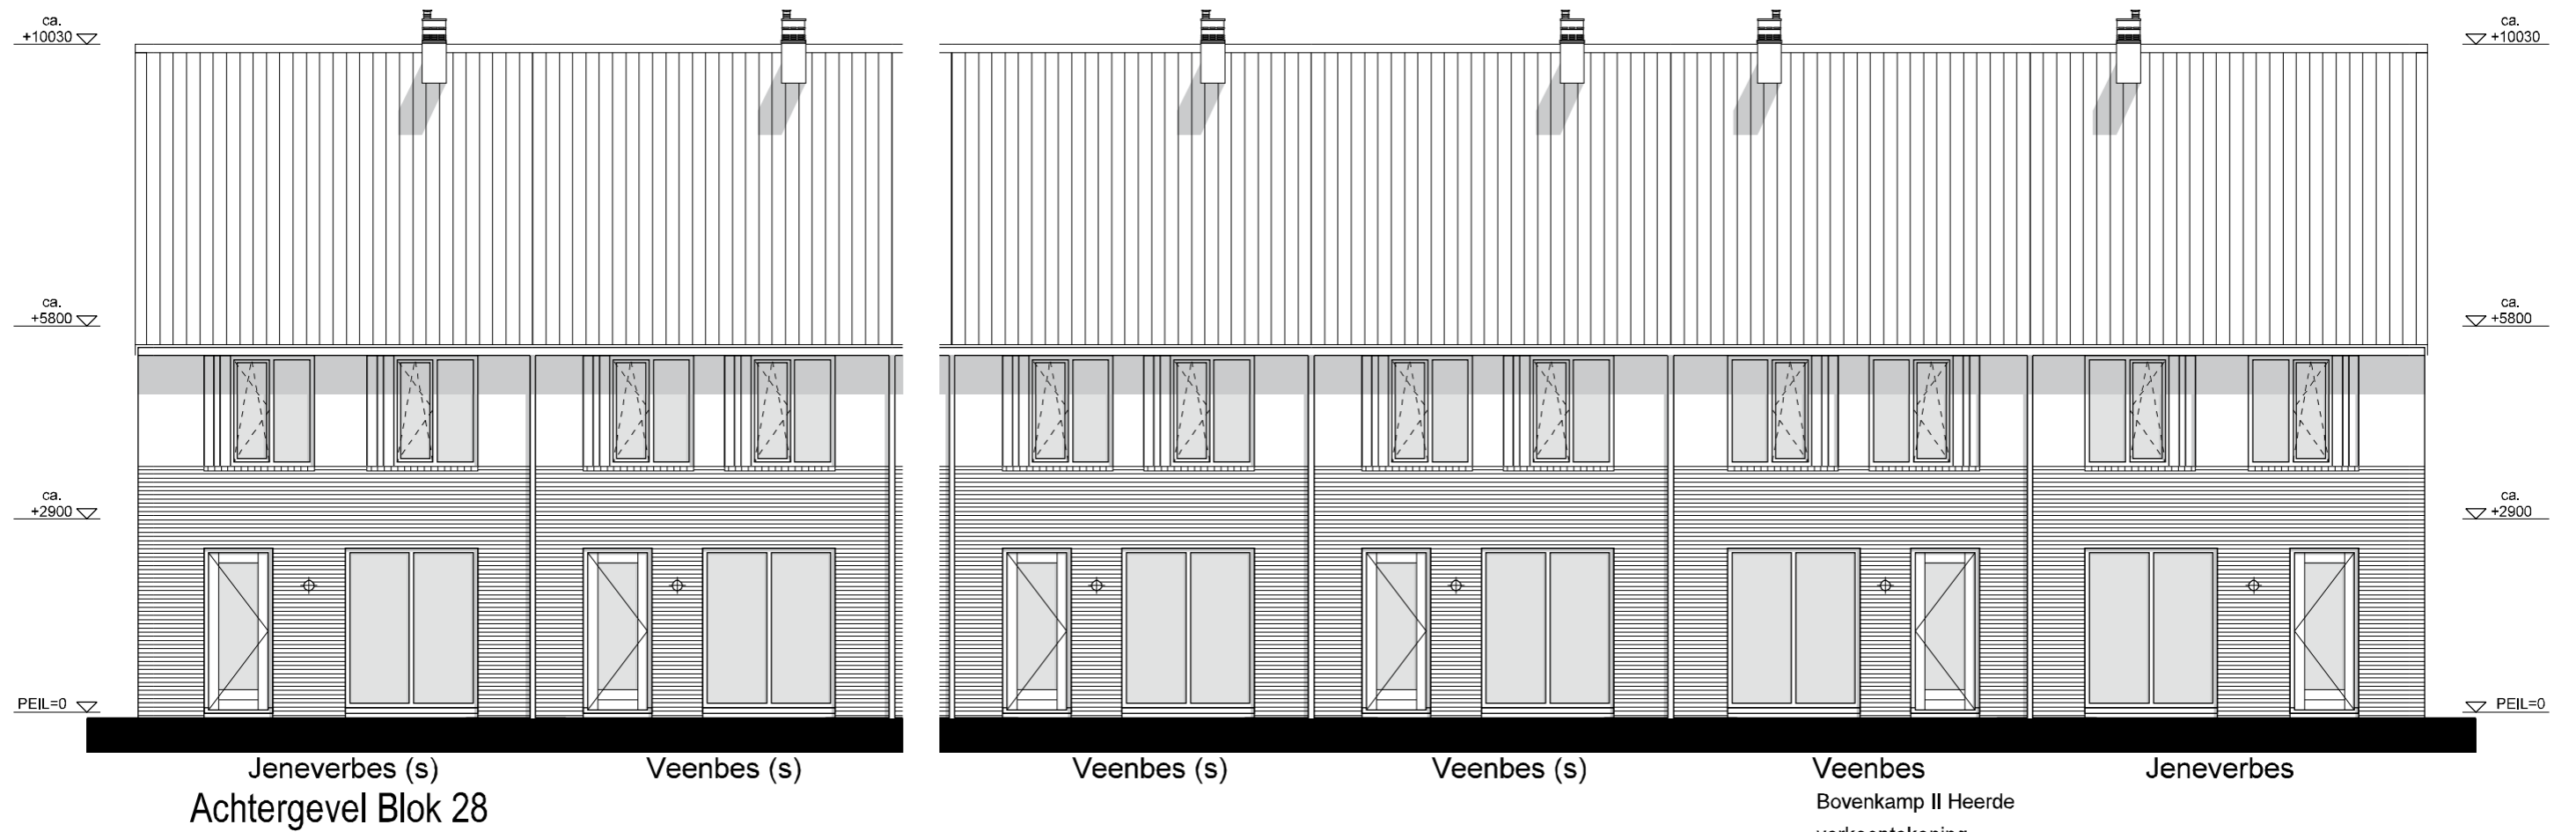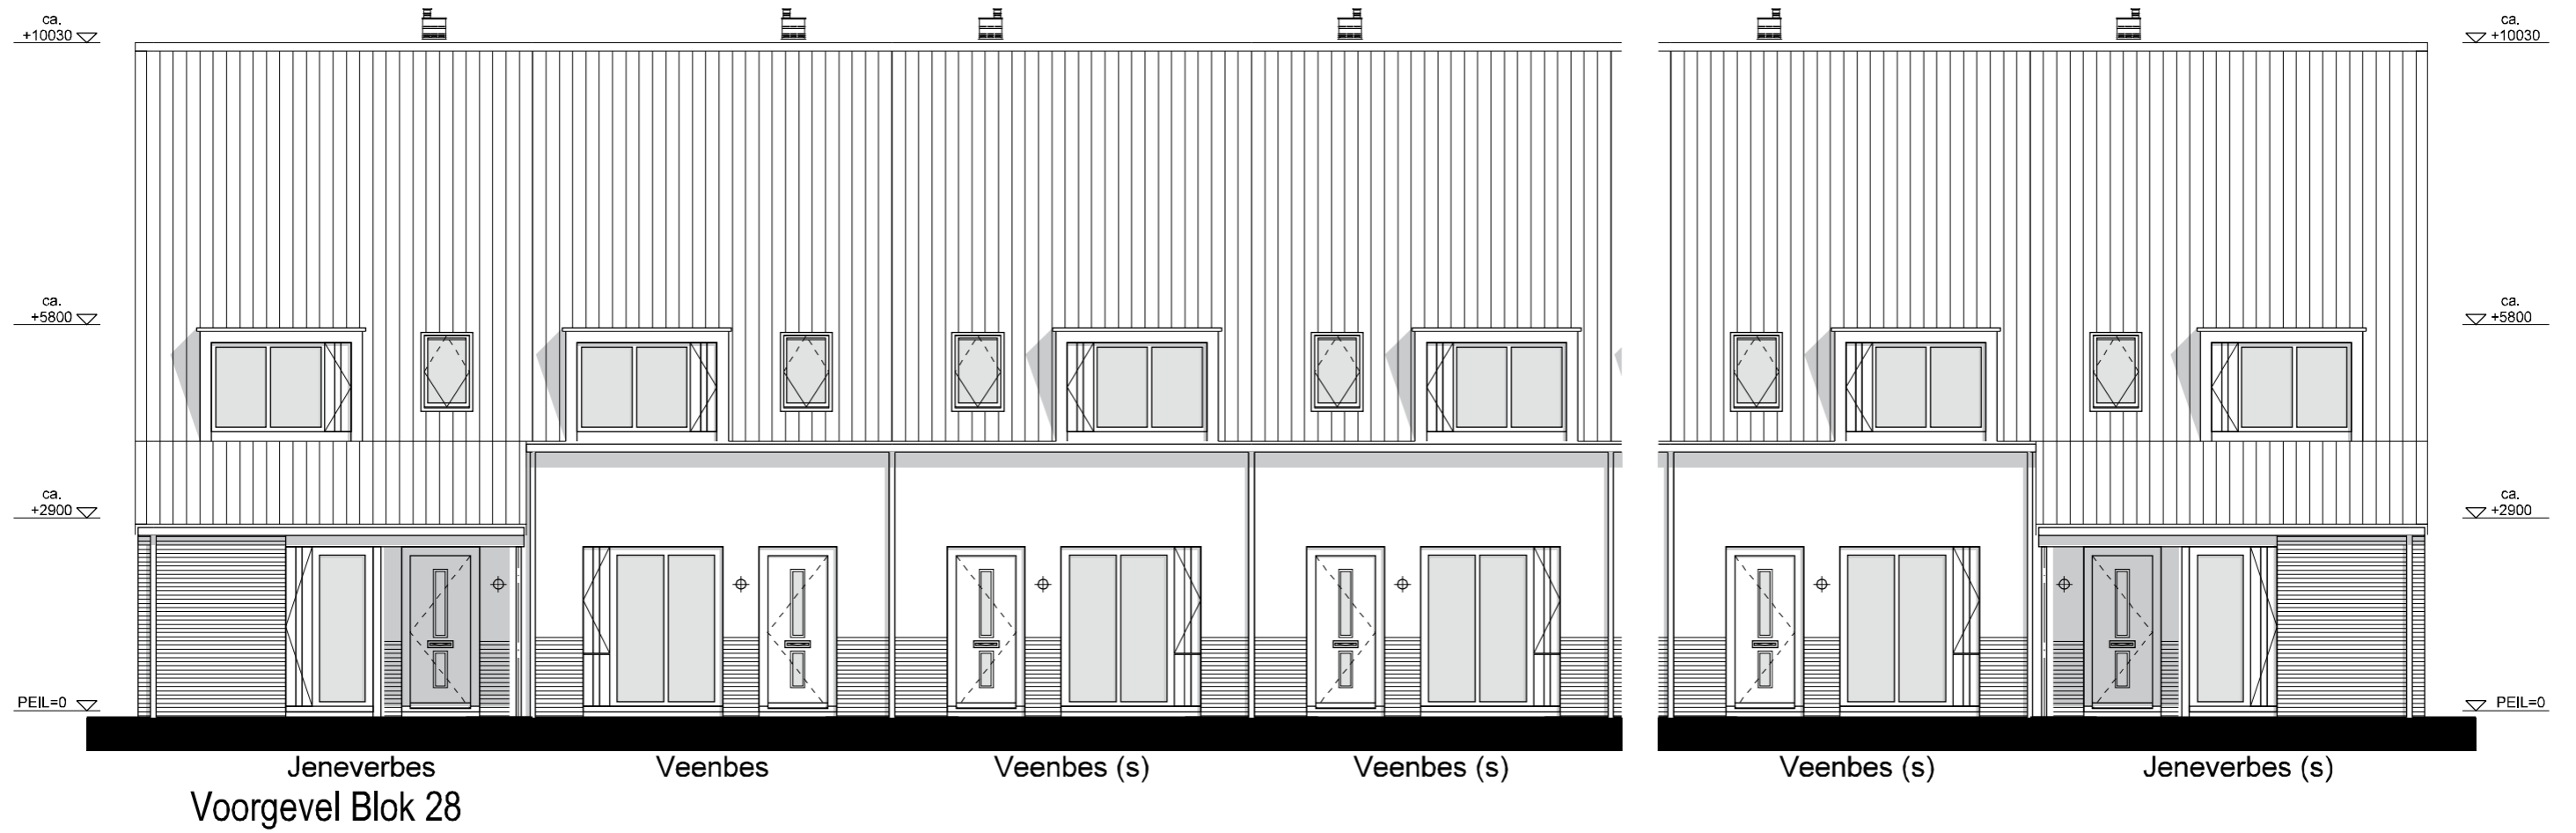


Bovenkamp II Heerde  
 verkooptekening  
**woning type Jeneverbes**  
 getekend BNR.: 117, 118  
 schaal: 1: 100


gespiegeld BNR.: 111, 124  
 datum: 01-06-2011

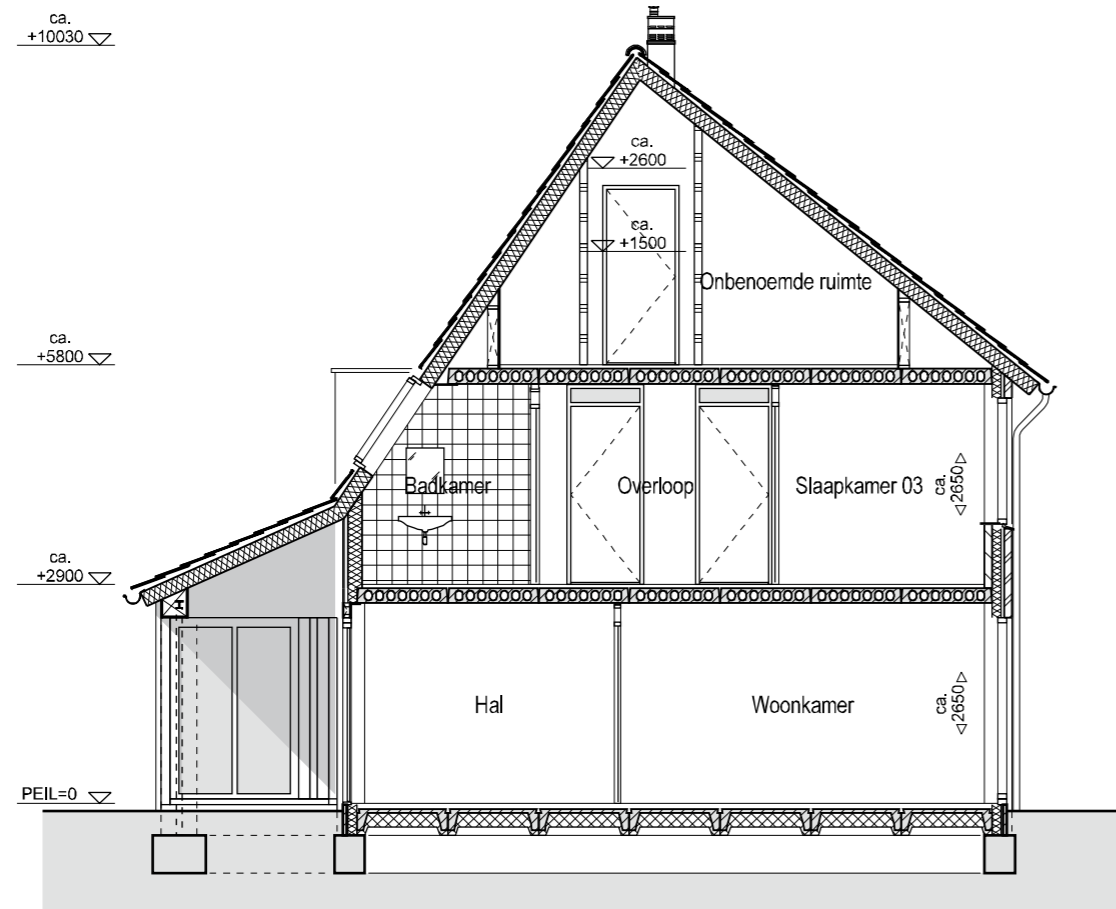

doorsnede

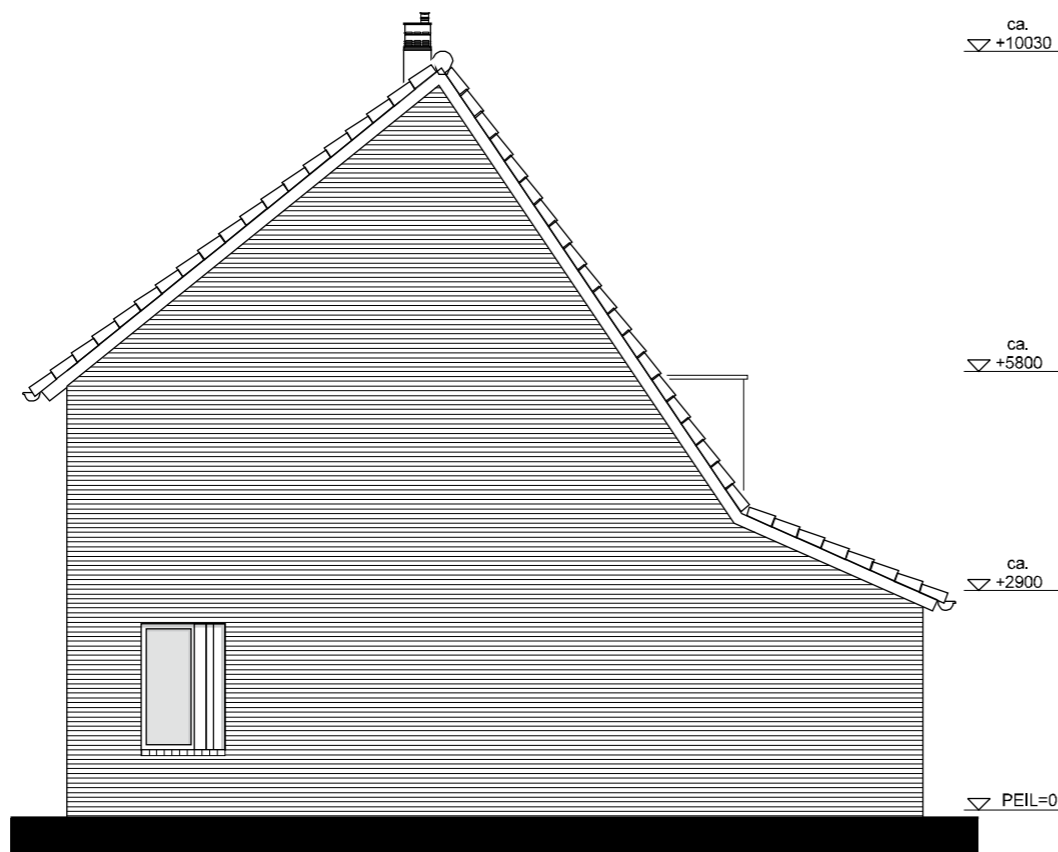


zijgevel

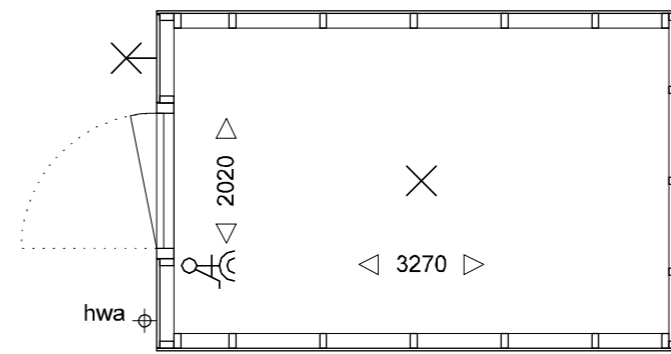


tuinzijde

plattegrond enkele berging

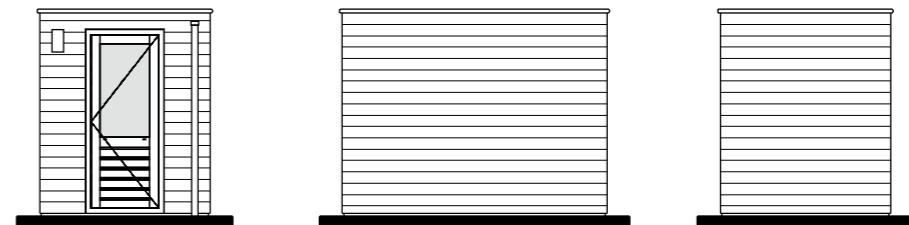


gevels enkele berging

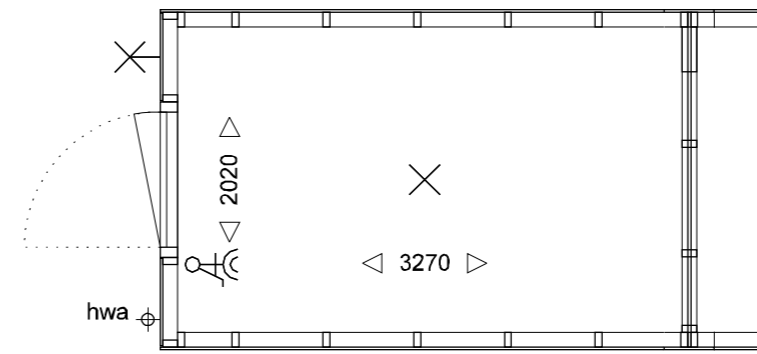

tuinzijde




plattegrond geschakelde berging

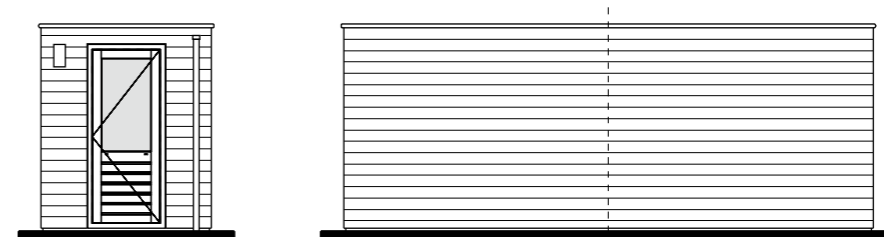

gevels geschakelde berging


Bovenkamp II Heerde  
 verkooptekening  
 woning type Jeneverbes  
 getekend BNR.: 117, 118  
 schaal: 1: 50 / 100

gespiegeld BNR.: 111, 124  
 datum: 01-06-2011

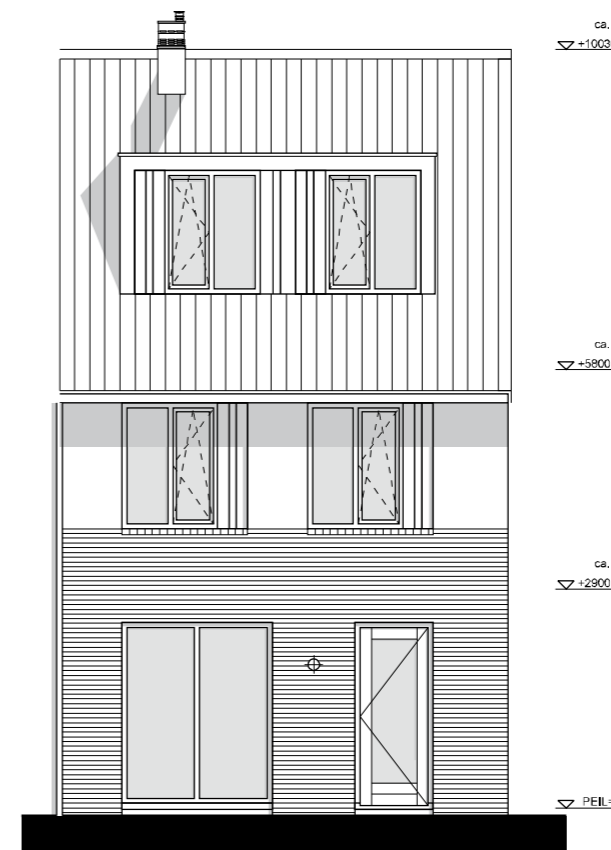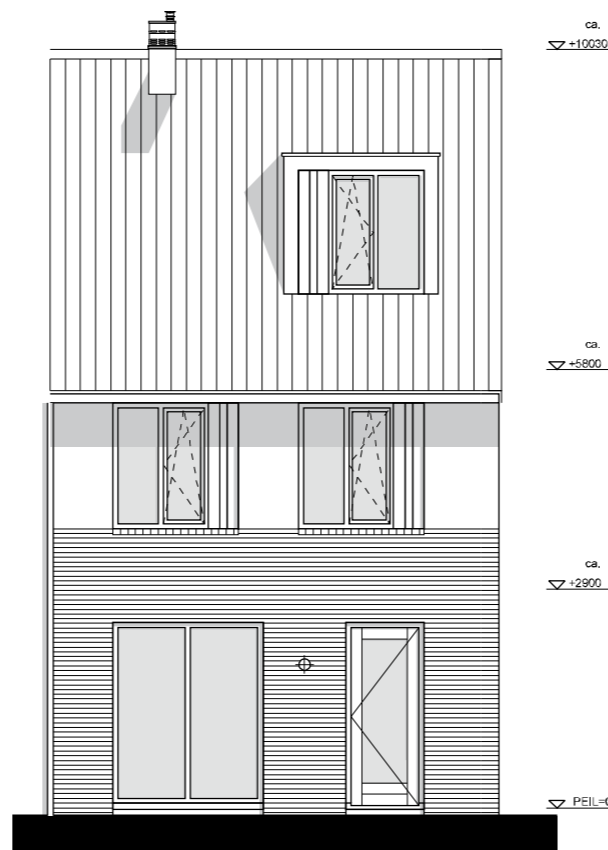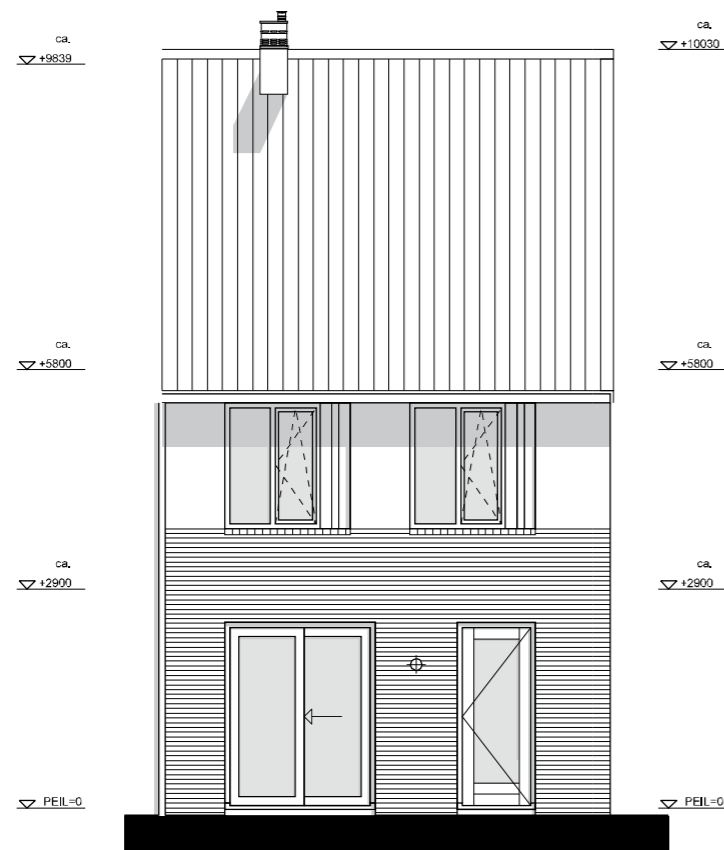


Achtergevel

Achtergevel

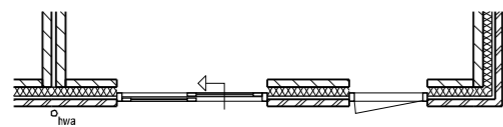


Beganegrond

04 - Achterzijde; schuifpui

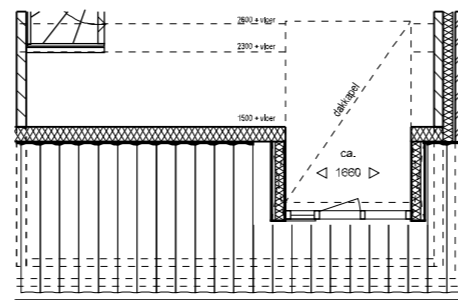

2e Verdieping

06 - Achterzijde; dakkapel ( enkel )

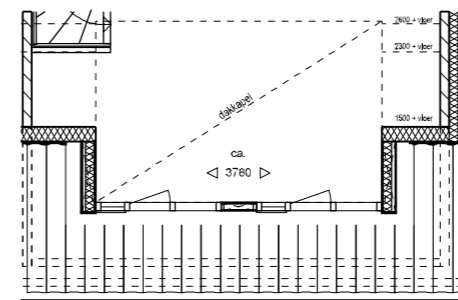


2e Verdieping

07 - Achterzijde; dakkapel ( dubbel )






Bovenkamp II Heerde  
 verkooptekening  
 woning type Jeneverbes  
 getekend BNR.: 117, 118  
 schaal: 1: 100

opties  
 gespiegeld BNR.: 111, 124  
 datum: 16-06-2011

10A - Achterzijde; uitbouw 1,2 meter  
incl. dubbele deur

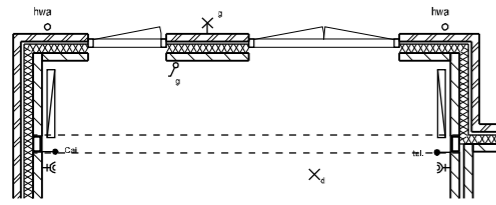

11A - Achterzijde; uitbouw 2,4 meter  
incl. dubbele deur

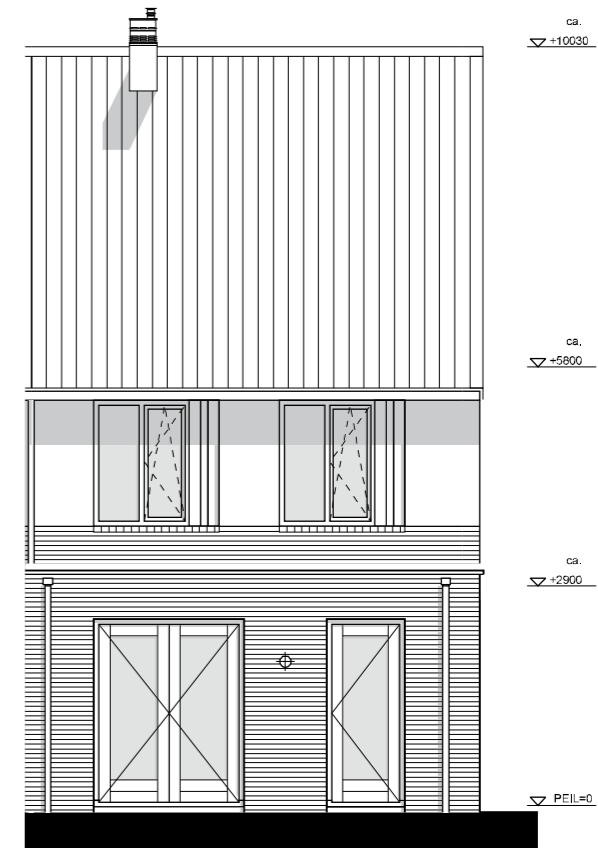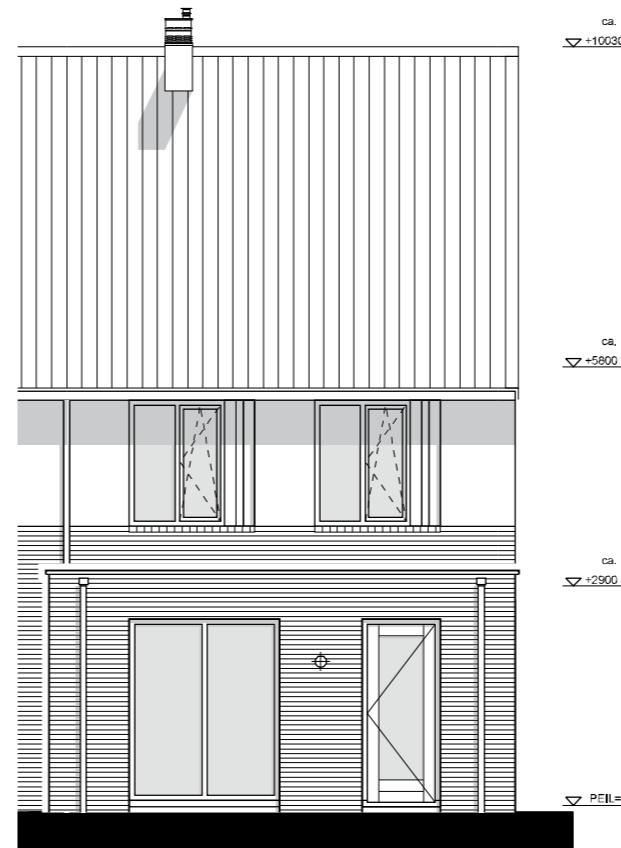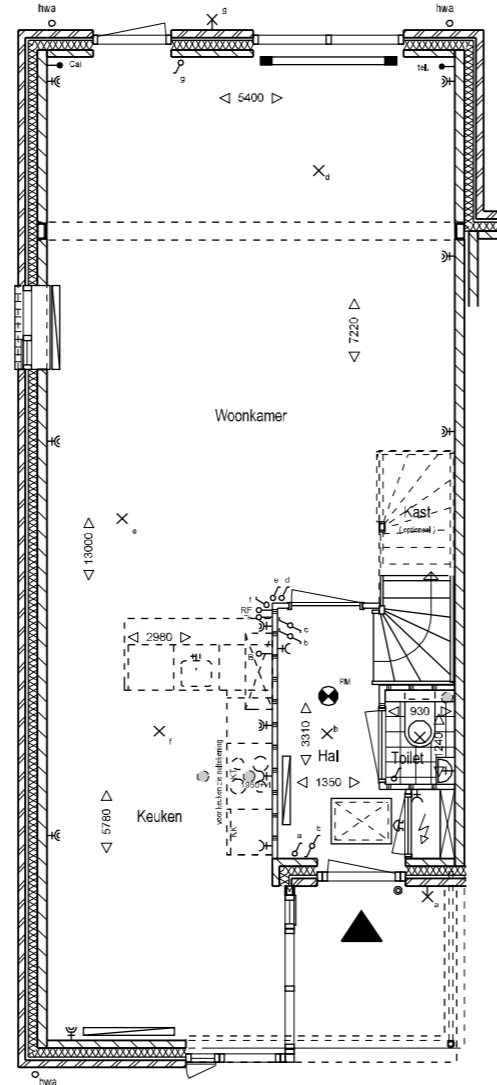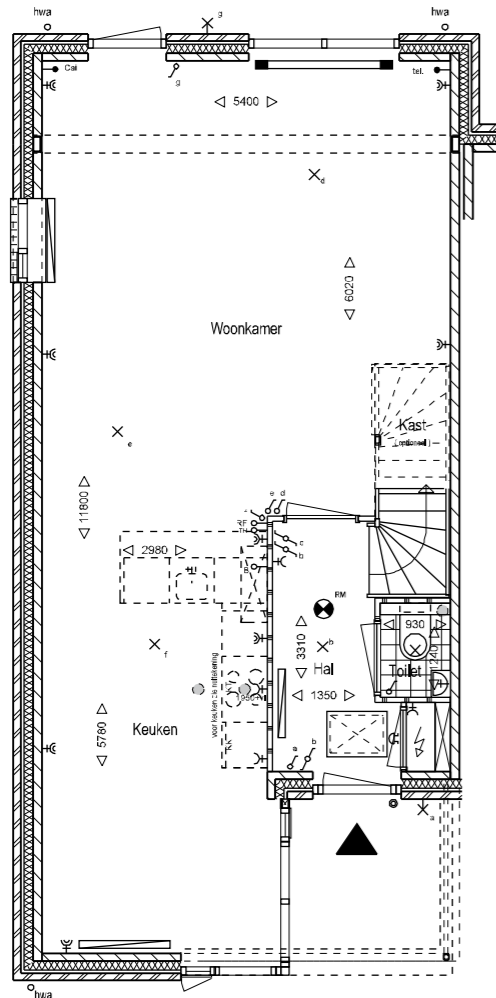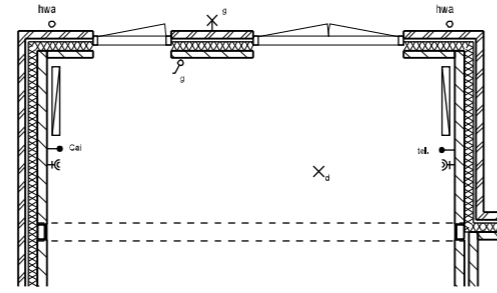

Begane grond

Begane grond

Achtergevel


Achtergevel

10 - Achterzijde; uitbouw 1,2 meter


11 - Achterzijde; uitbouw 2,4 meter

10 / 11 - uitbouw


10A/ 11A - uitbouw incl. dubbele deur

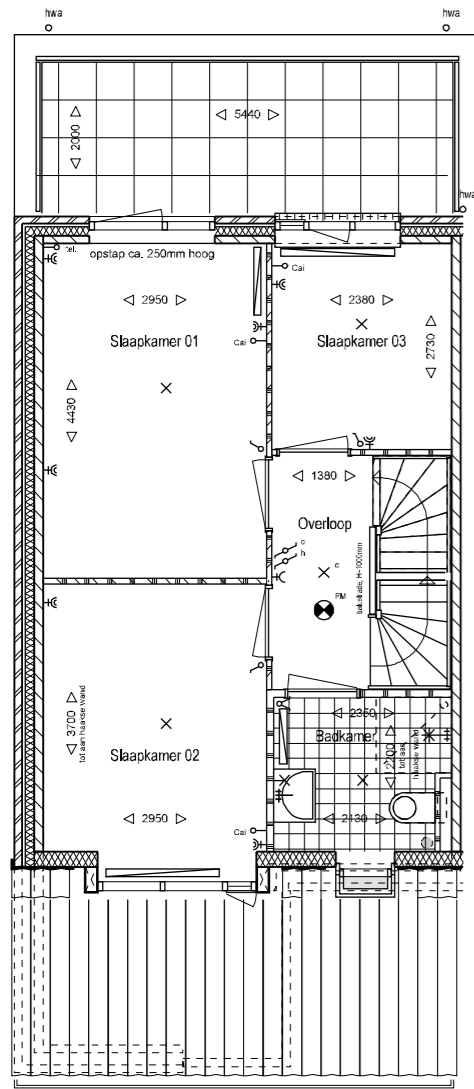

12 - Achterzijde; dakterras op uitbouw  
1e Verdieping

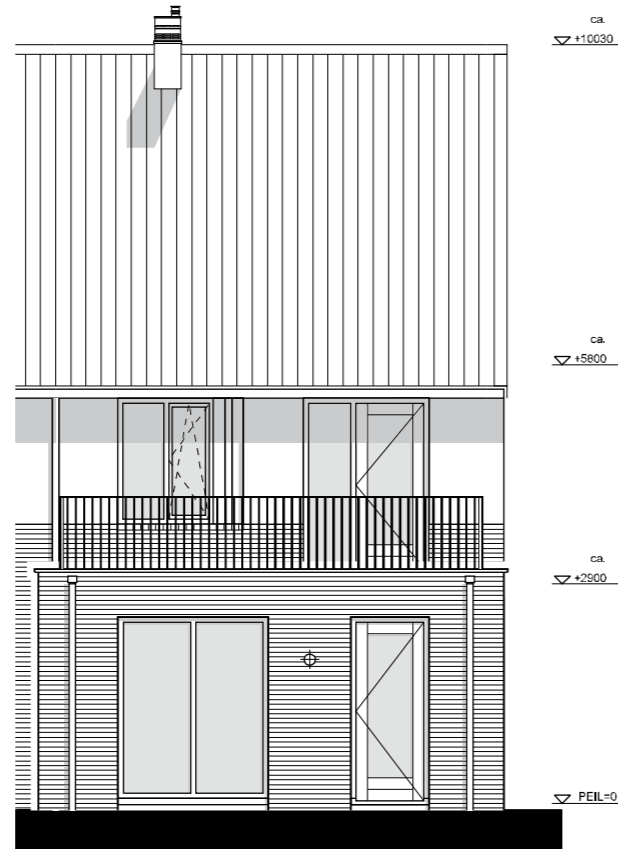

12 - Achterzijde; dakterras op uitbouw  
1e Verdieping

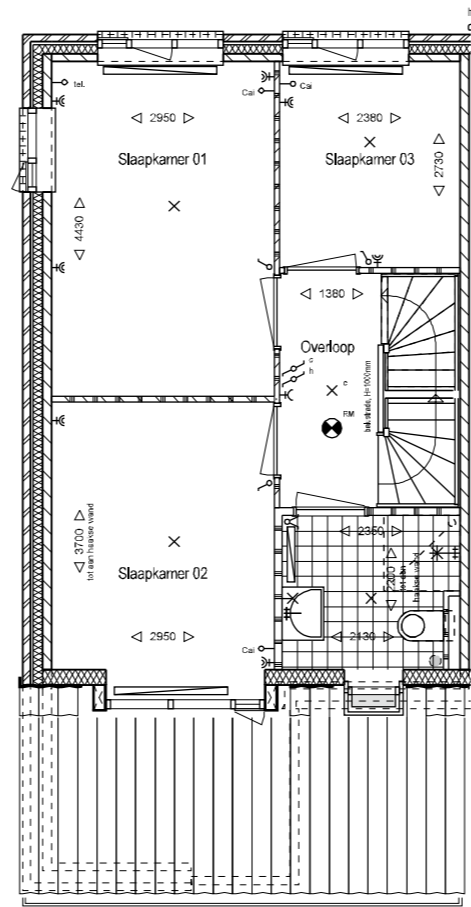

16 - Zijgevel; extra kozijn t.p.v. 1e verdieping  
1e Verdieping



16 - Zijgevel; extra kozijn t.p.v. 1e verdieping  
1e Verdieping

Bovenkamp II Heerde  
verkooptekening  
woning type Jeneverbes  
getekend BNR.: 117, 118  
schaal: 1: 100

opties  
gespiegeld BNR.: 111, 124  
datum: 16-06-2011