

4 hoekwoningen

Buiten gewoon

Bovenkamp

Groen wonen,
heerlijk leven



Type Kraaihei (met haakse kap) bouwnummer getekend 08


Datum 16 juni 2011
Project Bovenkamp II Heerde
Opdrachtgever VOF Bovenkamp
Architect Groosman Partners




Bovenkamp

Heerde op z'n best!

www.bovenkampheerde.nl

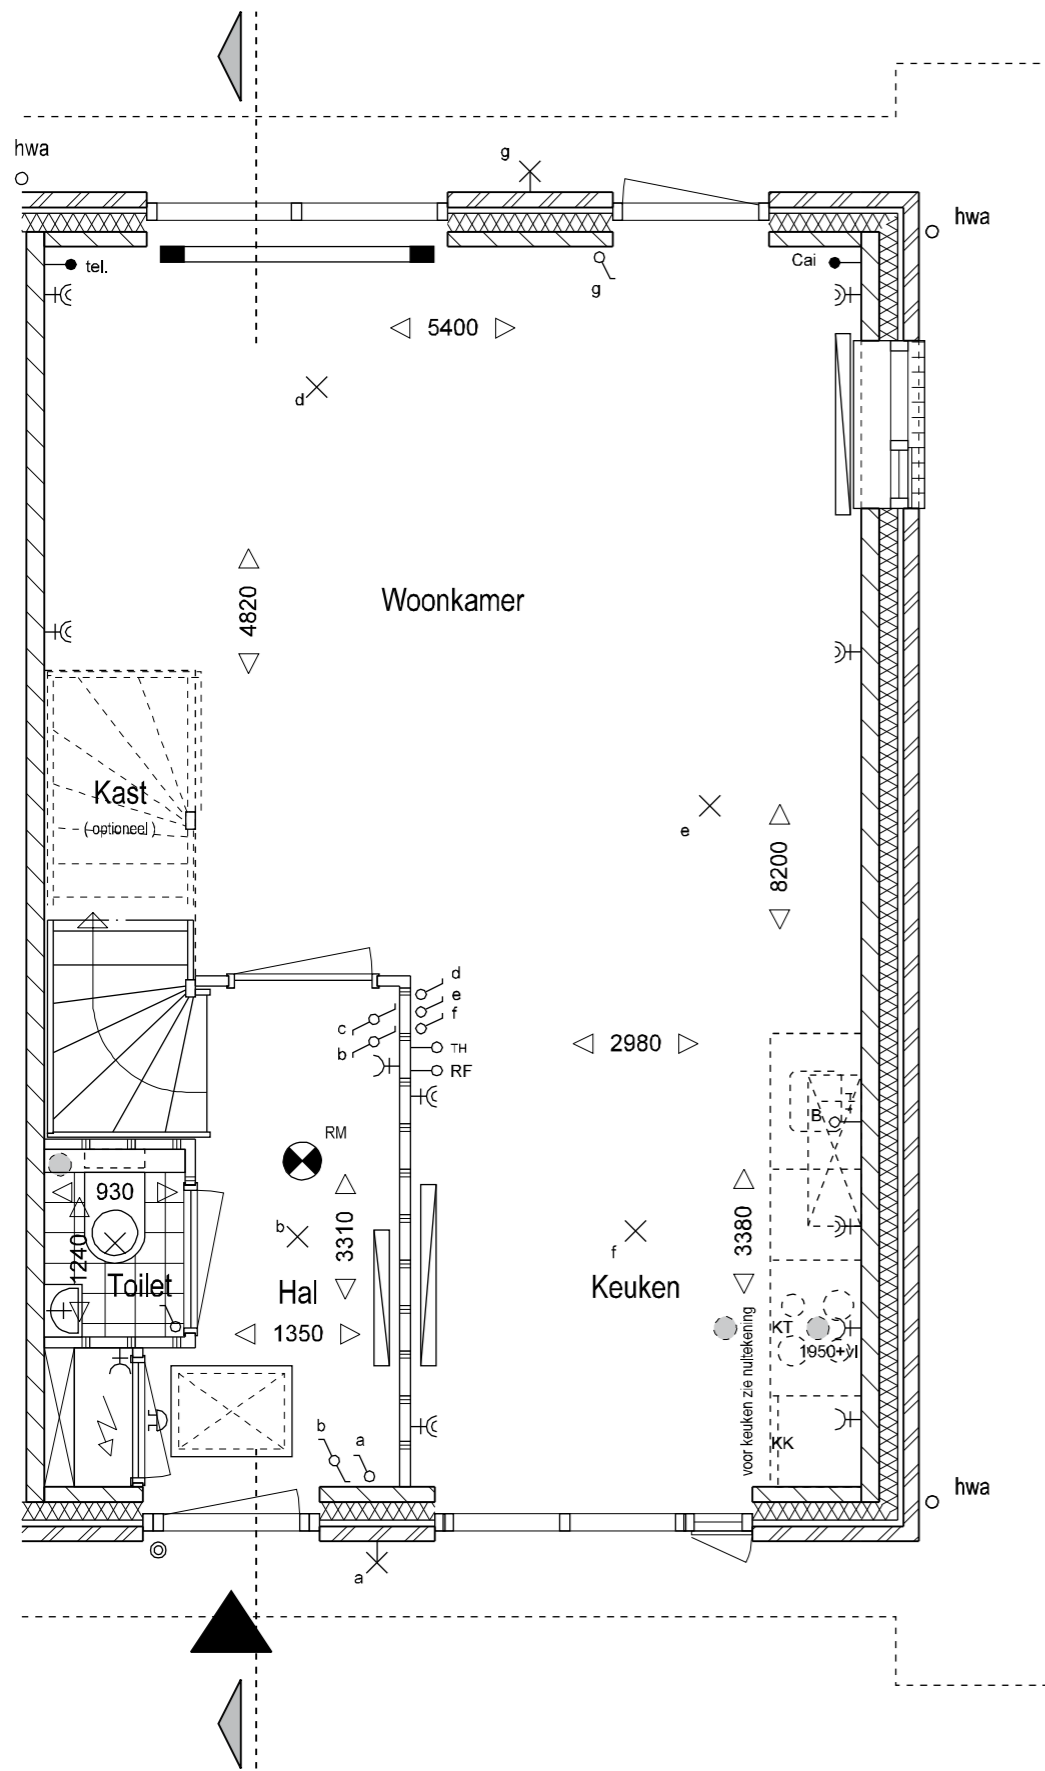


plattegrond begane grond

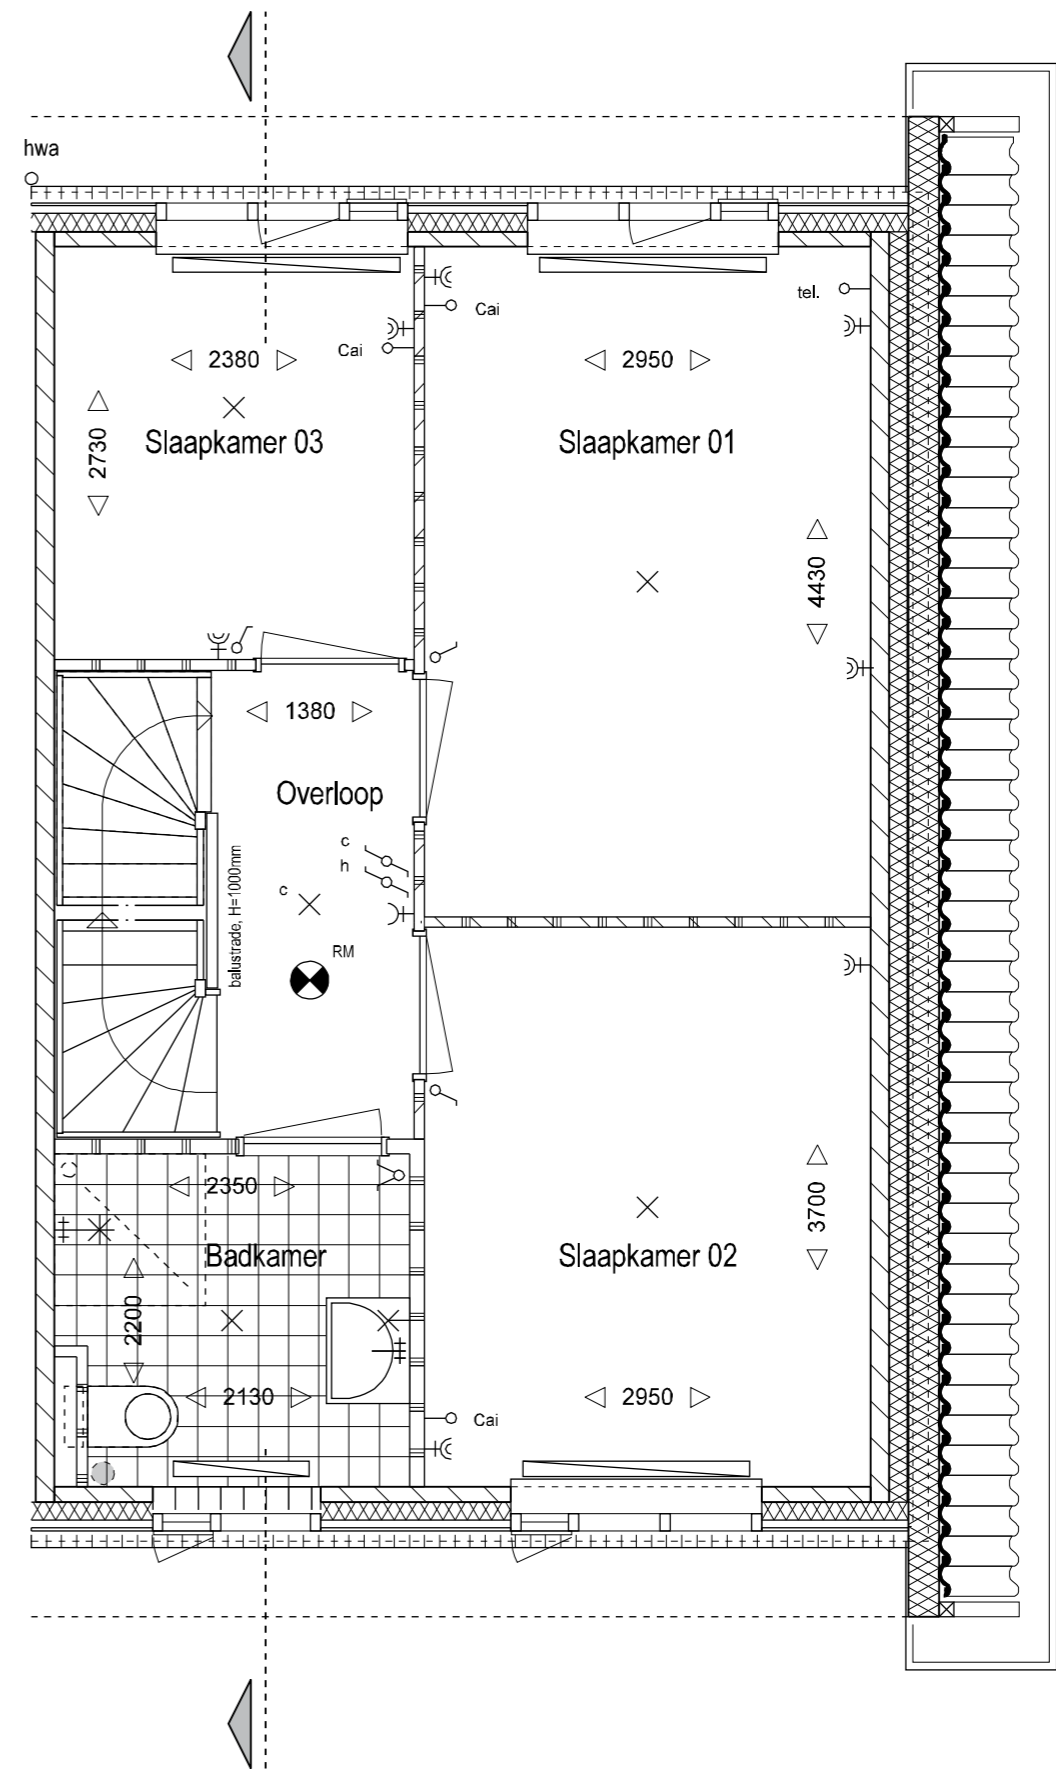


plattegrond 1e verdieping


Bovenkamp II Heerde
 verkooptekening
 woning type Kraaihei met haakse kap
 getekend BNR.: 08
 schaal: 1: 50
 gespiegeld BNR.:
 datum: 01-06-2011

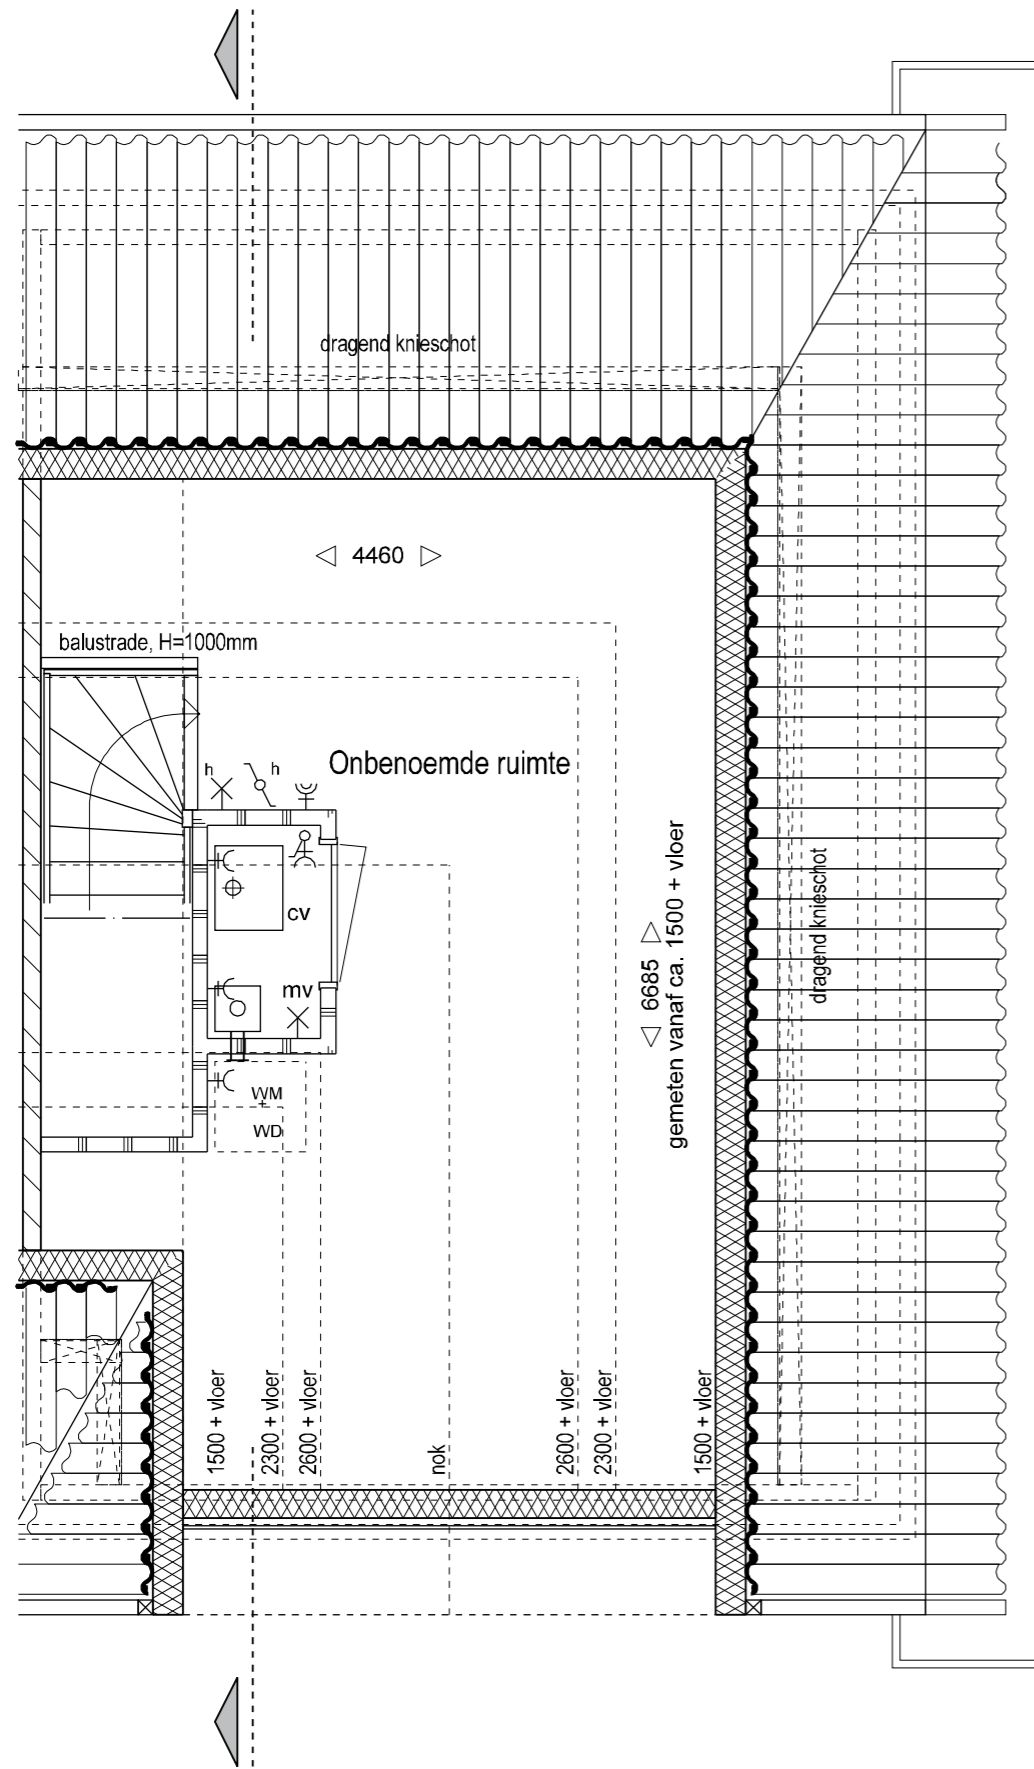

plattegrond 2e verdieping


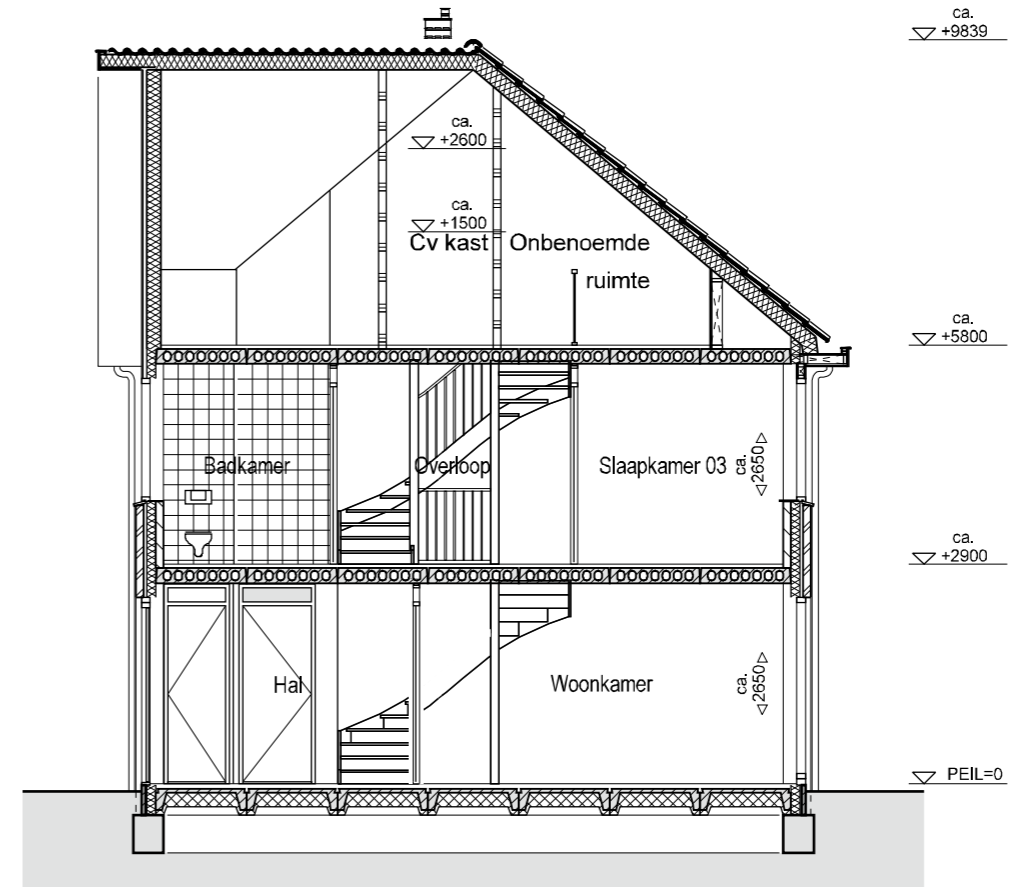


doorsnede

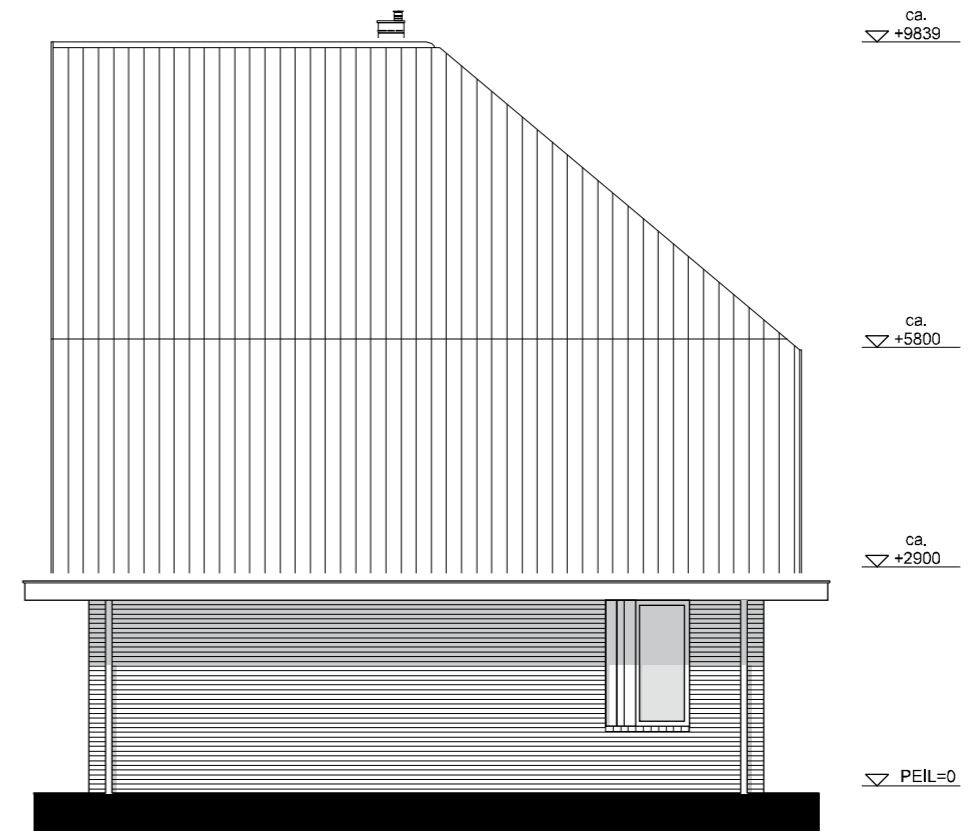

kopgevel

Bovenkamp II Heerde
 verkooptekening
woning type Kraaihei met haakse kap
 getekend BNR.: 08
 schaal: 1: 50/100
 gespiegeld BNR.:
 datum: 01-06-2011

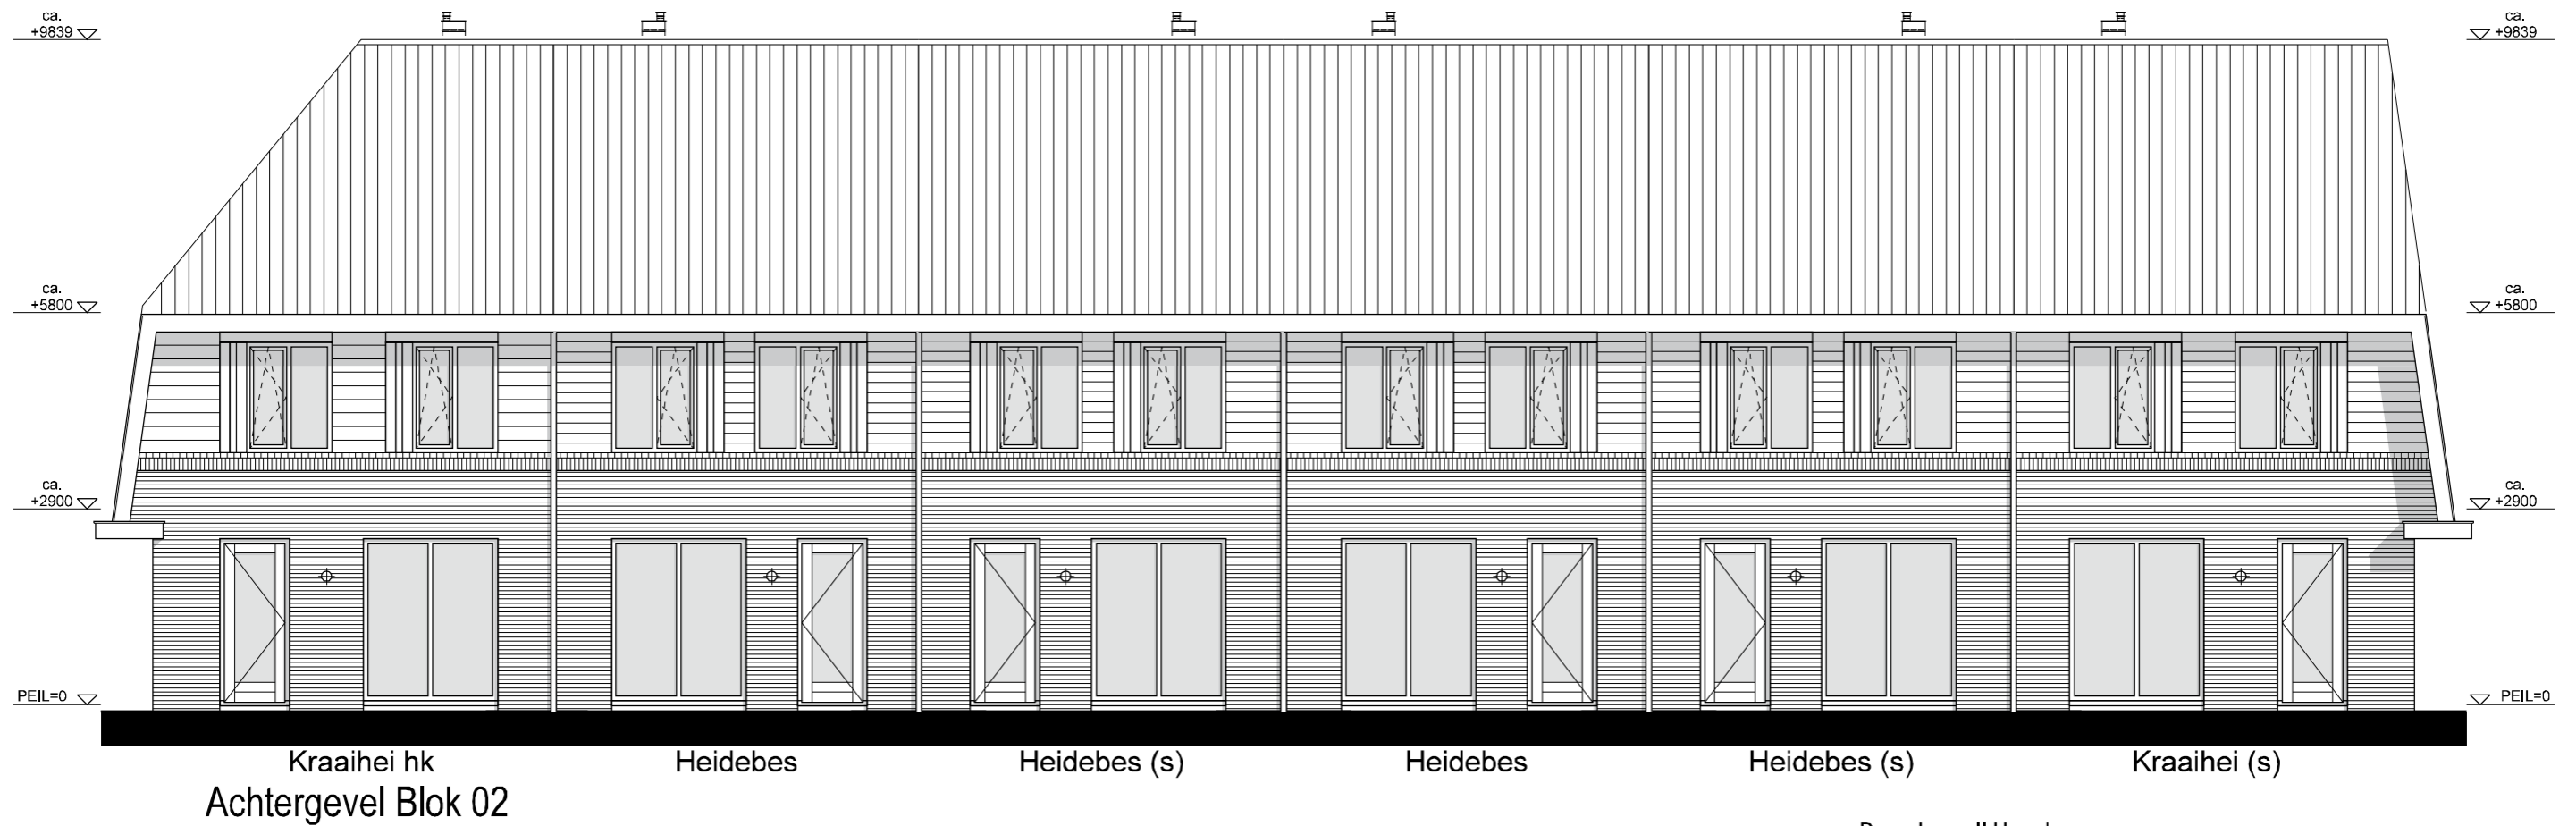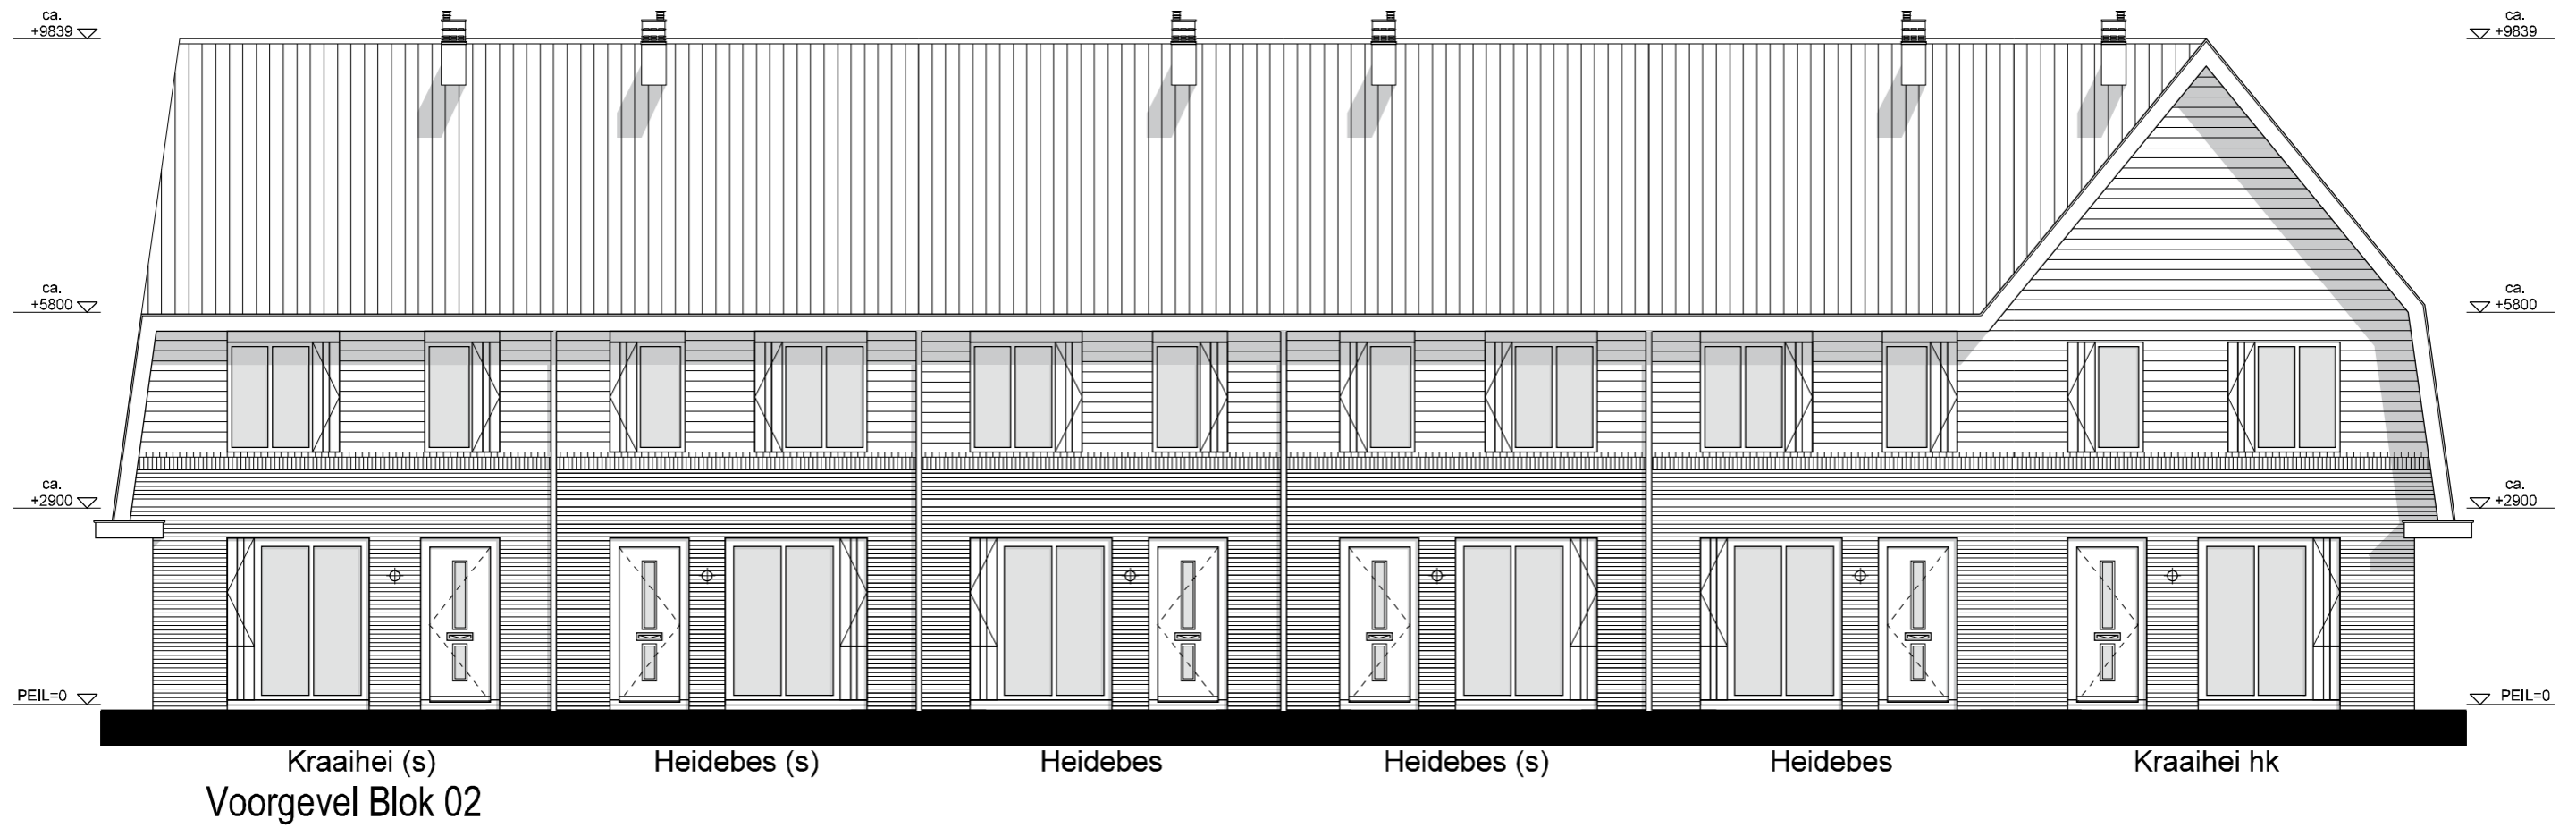

Bovenkamp II Heerde

verkooptekening


woning type Kraaihei met haakse kap

getekend BNR.: 08


gespiegeld BNR.:

schaal: 1: 100

datum: 01-06-2011

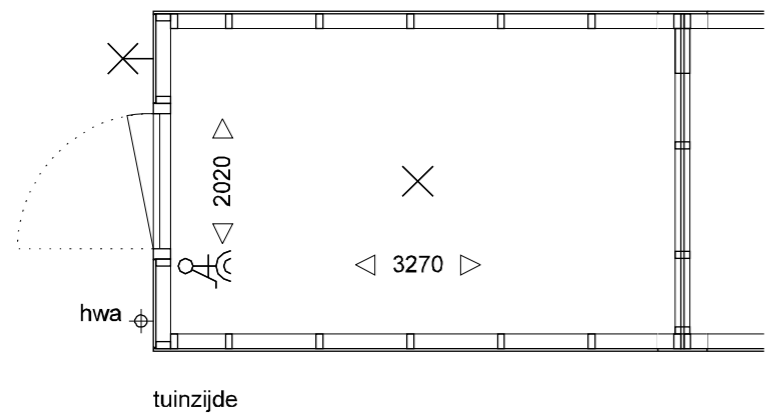


plattgrond geschakelde berging


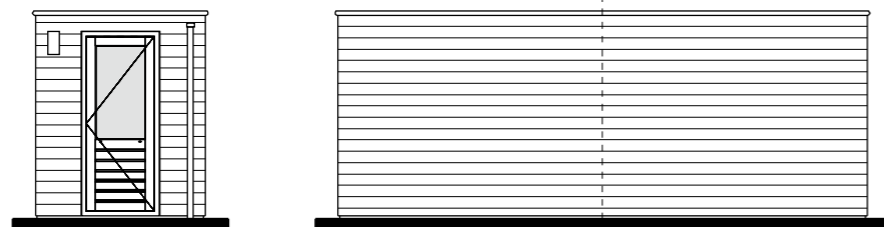


gevels geschakelde berging

10A - Achterzijde; uitbouw 1,2 meter
incl. dubbele deur

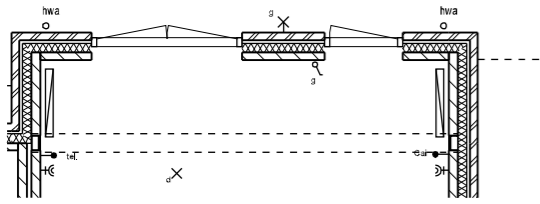


11A - Achterzijde; uitbouw 2,4 meter
incl. dubbele deur

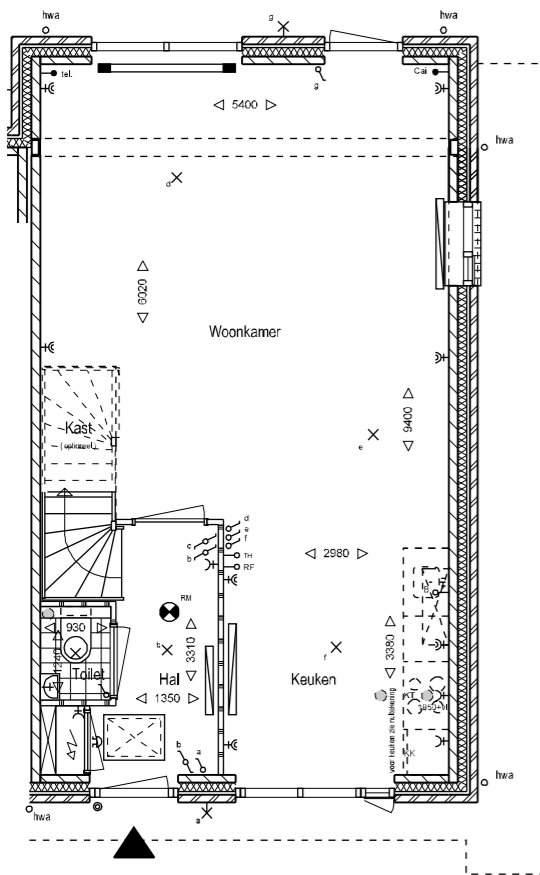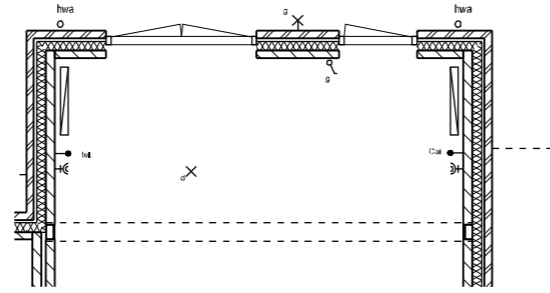


Begane grond

10 - Achterzijde; uitbouw 1,2 meter

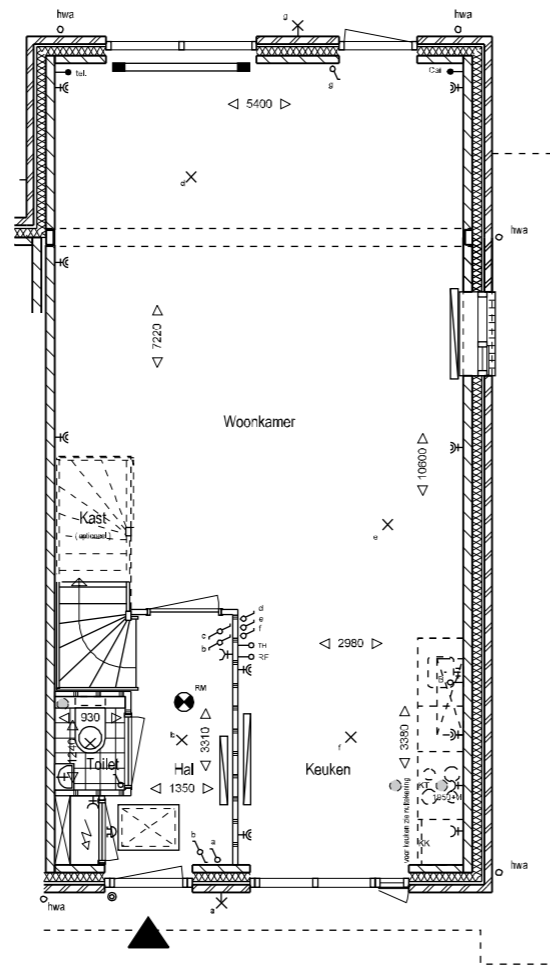


Begane grond

11 - Achterzijde; uitbouw 2,4 meter

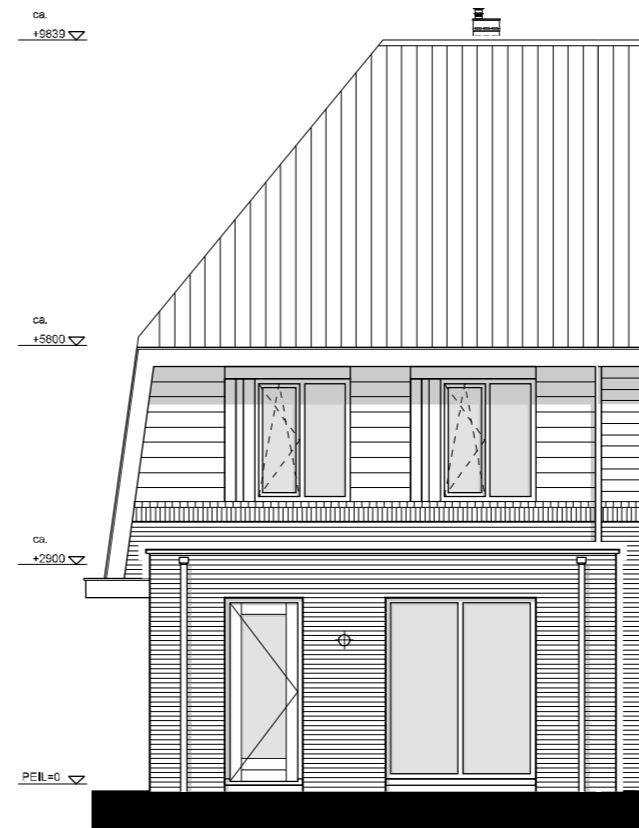


Achtergevel

10 / 11 - uitbouw

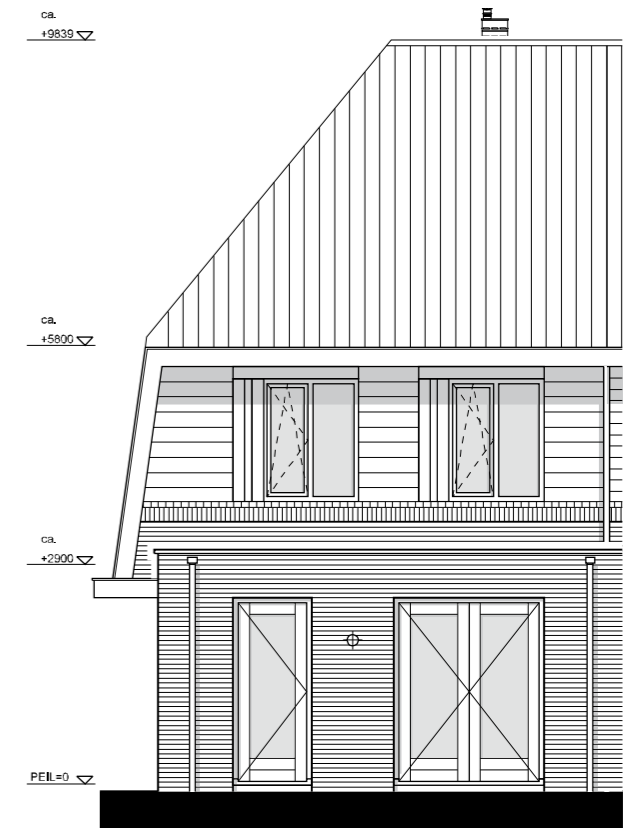


Achtergevel

10A/ 11A - uitbouw incl. dubbele deur

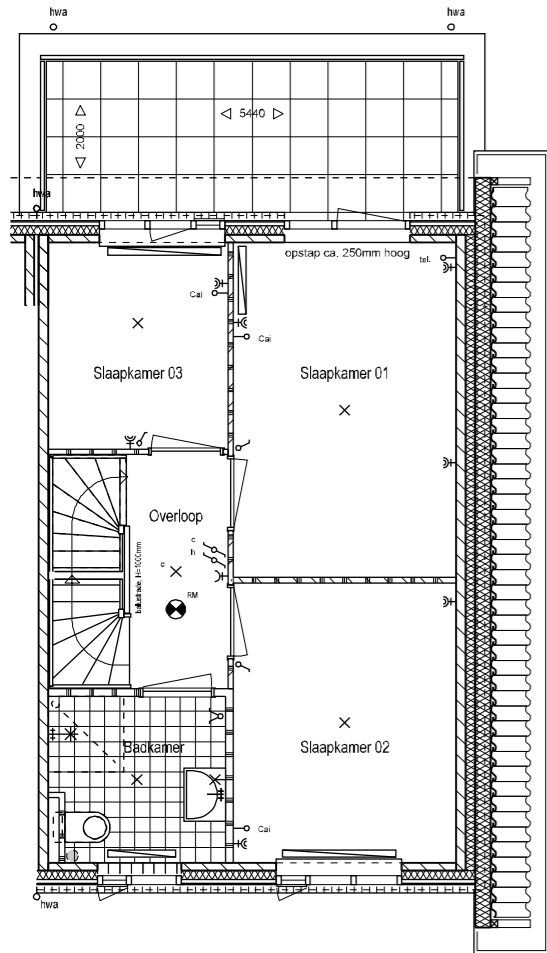


1e Verdieping

12 - Achterzijde; dakterras op uitbouw

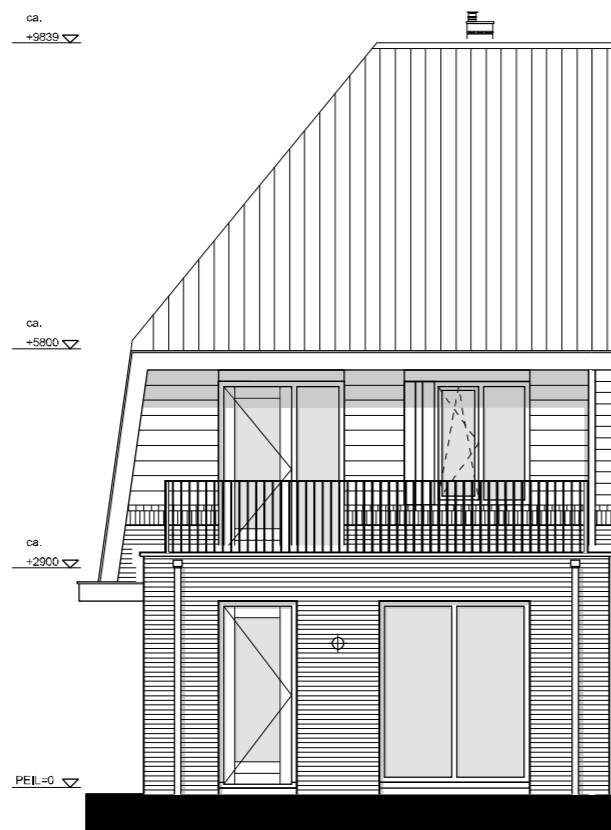


Achtergevel

12 - dakterras op uitbouw

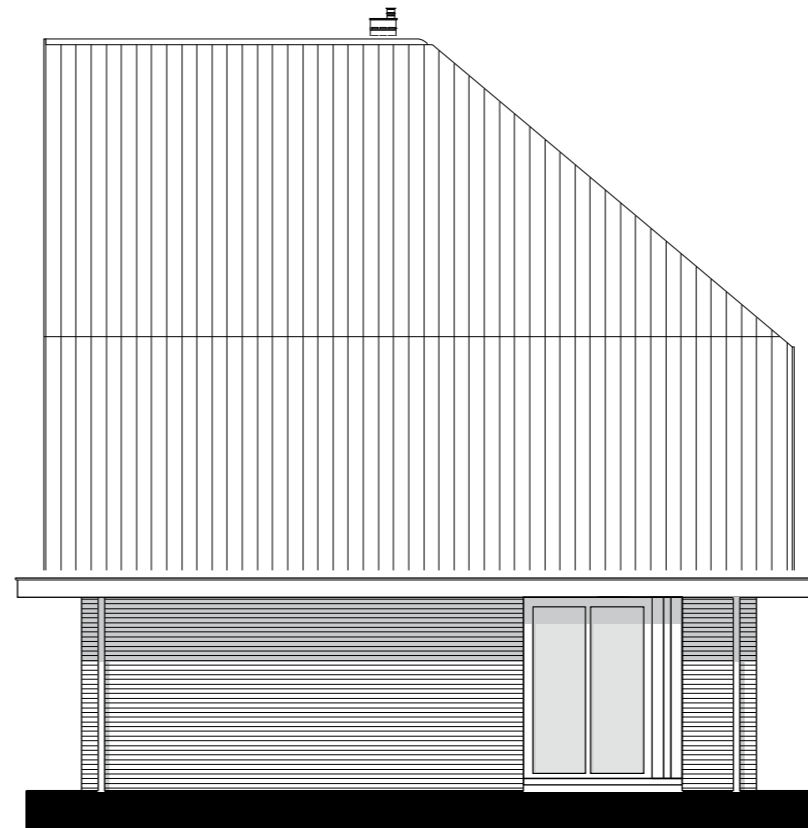


Zijgevel

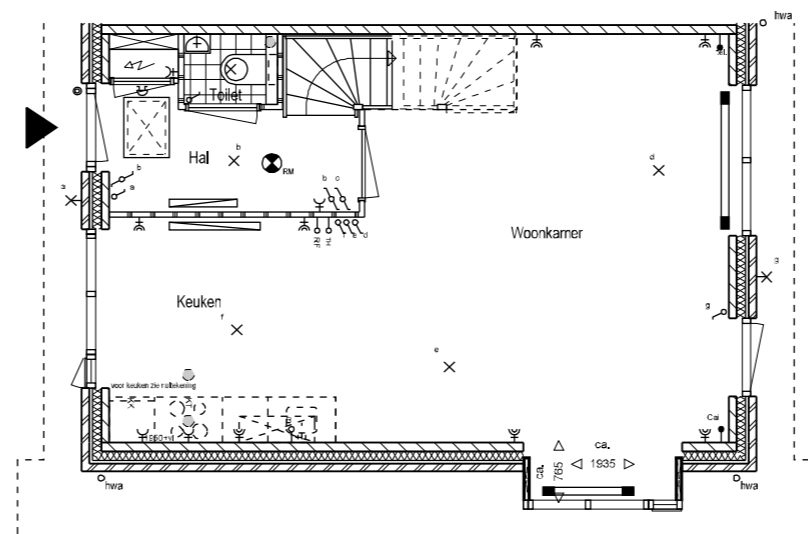


Begane grond

13 - zijgevel; erker t.p.v. begane grond

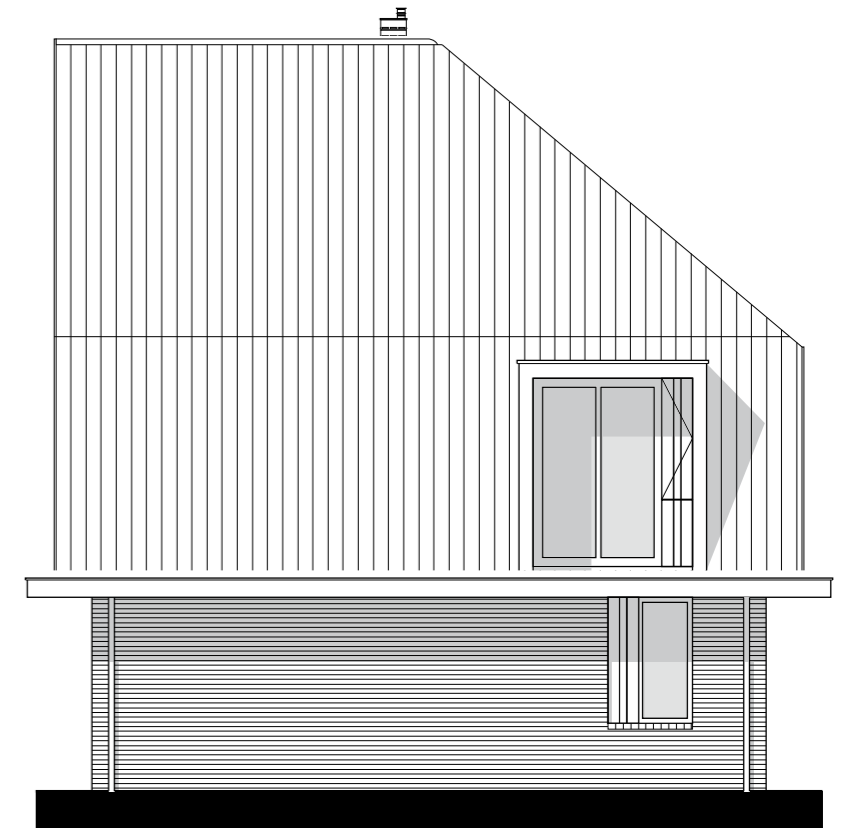

Zijgevel

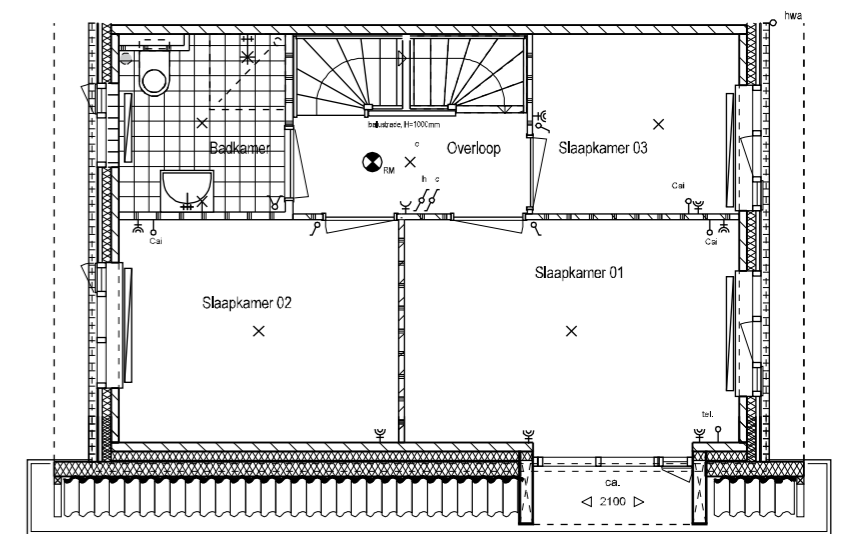

1e Verdieping

14 - zijgevel; dakkapel t.p.v. 1e verdieping

Bovenkamp II Heerde

verkooptekening

woning type Kraaihei met haakse kap




getekend BNR.: 08

schaal: 1: 100

gespiegeld BNR.:


datum: 16-06-2011

opties

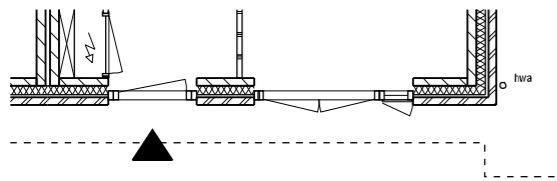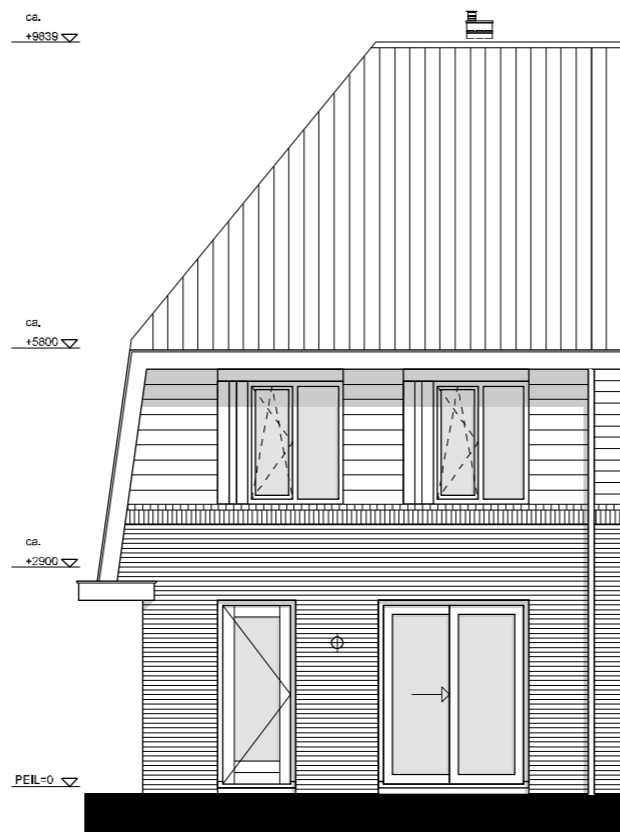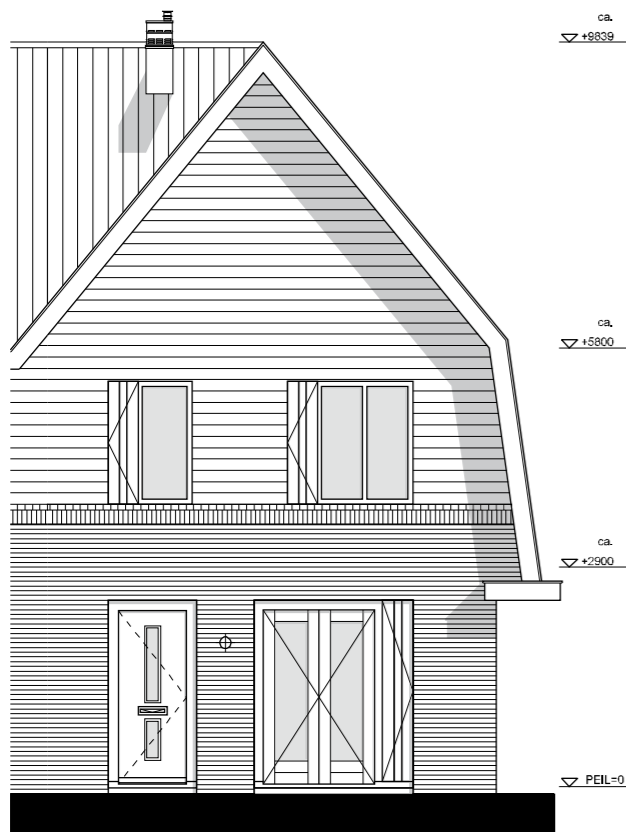

Begane grond

02 - Voorzijde; dubbele deur

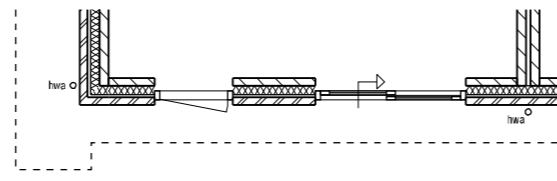

Begane grond

04 - Achterzijde; schuifpui

Bovenkamp II Heerde

verkooptekening

woning type Kraaihei met haakse kap

getekend BNR.: 08

schaal: 1: 100

gespiegeld BNR.:

datum: 16-06-2011

opties