

4 hoekwoningen

Buiten gewoon

Bovenkamp

Groen wonen,
heerlijk leven



Type Kraaihei (met lage mansarde kap) bouwnummer getekend 7

Datum	16 juni 2011
Project	Bovenkamp II Heerde
Opdrachtgever	VOF Bovenkamp
Architect	Groosman Partners




Bovenkamp

Heerde op z'n best!

www.bovenkampheerde.nl


situatie

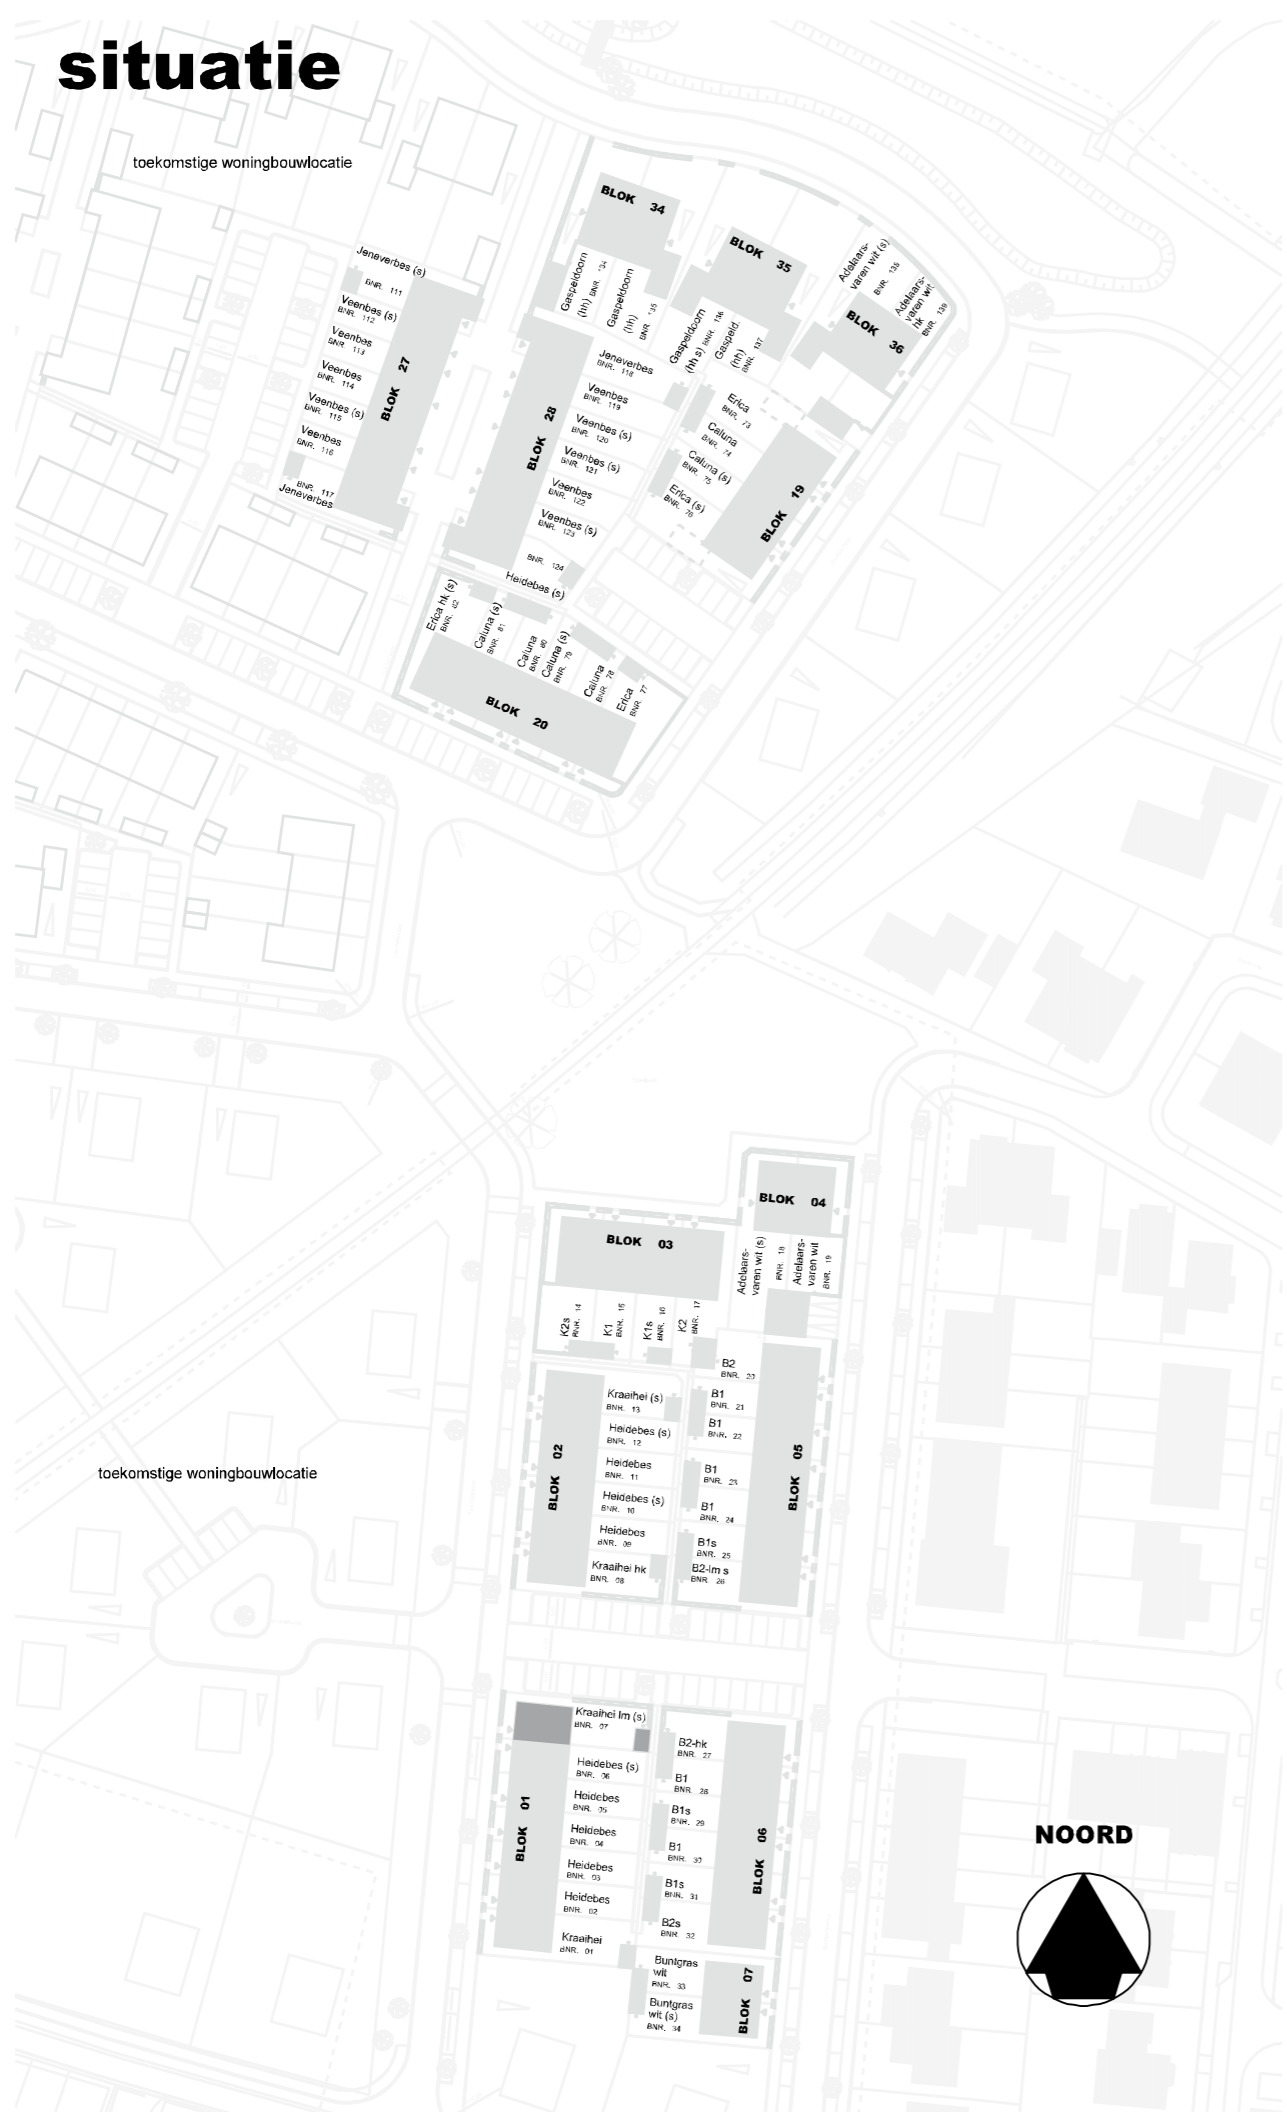


renvooi

	opstelplaats koelkast (indicatief)		enkele wandcontactdoos
	opstelplaats kooktoestel (indicatief)		enkele wandcontactdoos t.b.v. koelkast
	opstelplaats spoelbak (indicatief)		enkele wandcontactdoos t.b.v. vaatwasser
	opstelplaats wasmachine / wasdroger		enkele wandcontactdoos t.b.v. afzuigkap
	hangend toilet		dubbele wandcontactdoos
	staand toilet		schel
	wastafel		deurbeldrukker
	doucheplaats		aansluitpunt telefoon bedraad en afgemonteerd
	mechanische ventilatie-unit		aansluitpunt centrale antenne bedraad en afgemonteerd
	c.v. ketel		aansluitpunt telefoon onbedraad
	kruipluik		aansluitpunt centrale antenne onbedraad
	meterkastvoorziening met aardlekschakelaars		Boileraansluitdoos + leiding (loos)
	enkelpoligeschakelaar		enkele wandcontactdoos t.b.v. wasmachine
	dubbele schakelaar		enkele wandcontactdoos t.b.v. mechanische ventilatie-unit
	wisselschakelaar		enkele wandcontactdoos t.b.v. cv ketel
	aansluitdoos t.b.v. mechanische ventilatie		rookmelder op het net
	plafondlichtpunt		thermostaataansluitdoos + leiding (loos)
	wandlichtpunt		afzuigpunt mechanische ventilatie (in plafond)
			afzuigpunt mechanische ventilatie (in wand)
			hemelwater afvoer
			wandlichtpunt (buiten op de gevel)
			toegang woning
			radiator
			(de ingetekende radiatoren zijn indicatief en niet op schaal)
			vrijstaande convector
			(de ingetekende convectoren zijn indicatief en niet op schaal)

Bovenkamp II Heerde
 verkooptekening
 woning type Kraaihei met lage mansarde kap
 getekend BNR.: 07
 schaal: 1: 50/1200
 gespiegeld BNR.:
 datum: 01-06-2011

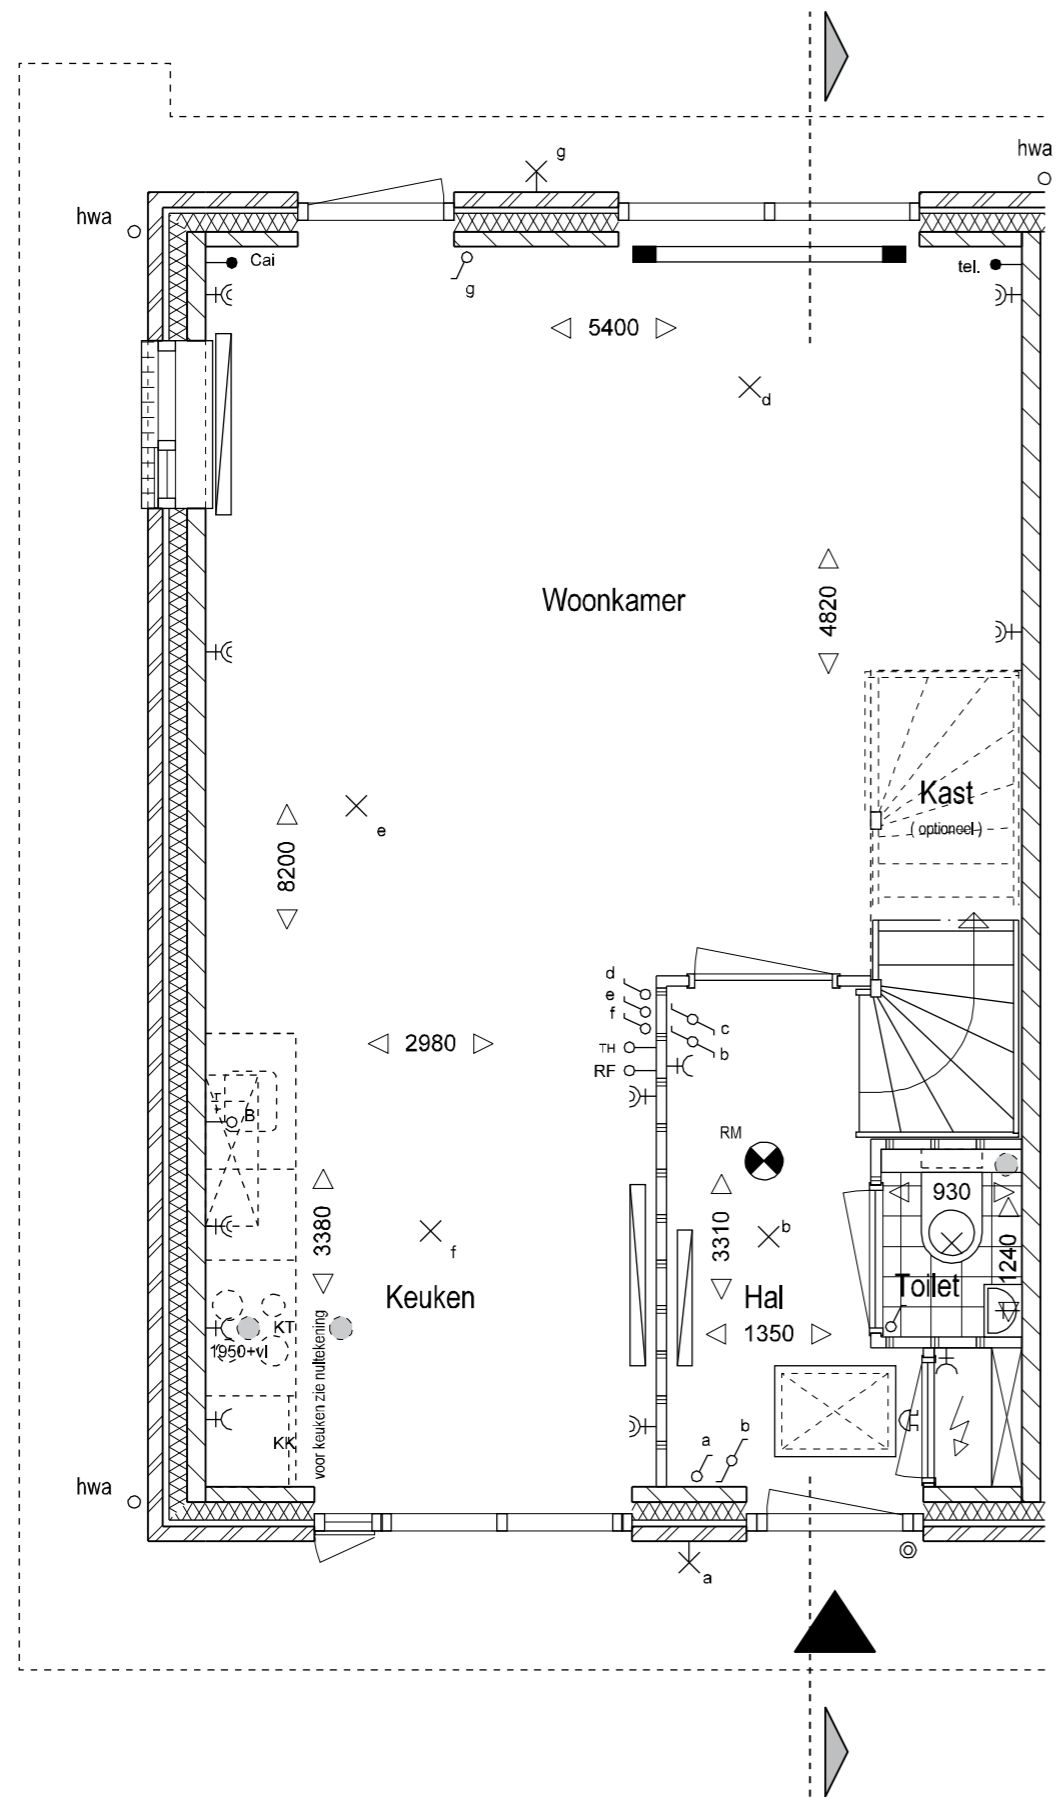


plattegrond begane grond

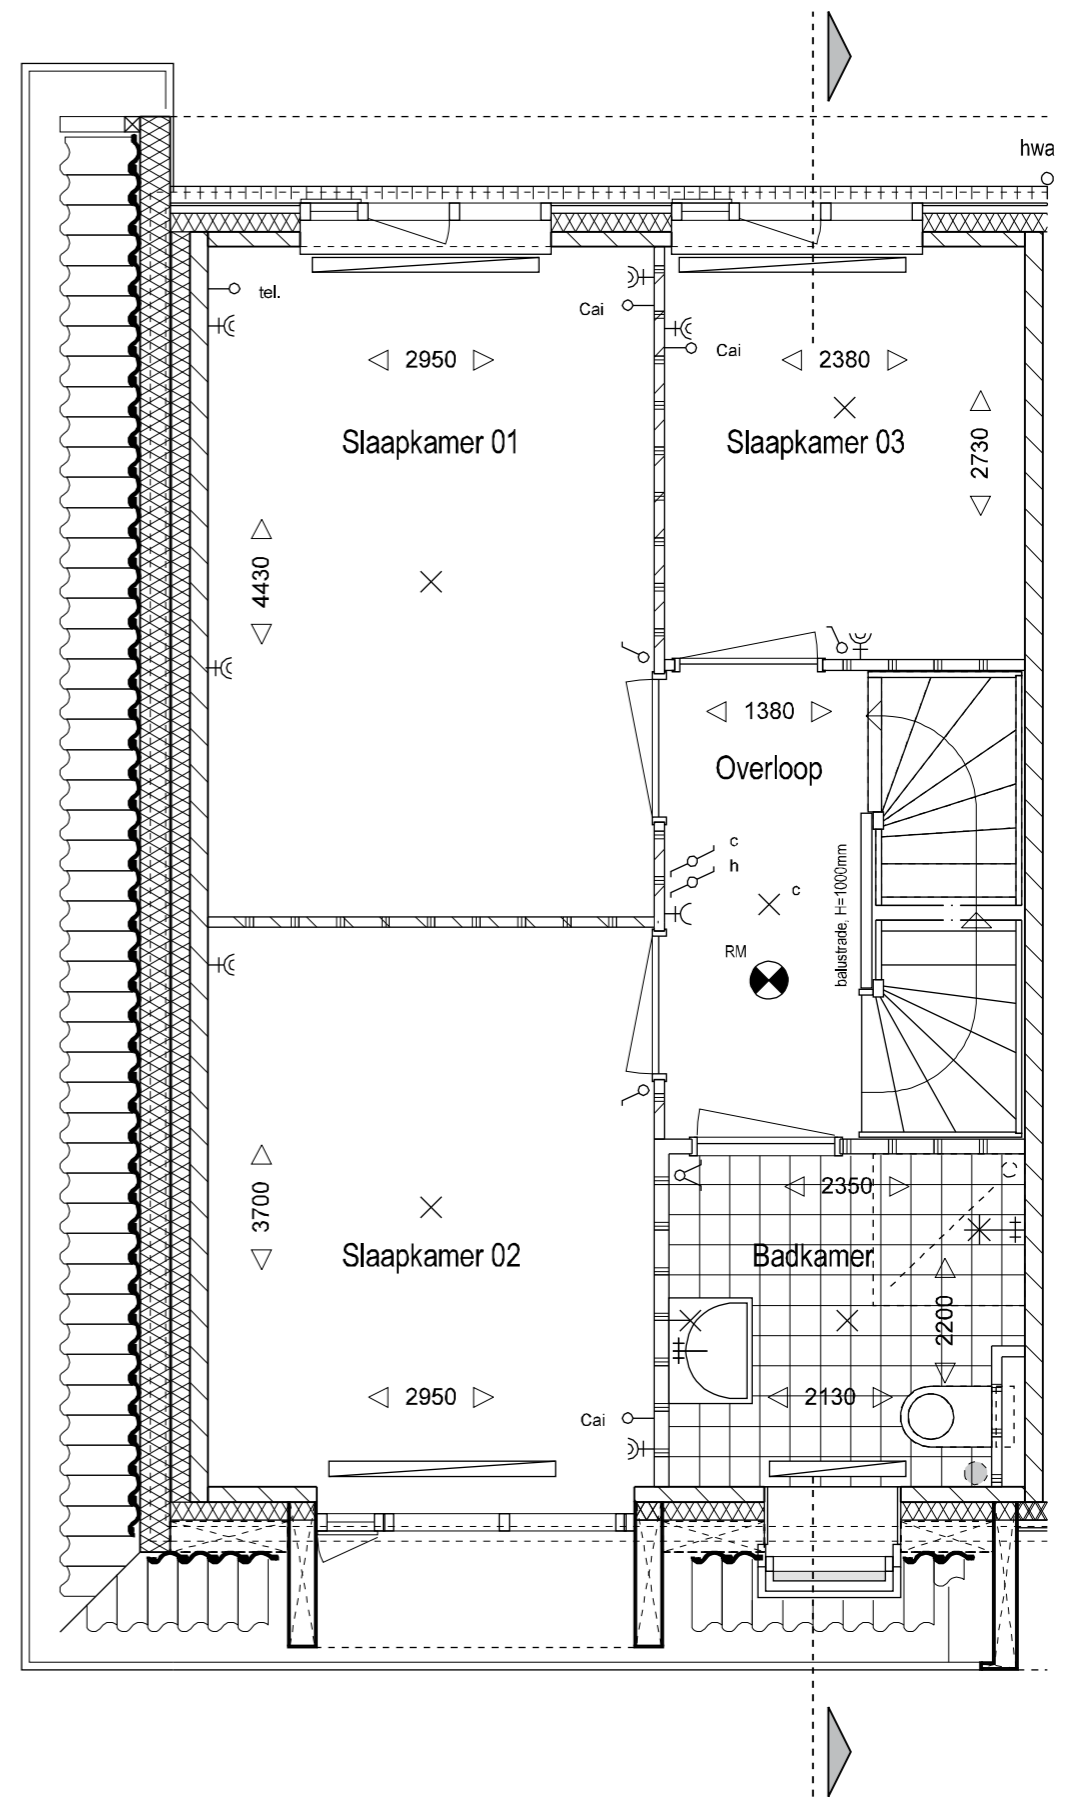


plattegrond 1e verdieping


Bovenkamp II Heerde
 verkooptekening
 woning type Kraaihei met lage mansarde kap
 getekend BNR.: 07
 schaal: 1: 50
 gespiegeld BNR.:
 datum: 01-06-2011

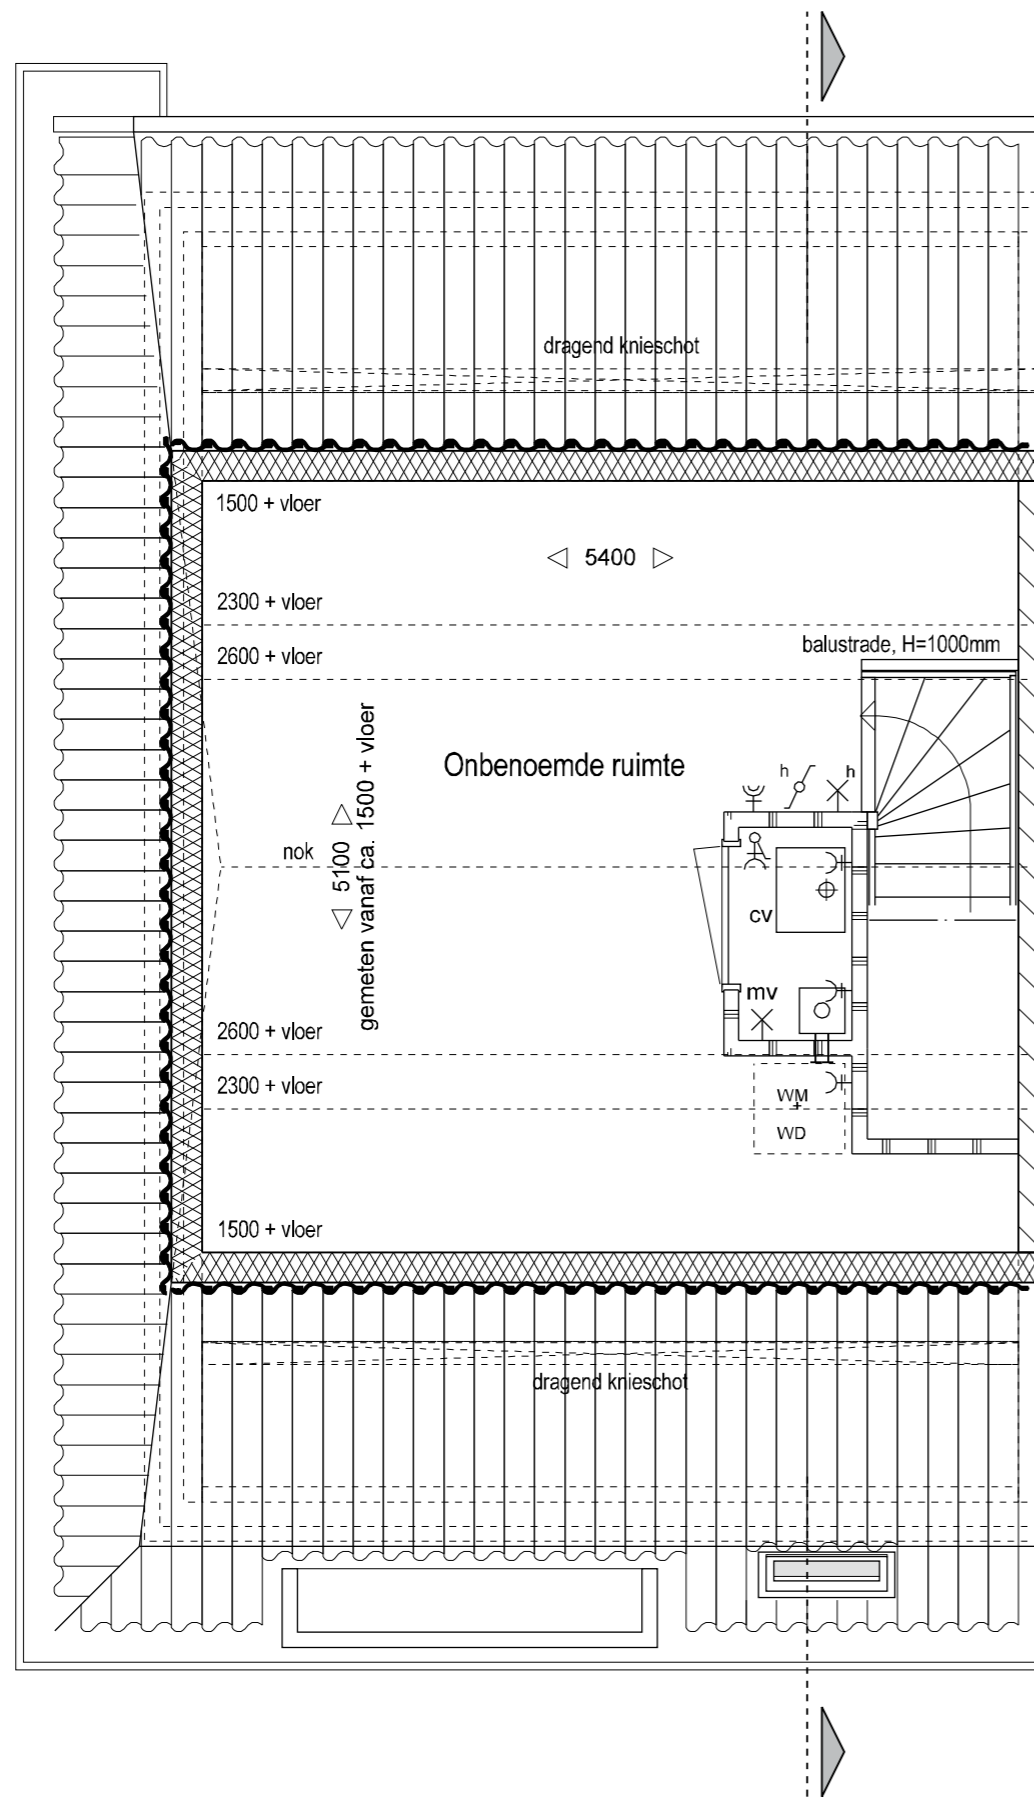

plattegrond 2e verdieping

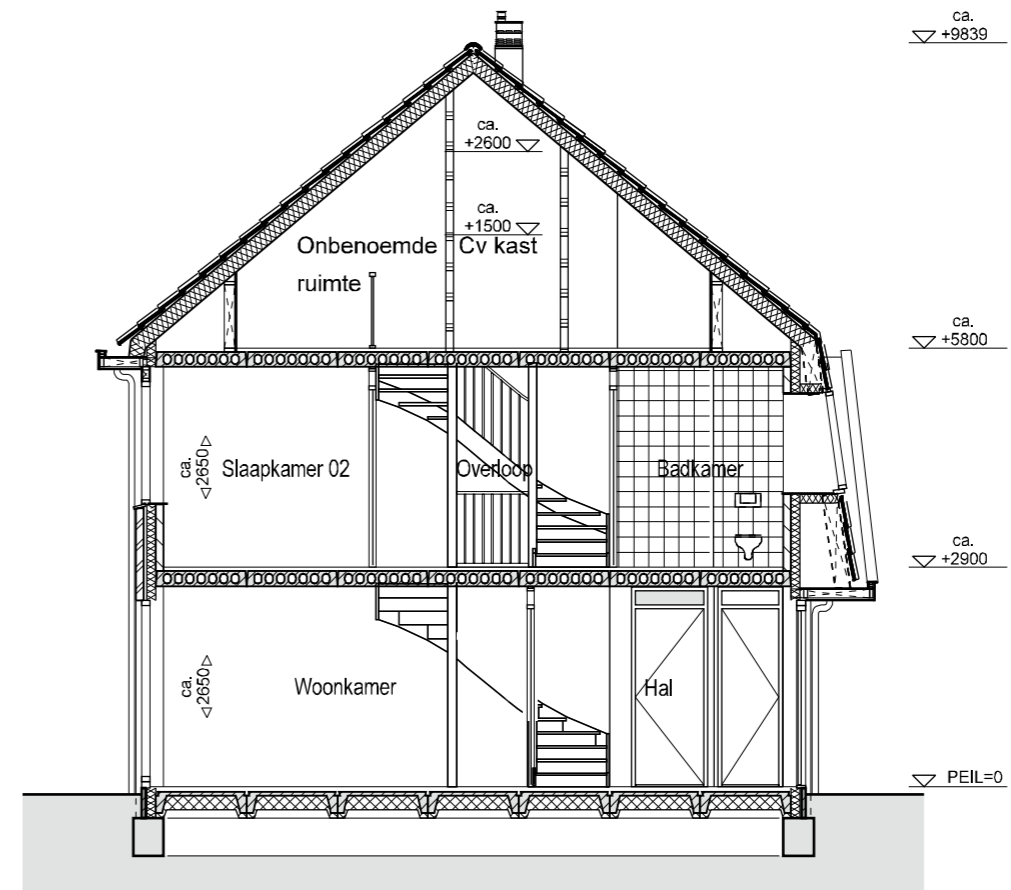

doorsnede

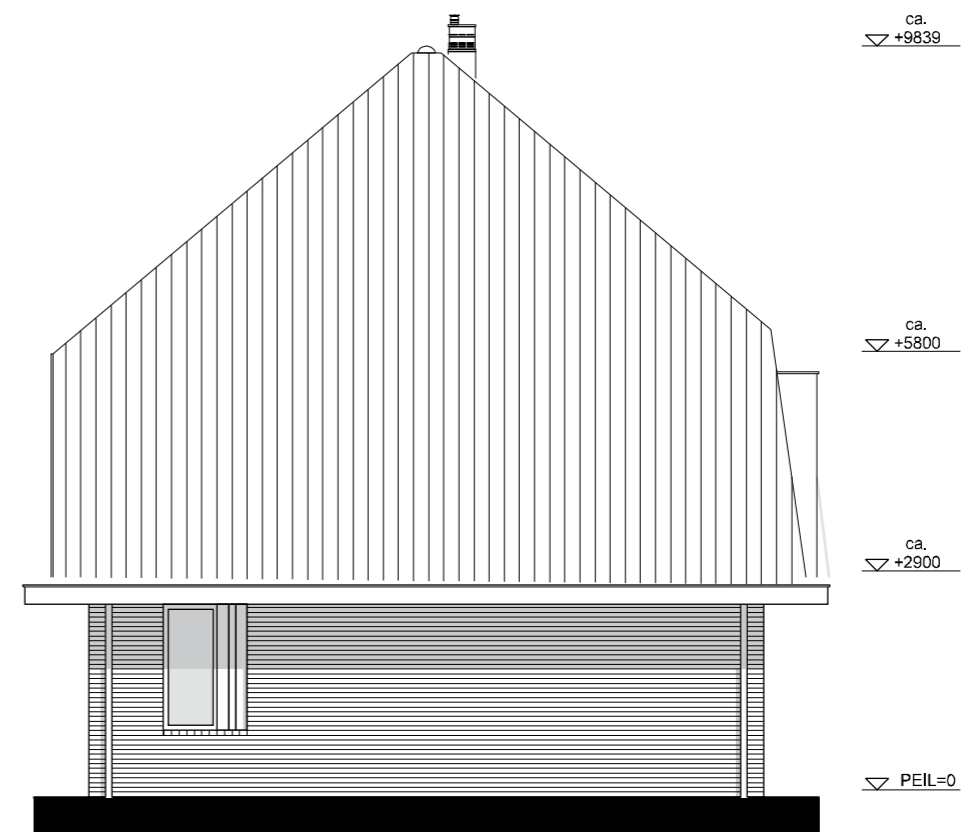


kopgevel

Bovenkamp II Heerde
 verkooptekening
 woning type Kraaihei met lage mansarde kap
 getekend BNR.: 07
 schaal: 1: 50/100
 gespiegeld BNR.:
 datum: 01-06-2011




Bovenkamp II Heerde
 verkooptekening
woning type Kraaihei met lage mansarde kap
 getekend BNR.: 07
 schaal: 1: 100





gespiegeld BNR.:
 datum: 01-06-2011

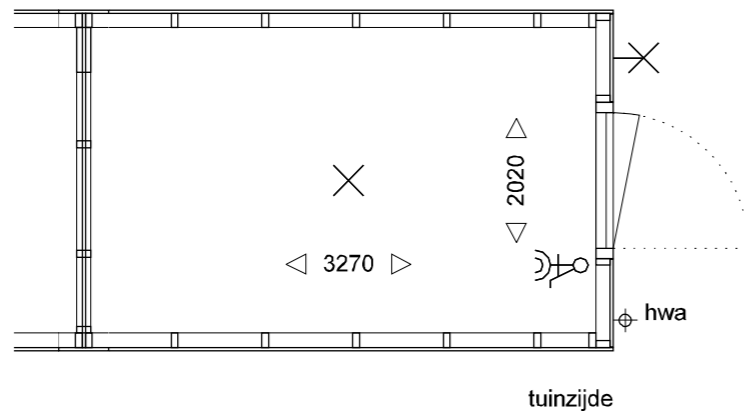

plattegrond geschakelde berging




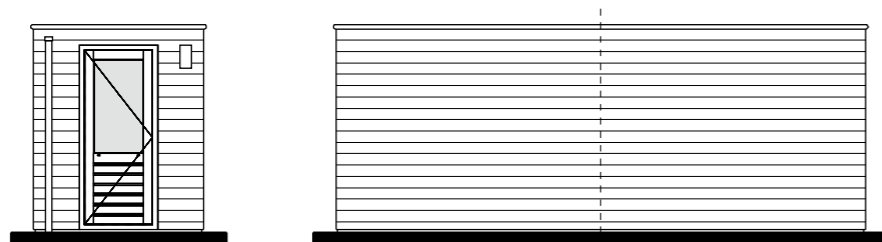


gevels geschakelde berging

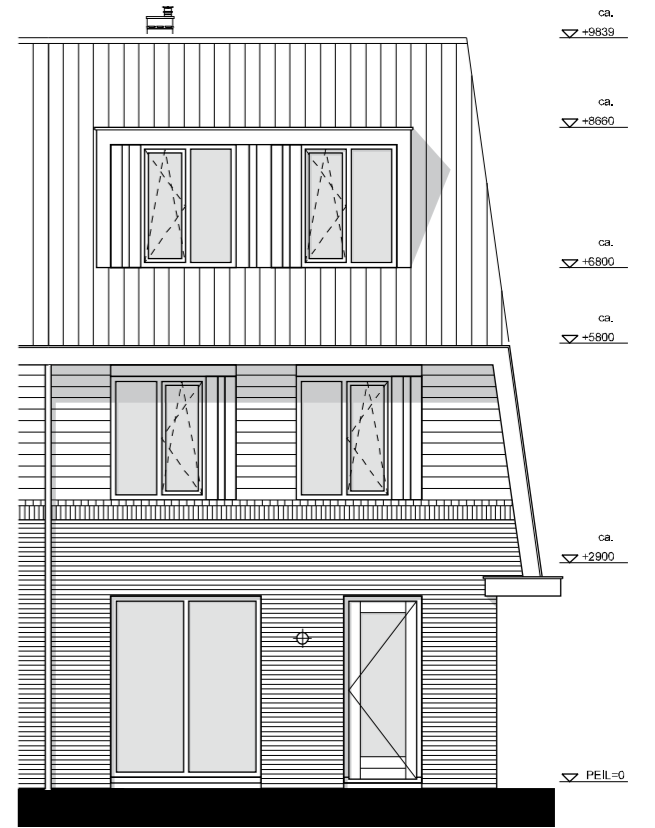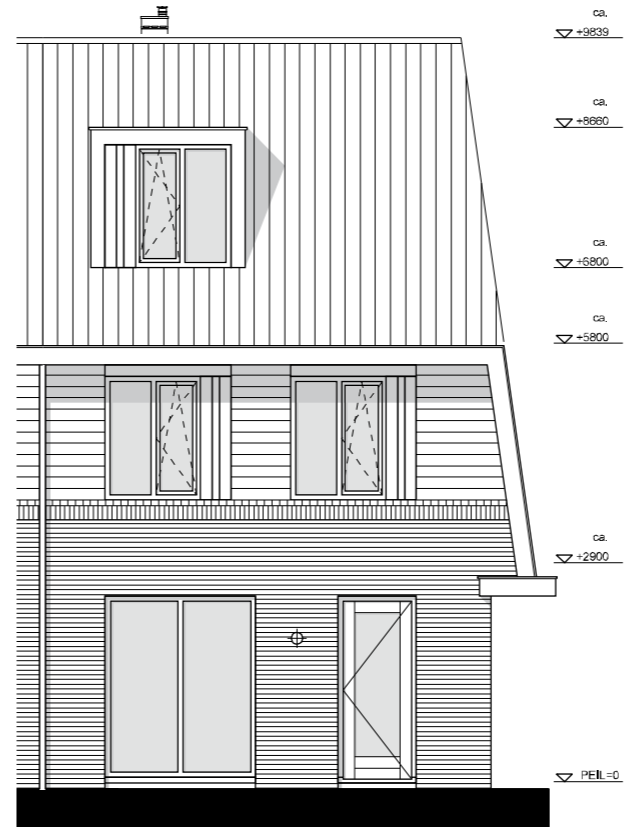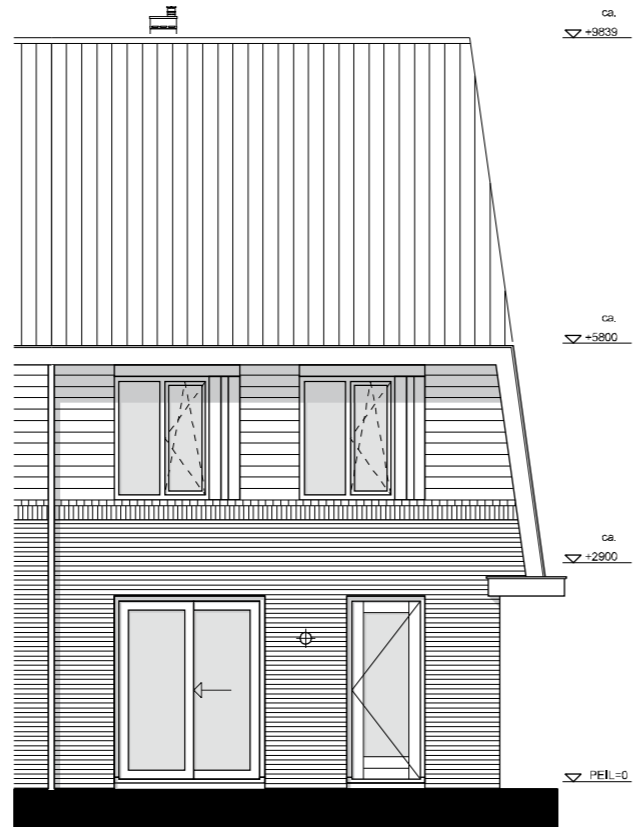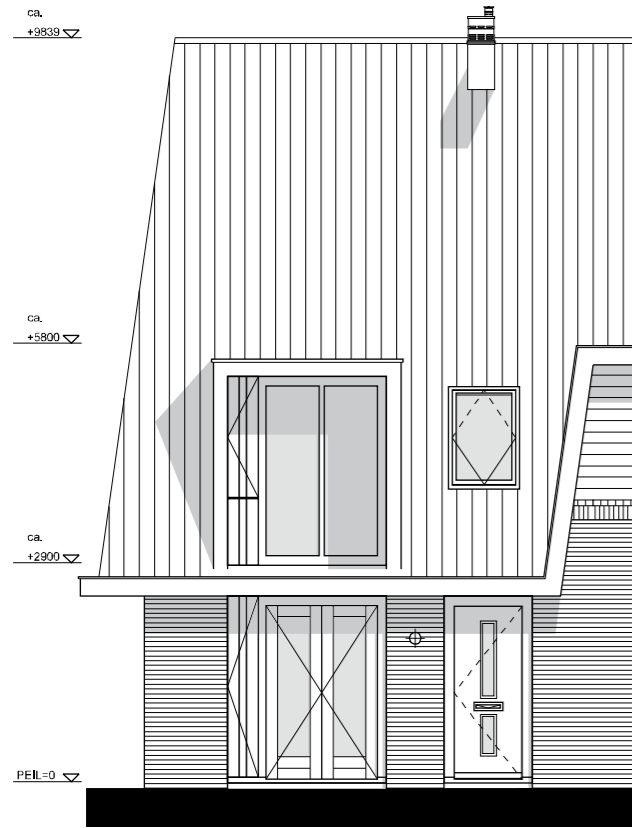

Achtergevel

Achtergevel

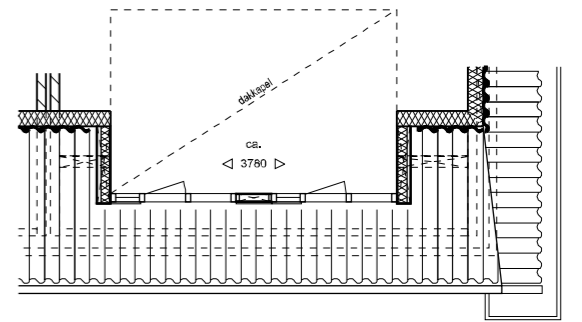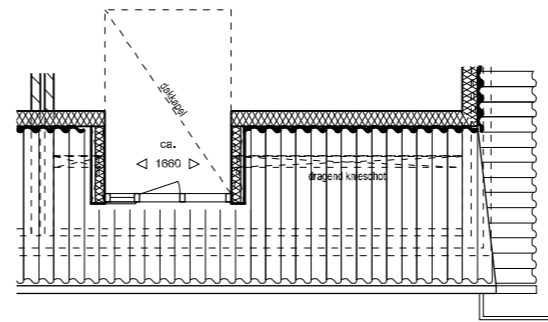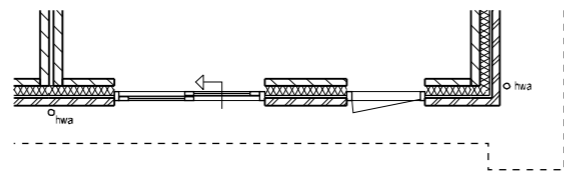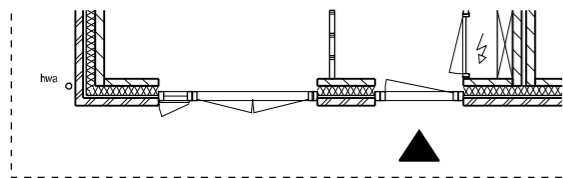

Begane grond

Beganegrond

2e Verdieping

2e Verdieping

02 - Voorzijde; dubbele deur

04 - Achterzijde; schuifpui

06 - Achterzijde; dakkapel (enkel)

07 - Achterzijde; dakkapel (dubbel)

Bovenkamp II Heerde

verkooptekening

woning type Kraaihei met lage mansarde kap

getekend BNR.: 07


schaal: 1: 100

gespiegeld BNR.:



datum: 16-06-2011

opties

10A - Achterzijde; uitbouw 1,2 meter
incl. dubbele deur

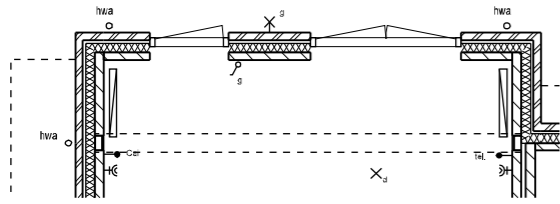


11A - Achterzijde; uitbouw 2,4 meter
incl. dubbele deur

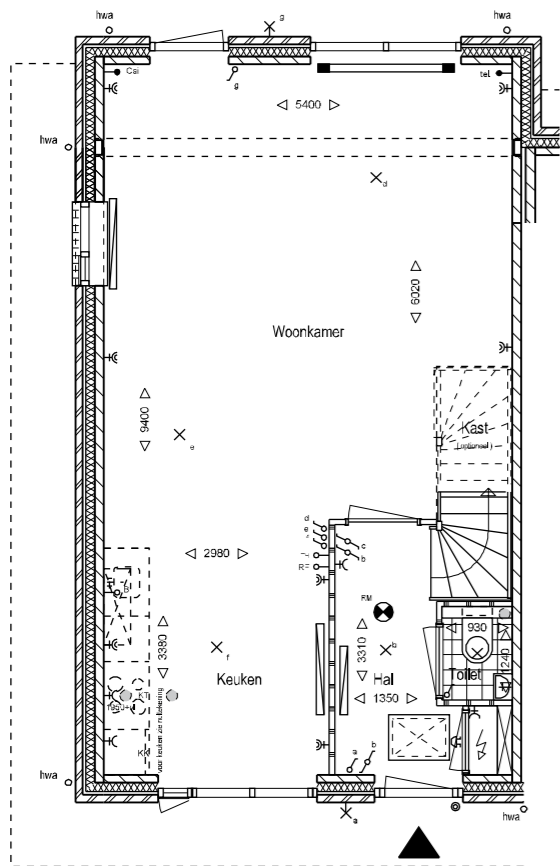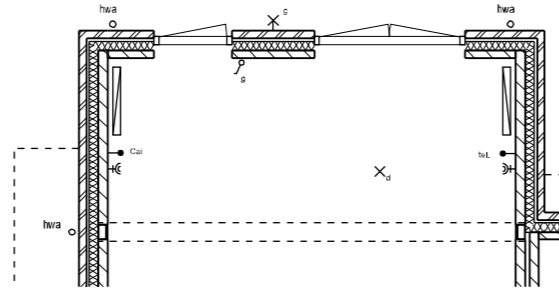


Begane grond

10 - Achterzijde; uitbouw 1,2 meter

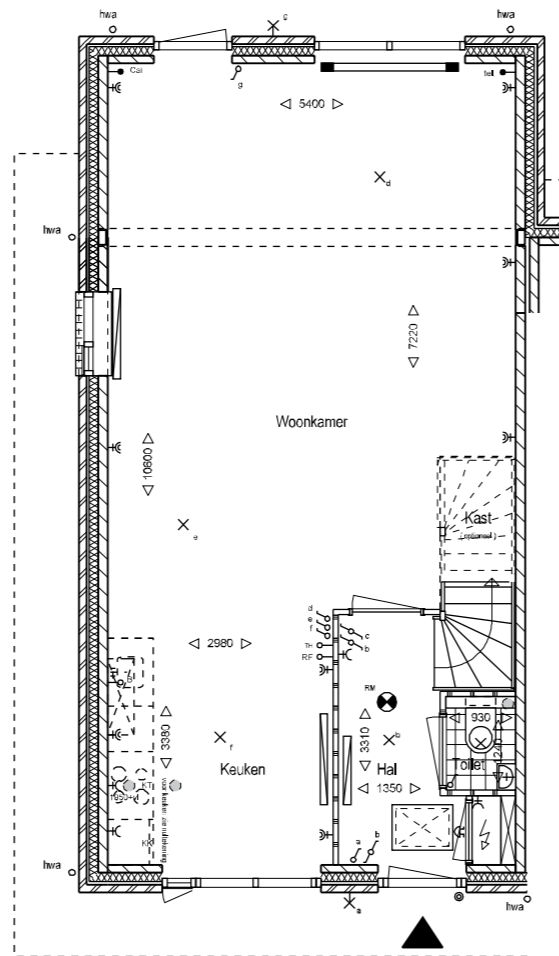


Begane grond

11 - Achterzijde; uitbouw 2,4 meter

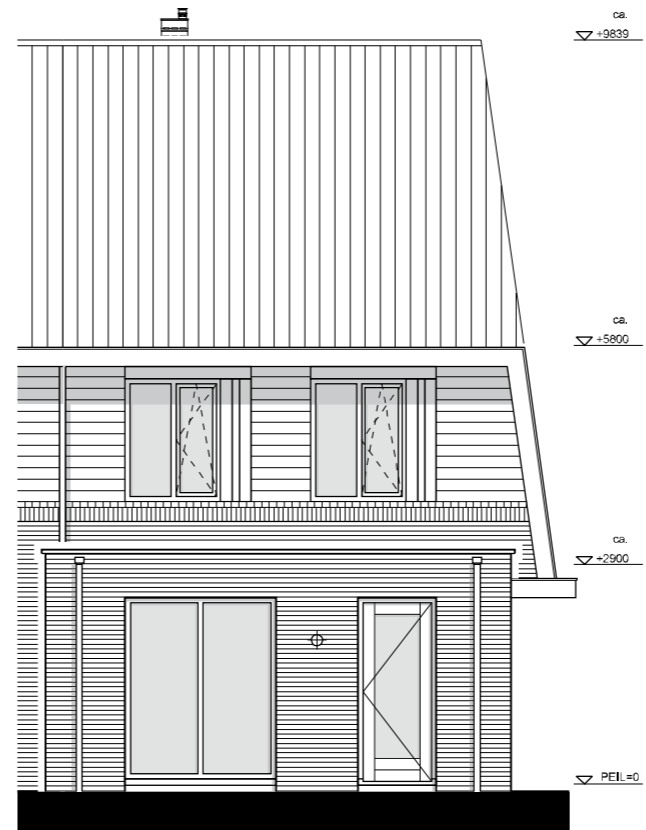


Achtergevel

10 / 11 - uitbouw

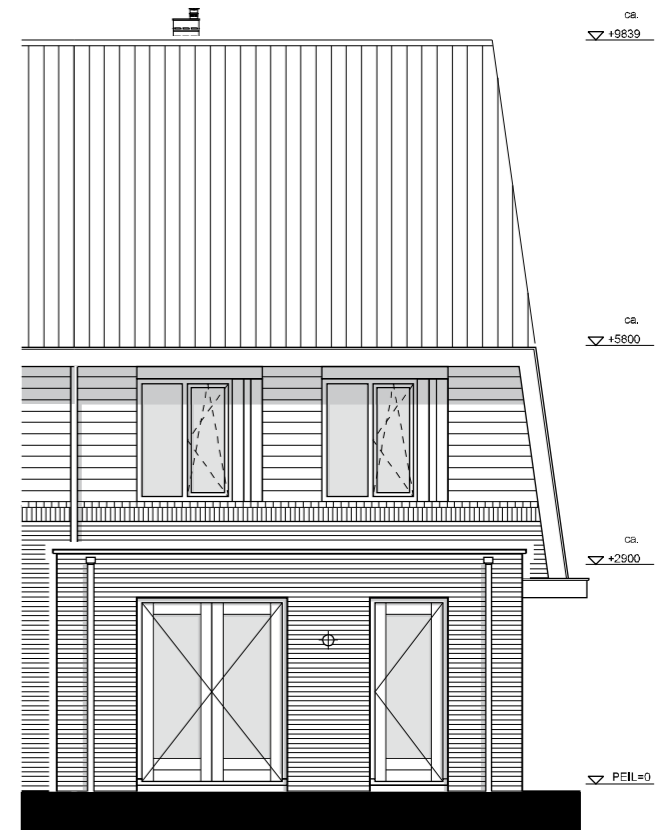


Achtergevel

10A/ 11A - uitbouw incl. dubbele deur

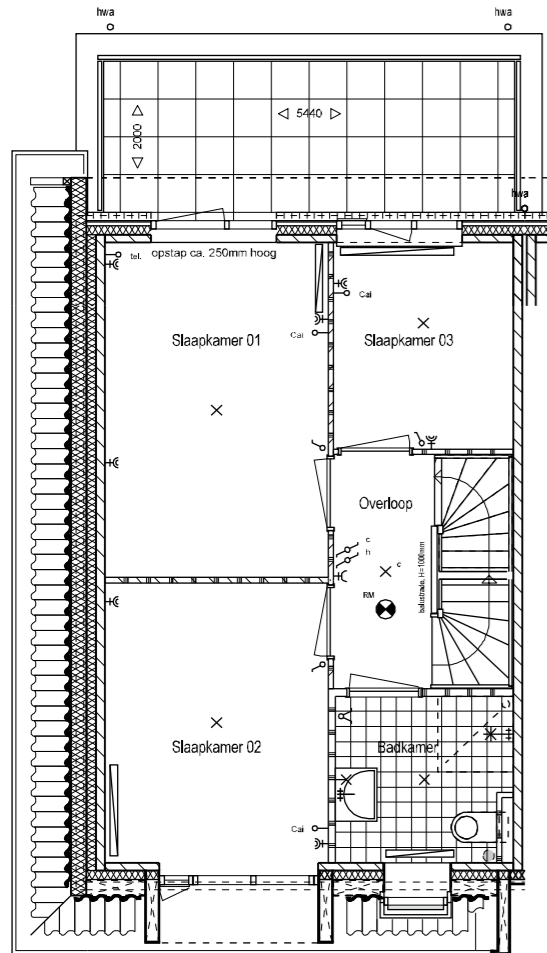


1e Verdieping

12 - Achterzijde; dakterras op uitbouw

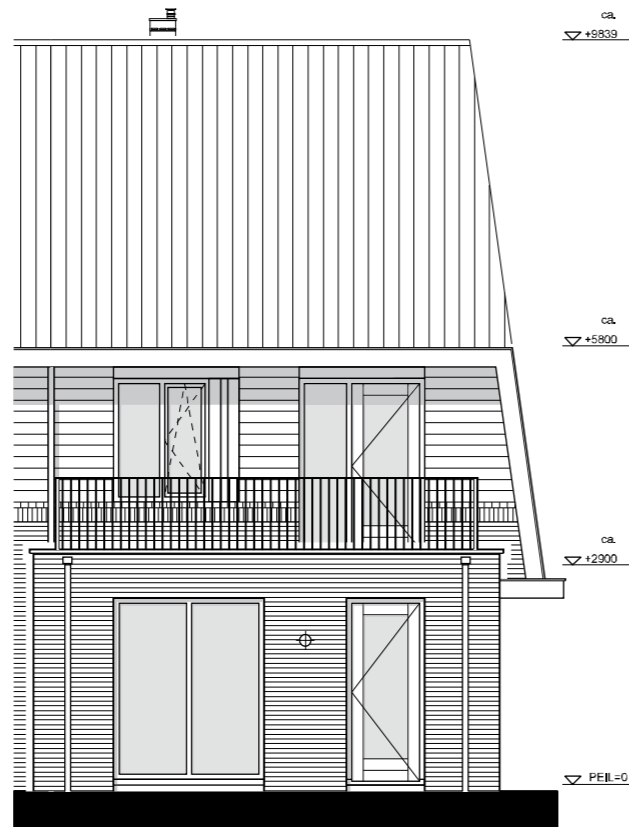


Achtergevel

12 - dakterras op uitbouw

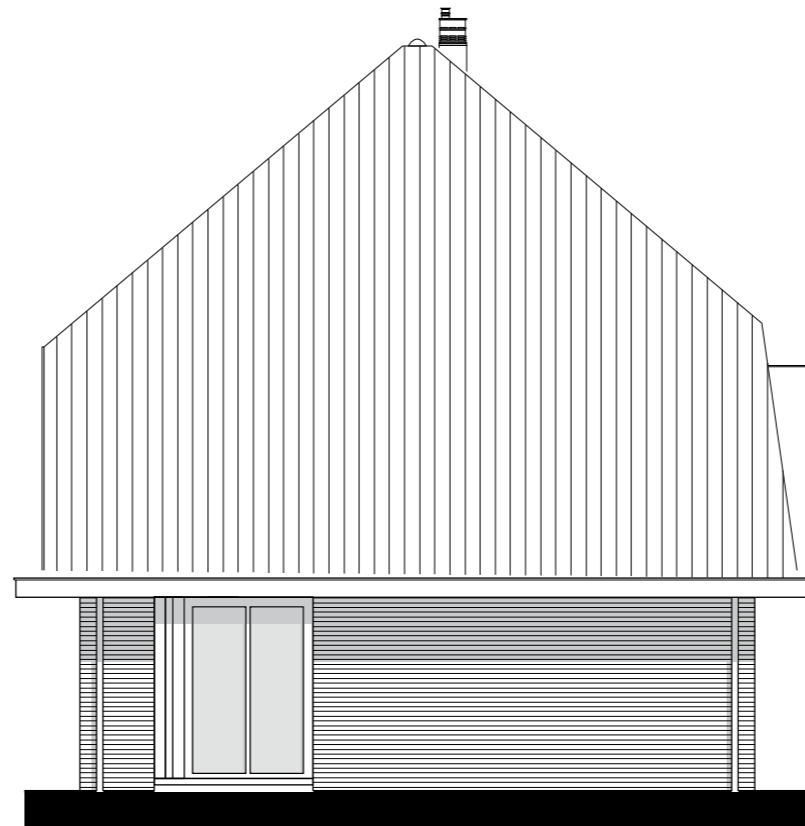

Zijgevel

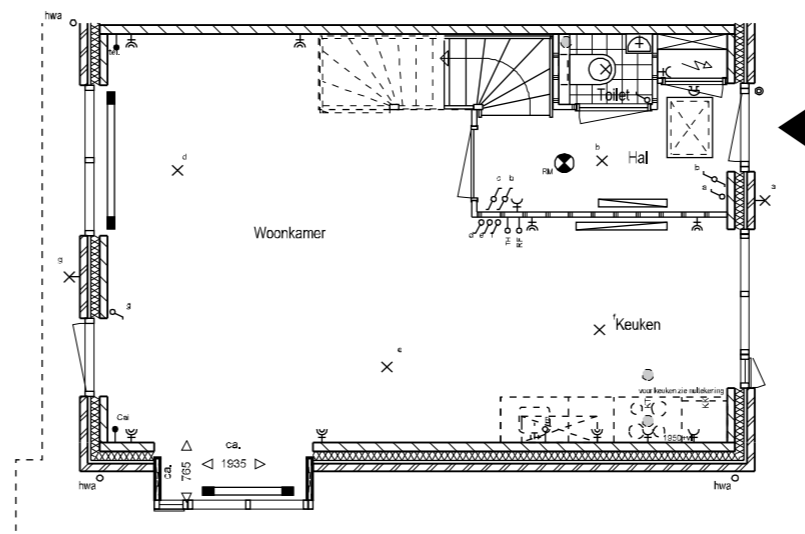


Begane grond

13 - zijgevel; erker t.p.v. begane grond



Zijgevel

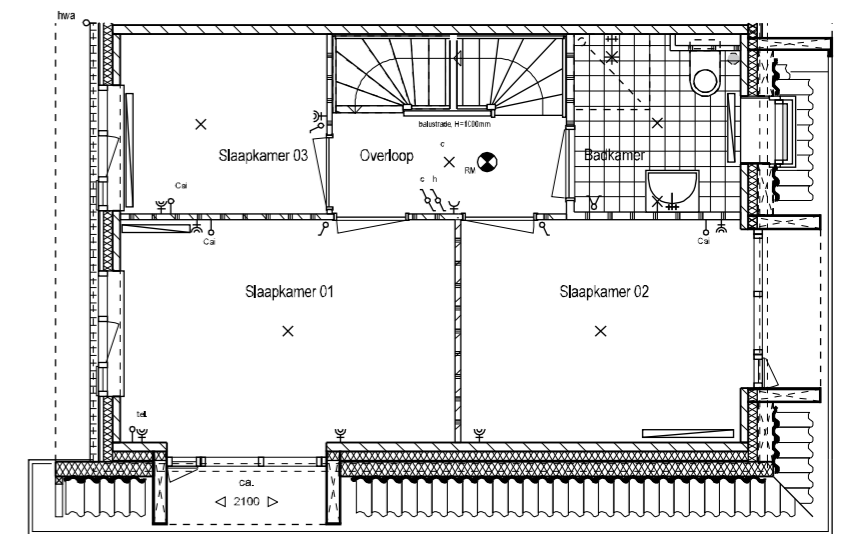

1e Verdieping

14 - zijgevel; dakkapel t.p.v. 1e verdieping

Bovenkamp II Heerde

verkooptekening

woning type Kraaihei met lage mansarde kap

getekend BNR.: 07

schaal: 1: 100

gespiegeld BNR.:

datum: 16-06-2011

opties