

10 tussenwoningen

# Buiten gewoon

Bovenkamp

Groen wonen,  
heerlijk leven



## Type Veenbes

bouwnummer getekend 113, 114, 116, 119, 122  
gespiegeld 112, 115, 120, 121, 123

Datum	16 juni 2011
Project	Bovenkamp II Heerde
Opdrachtgever	VOF Bovenkamp
Architect	Groosman Partnersn



## Bovenkamp

Heerde op z'n best!

[www.bovenkampheerde.nl](http://www.bovenkampheerde.nl)

# situatie




# renvooi


	opstelplaats koelkast (indicatief)		enkele wandcontactdoos
	opstelplaats kooktoestel (indicatief)		enkele wandcontactdoos t.b.v. koelkast
	opstelplaats spoelbak (indicatief)		enkele wandcontactdoos t.b.v. vaatwasser
	opstelplaats wasmachine / wasdroger		enkele wandcontactdoos t.b.v. afzuigkap
	hangend toilet		dubbele wandcontactdoos
	staand toilet		deurbeldrukker
	wastafel		aansluitpunt telefoon bedraad en afgemonteerd
	doucheplaats		aansluitpunt centrale antenne bedraad en afgemonteerd
	mechanische ventilatie-unit		aansluitpunt telefoon onbedraad
	c.v. ketel		aansluitpunt centrale antenne onbedraad
	kruipluik		Boileraansluitdoos + leiding (loos)
	meterkastvoorziening met aardlekschakelaars		enkele wandcontactdoos t.b.v. wasmachine
	enkelpoligeschakelaar		enkele wandcontactdoos t.b.v. mechanische ventilatie-unit
	dubbele schakelaar		enkele wandcontactdoos t.b.v. cv ketel
	wisselschakelaar		rookmelder op het net
	aansluitdoos t.b.v. mechanische ventilatie		thermostaataansluitdoos + leiding (loos)
	plafondlichtpunt		afzuigpunt mechanische ventilatie (in plafond)
	wandlichtpunt		afzuigpunt mechanische ventilatie (in wand)
			hemelwater afvoer
			wandlichtpunt (buiten op de gevel)
			toegang woning
			radiator (de ingetekende radiatoren zijn indicatief en niet op schaal)
			vrijstaande convector (de ingetekende convectoren zijn indicatief en niet op schaal)




Bovenkamp II Heerde  
 verkooptekening  
**woning type Veenbos**  
 getekend BNR.: 113, 114, 116, 119, 122    gespiegeld BNR.: 112, 115, 120, 121, 123  
 schaal: 1: 50/1200    datum: 01-06-2011

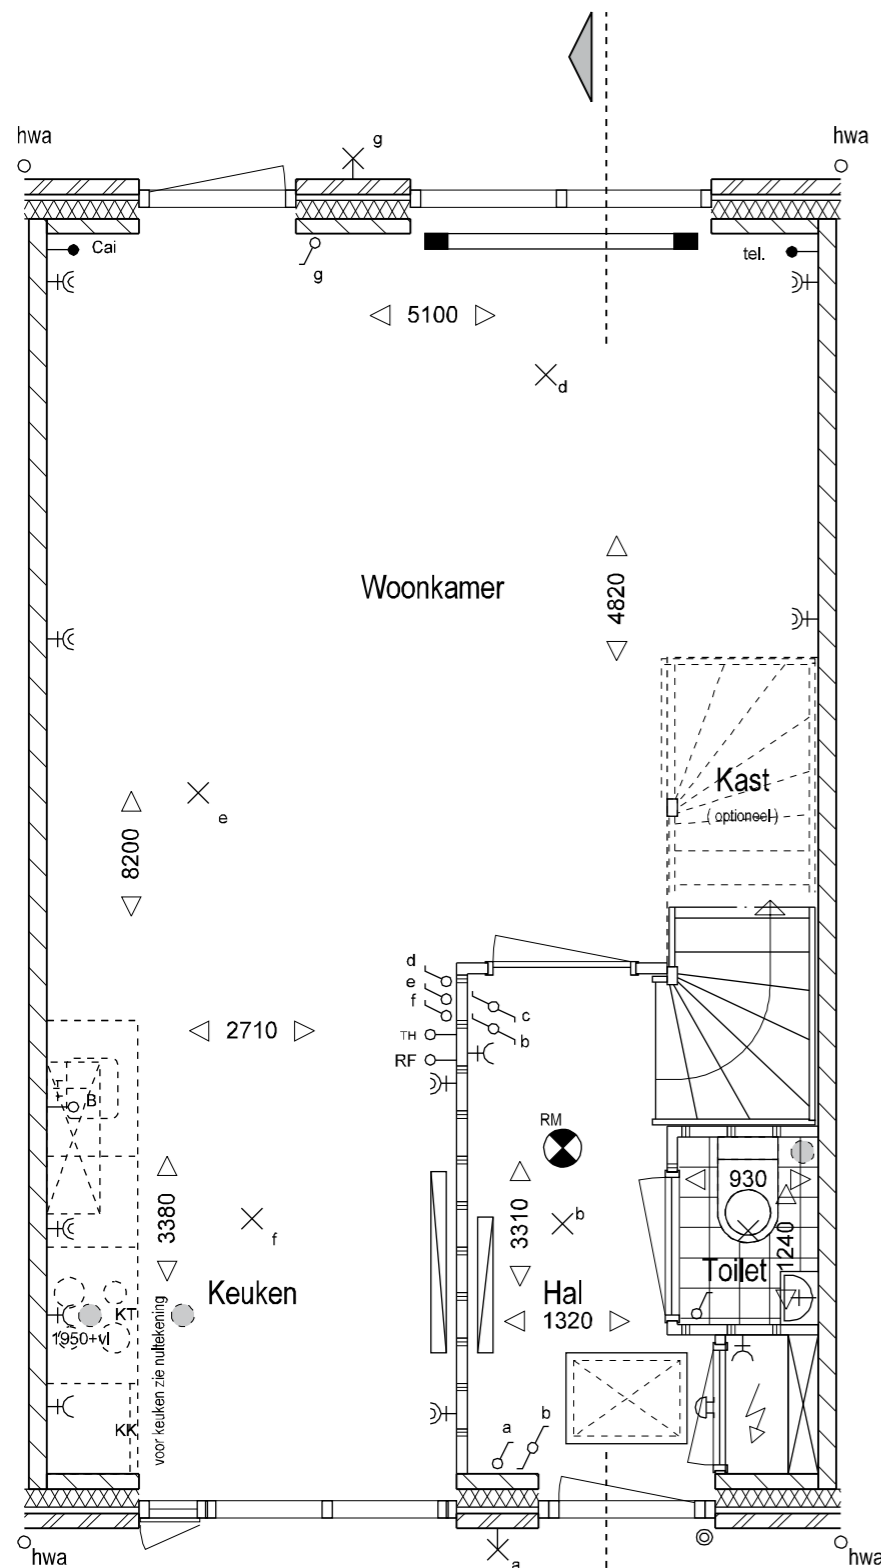

plattegrond begane grond

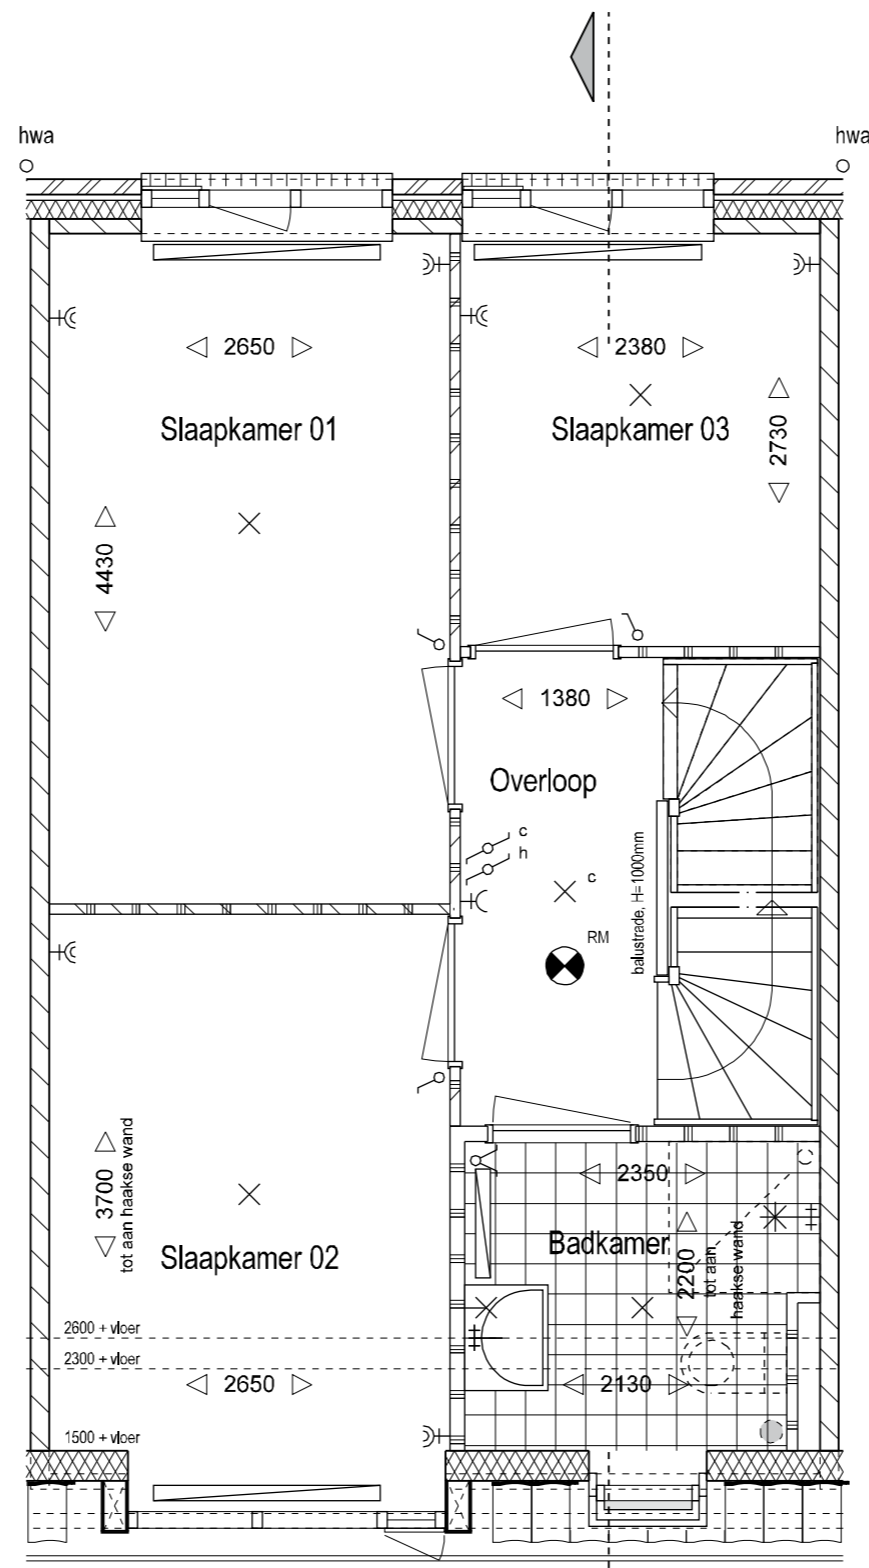



plattegrond 1e verdieping

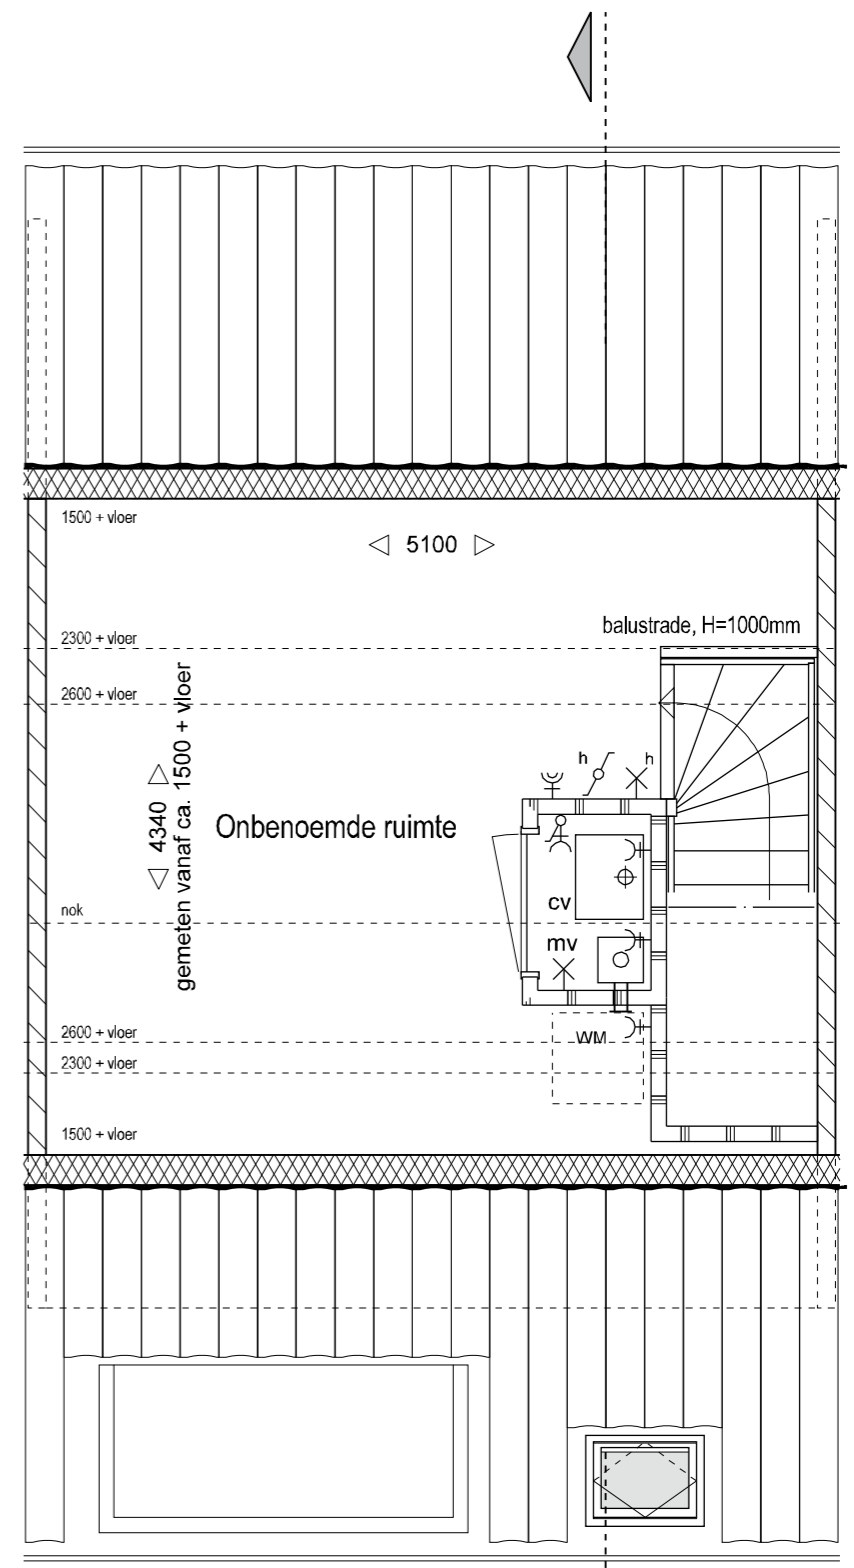


plattegrond 2e verdieping

Bovenkamp II Heerde  
 verkooptekening  
 woning type Veenbes

getekend BNR.: 113, 114, 116, 119, 122 gespiegeld BNR.: 112, 115, 120, 121, 123  
 schaal: 1: 50 datum: 01-06-2011

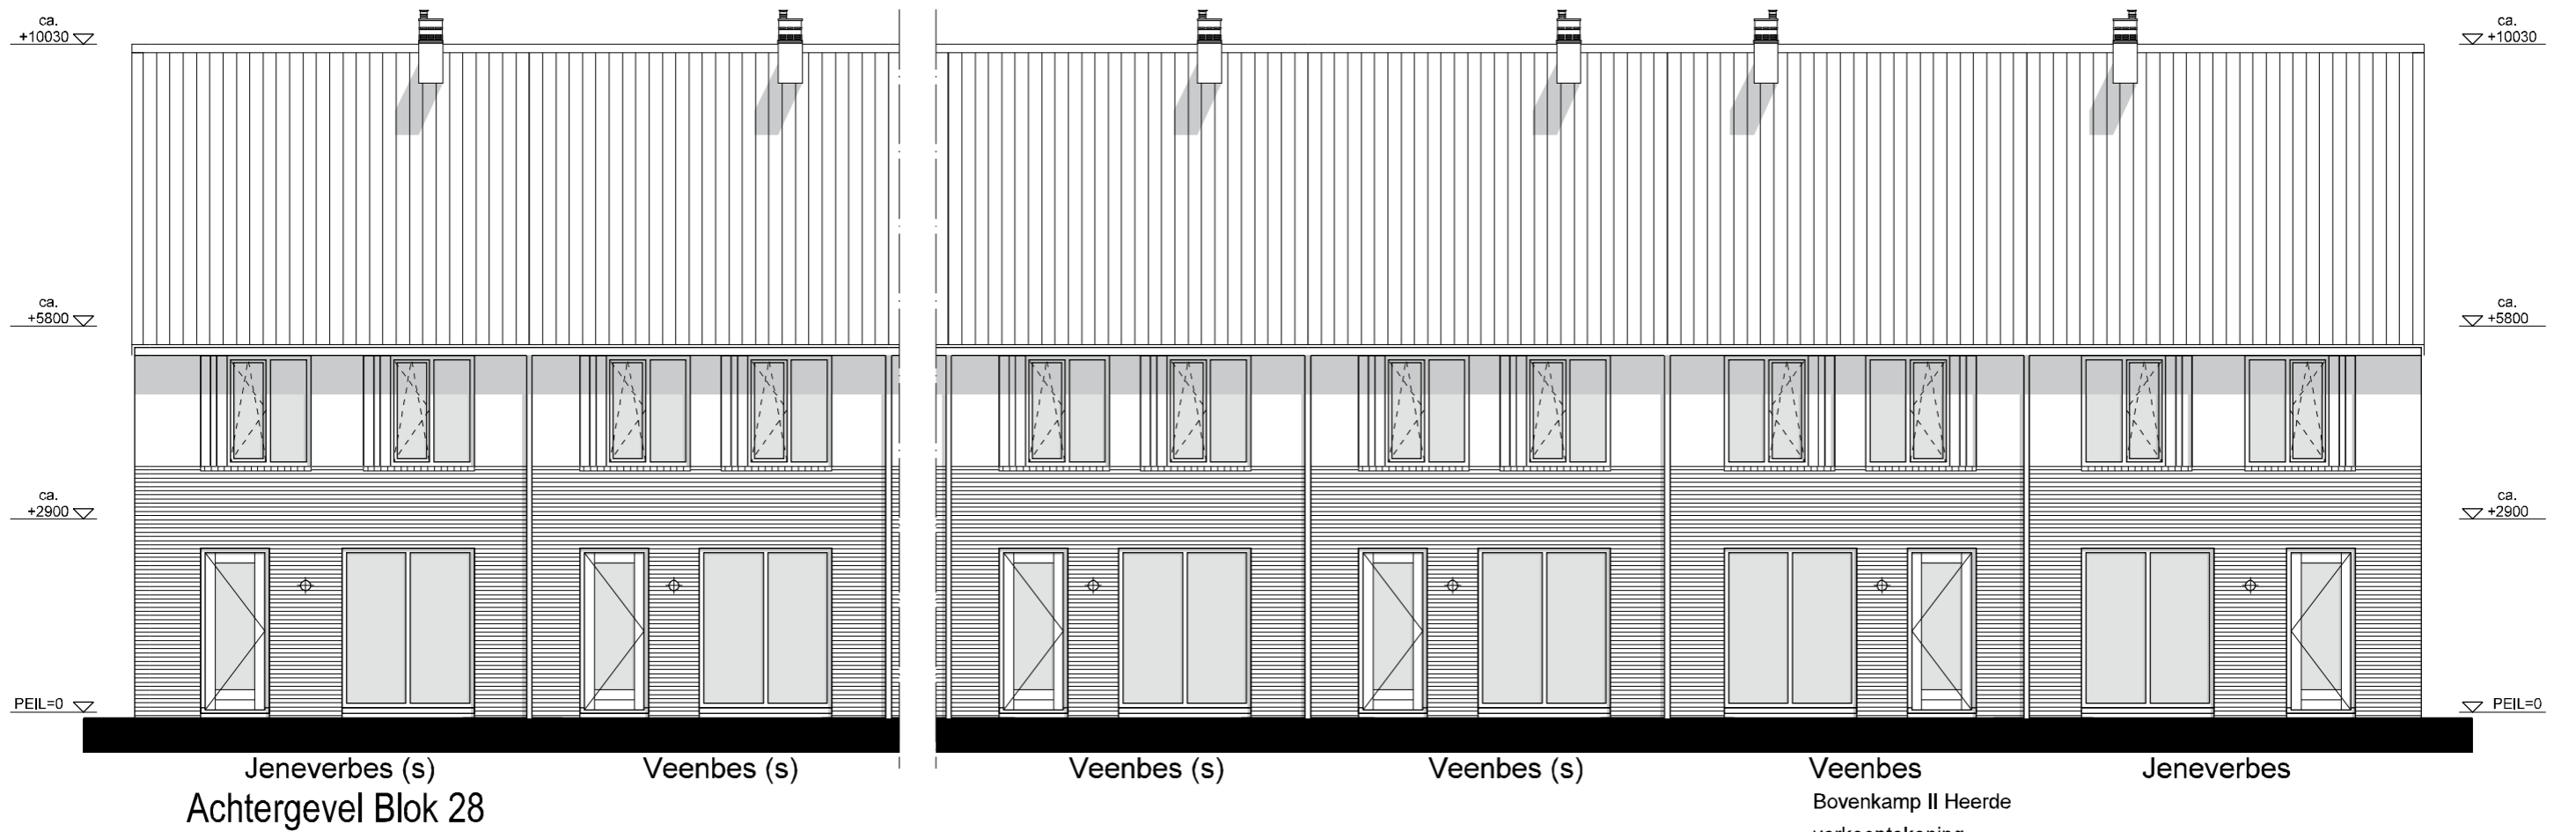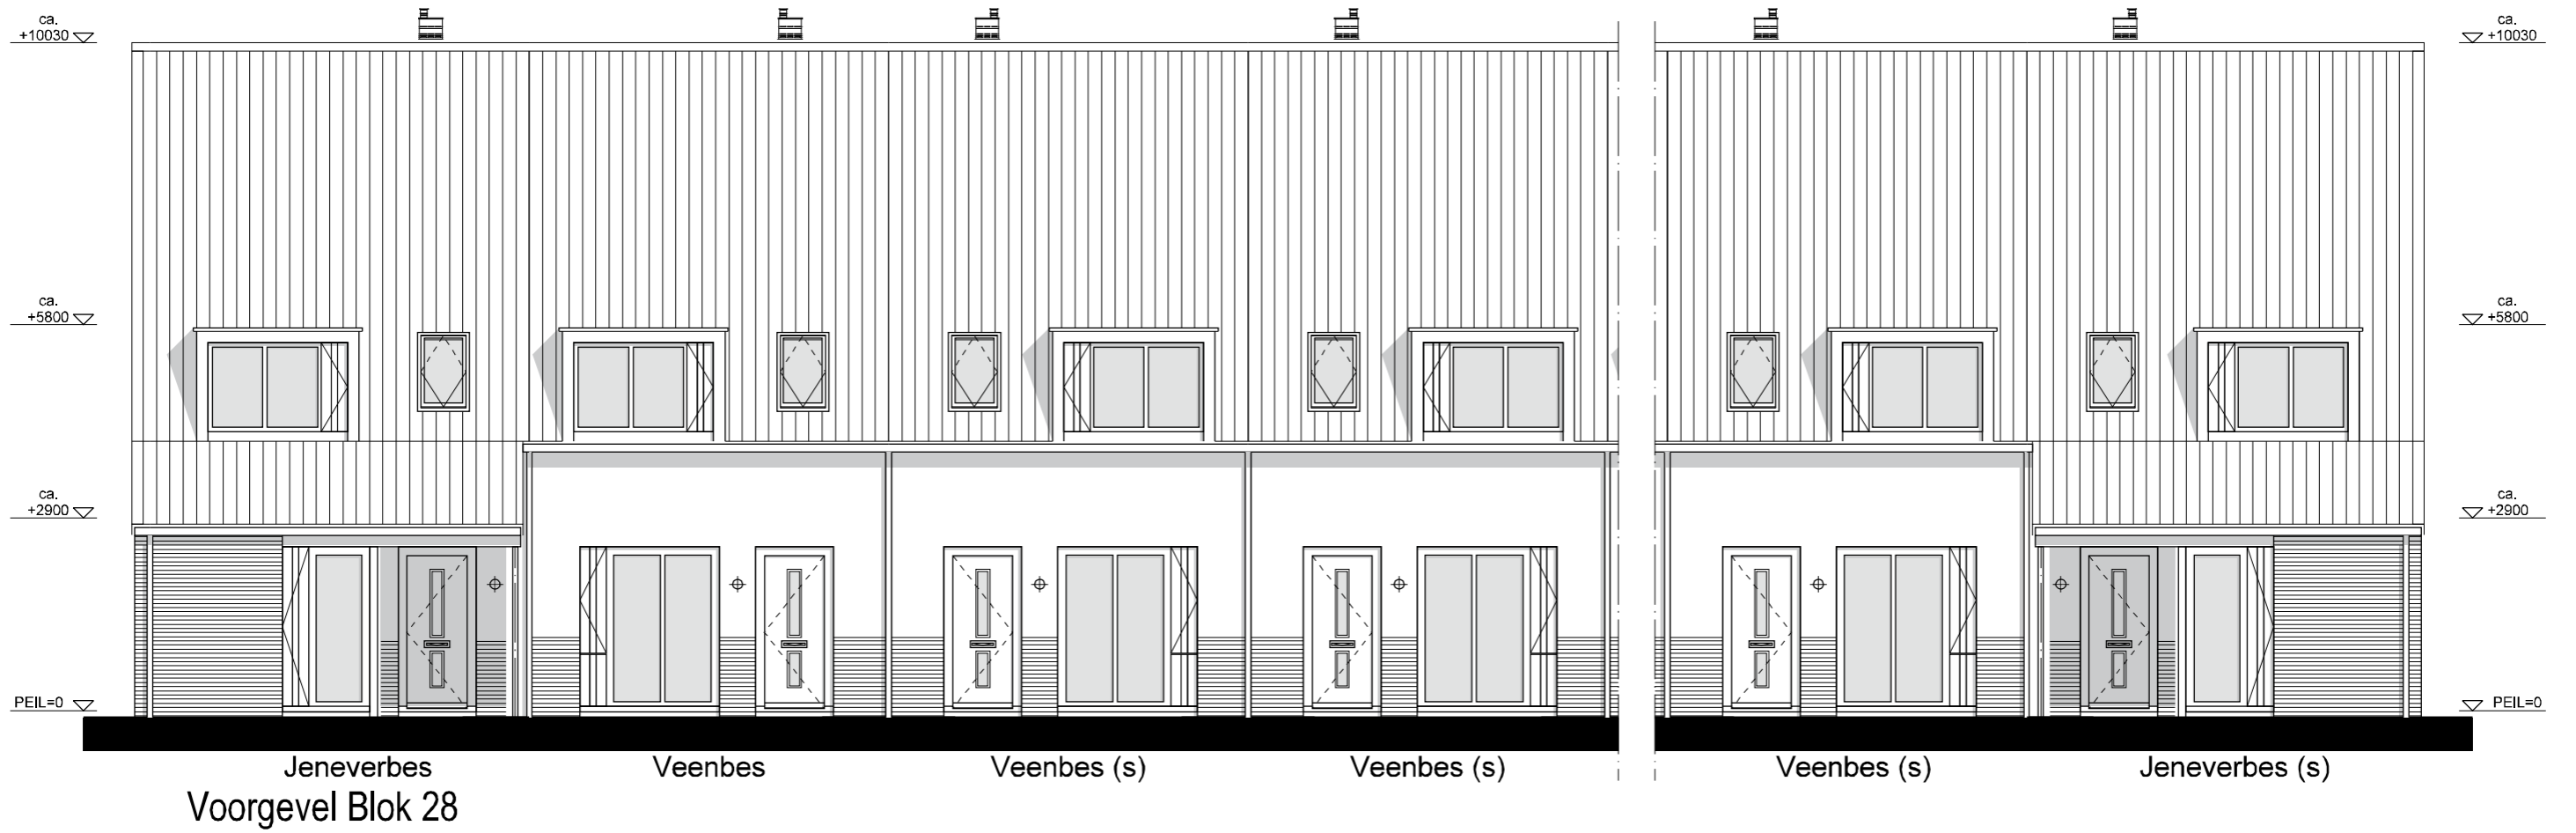



Bovenkamp II Heerde  
 verkooptekening  
**woning type Veenbes**  
 getekend BNR.: 113, 114, 116, 119, 122 gespiegeld BNR.: 112, 115, 120, 121, 123  
 schaal: 1: 100 datum: 01-06-2011

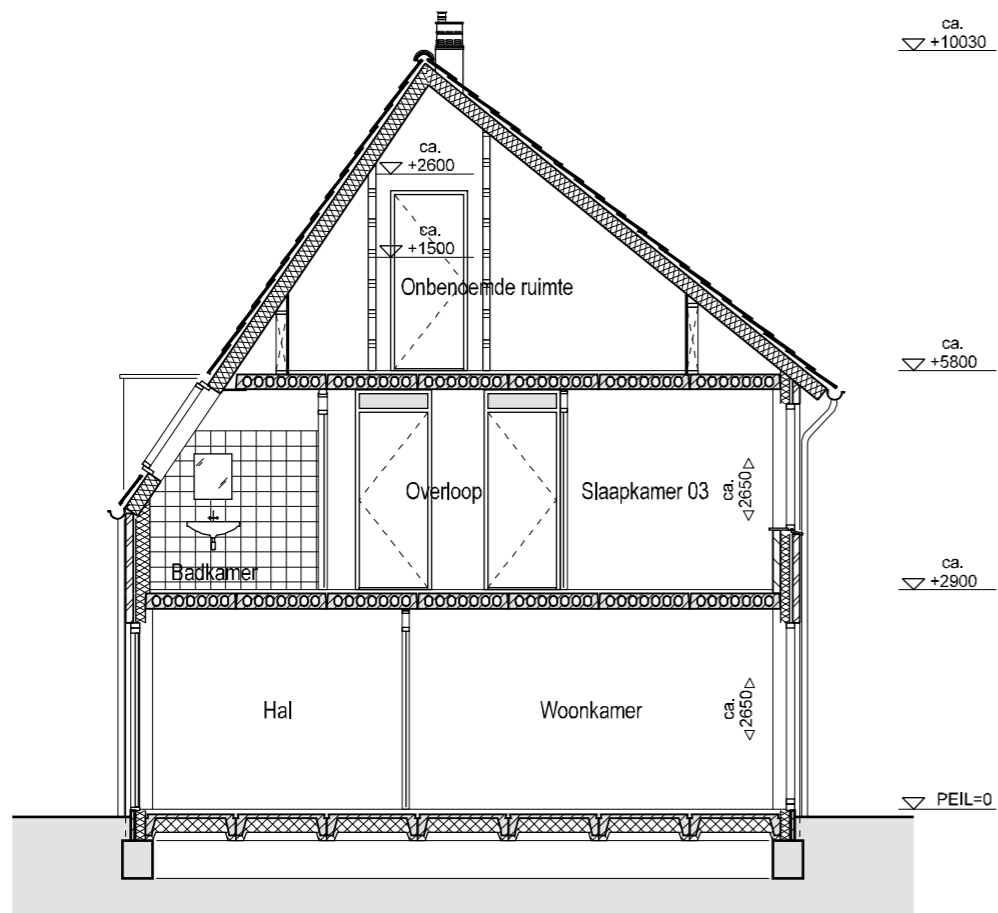


doorsnede

Bovenkamp II Heerde  
 verkooptekening  
**woning type Veenbes**

getekend BNR.: 113, 114, 116, 119, 122    gespiegeld BNR.: 112, 115, 120, 121, 123  
 schaal: 1: 100    datum: 01-06-2011

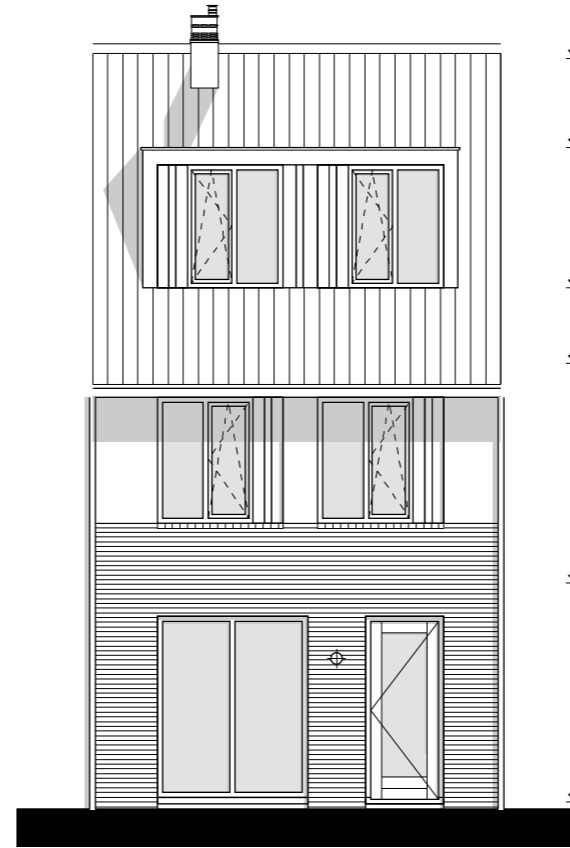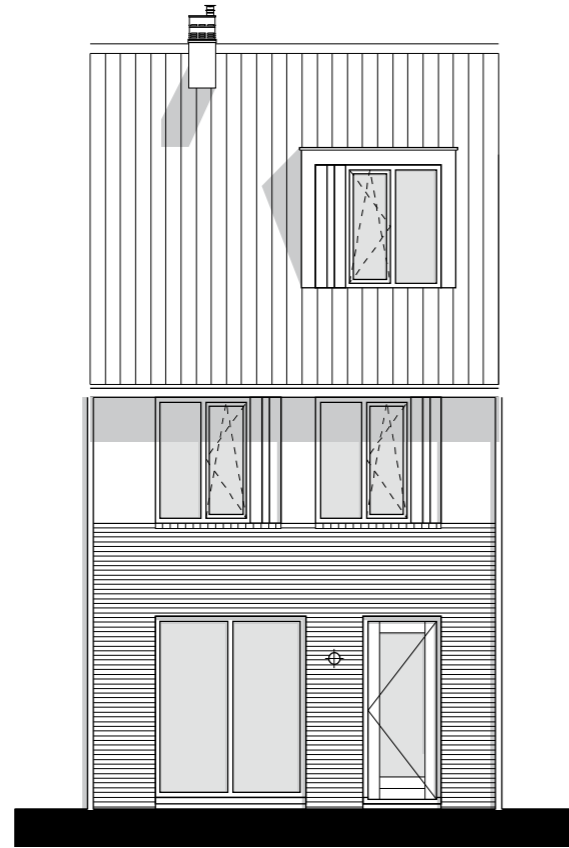





ca.  
▽ +9839  
ca.  
▽ +8990  
ca.  
▽ +6900  
ca.  
▽ +5800  
ca.  
▽ +2900  
PEIL=0

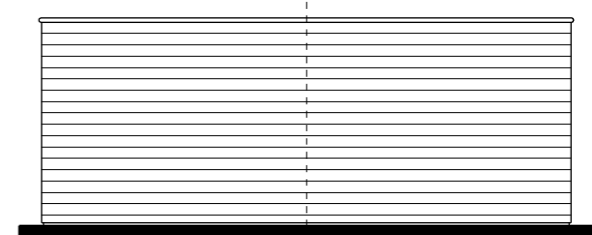

Achtergevel

Achtergevel

Gevels geschakelde berging

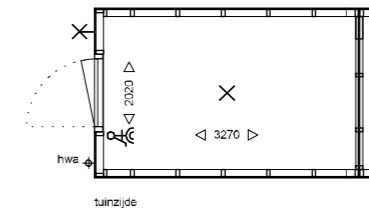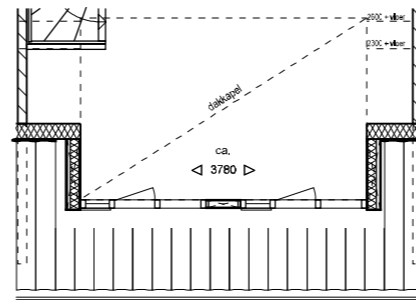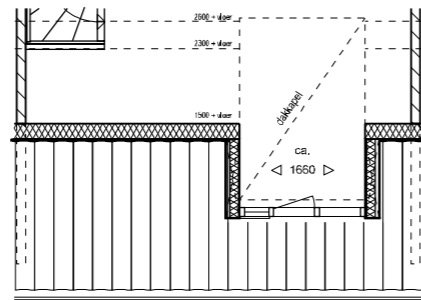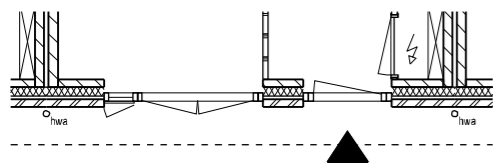

Begane grond

2e Verdieping

2e Verdieping

Plattegrond geschakelde berging

02 - Voorzijde; dubbele deur

06 - Achterzijde; dakkapel ( enkel )

07 - Achterzijde; dakkapel ( dubbel )

34 - Achtertuin; berging

Bovenkamp II Heerde

verkooptekening

woning type Veenbes

getekend BNR.: 113, 114, 116, 119, 122


schaal: 1: 100

opties



gespiegeld BNR.: 112, 115, 120, 121, 123

datum: 16-06-2011

10A - Achterzijde; uitbouw 1,2 meter  
incl. dubbele deur

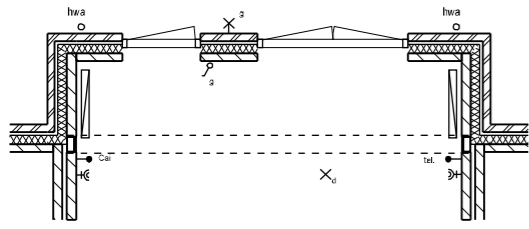


11A - Achterzijde; uitbouw 2,4 meter  
incl. dubbele deur

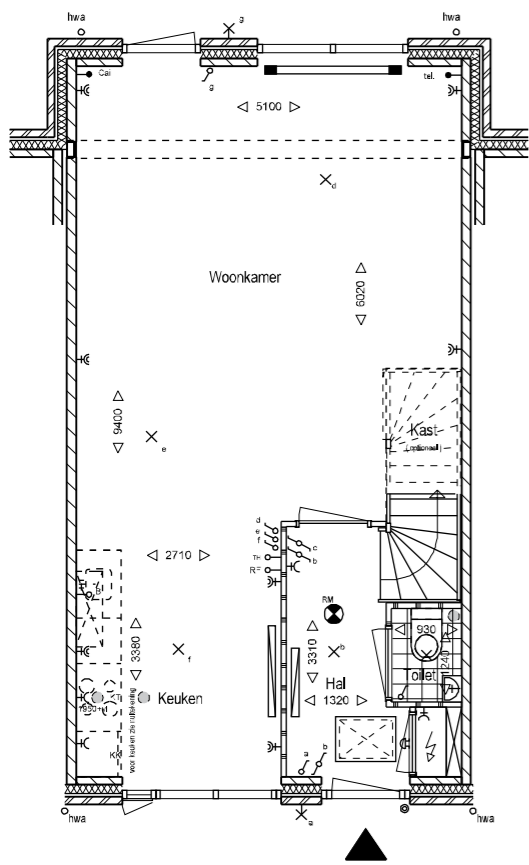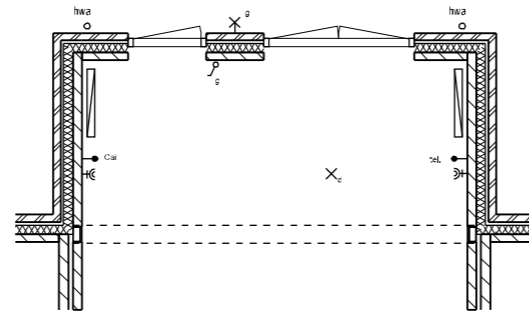


Begane grond

10 - Achterzijde; uitbouw 1,2 meter

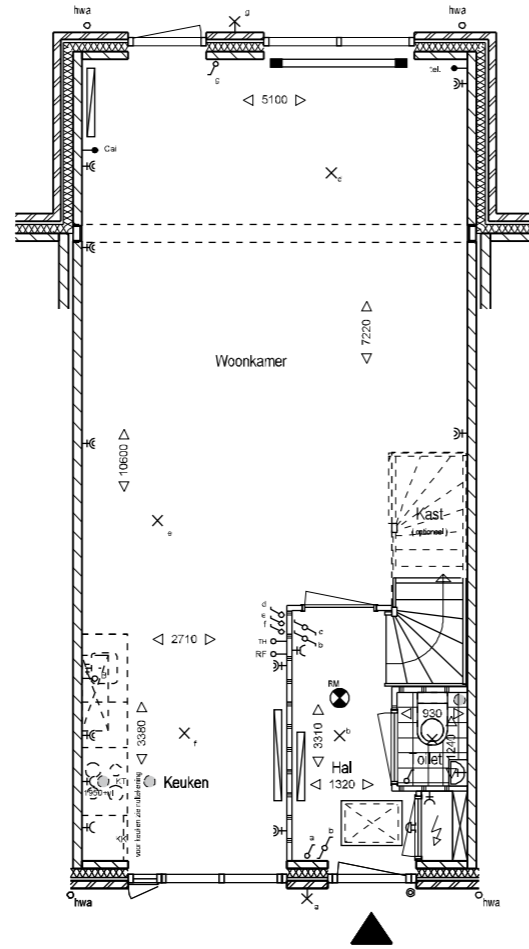


Begane grond

11 - Achterzijde; uitbouw 2,4 meter

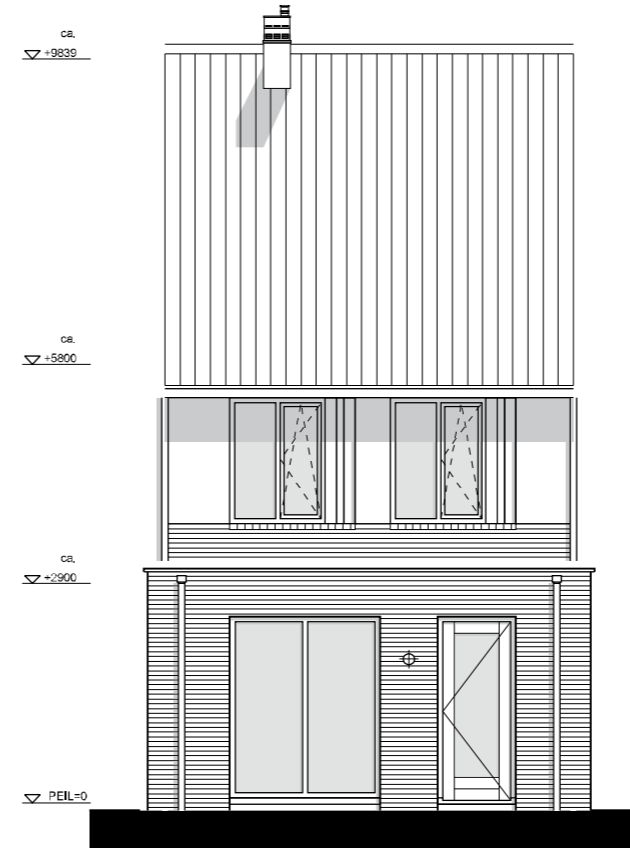


Achtergevel

10 / 11 - uitbouw

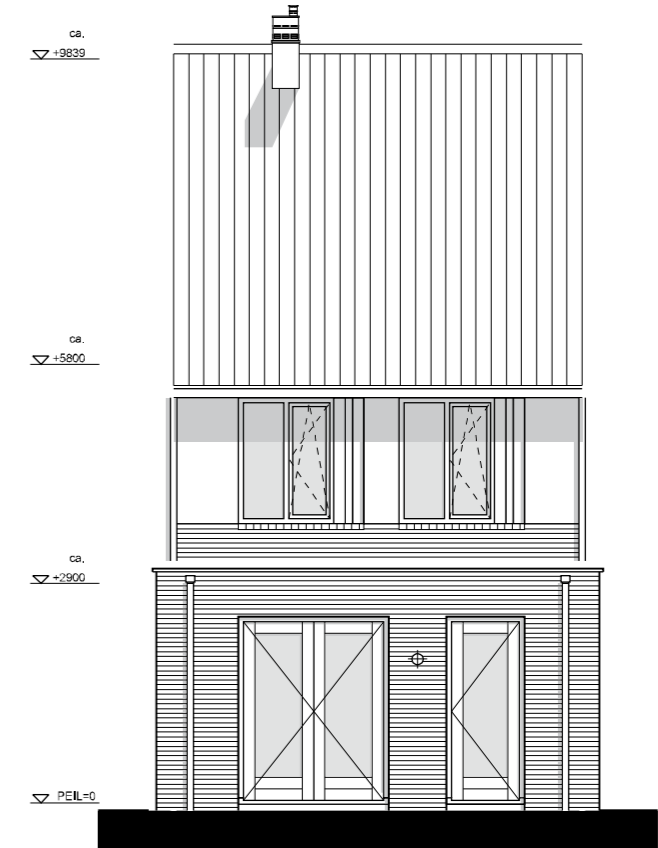


Achtergevel

10A/ 11A - uitbouw incl. dubbele deur

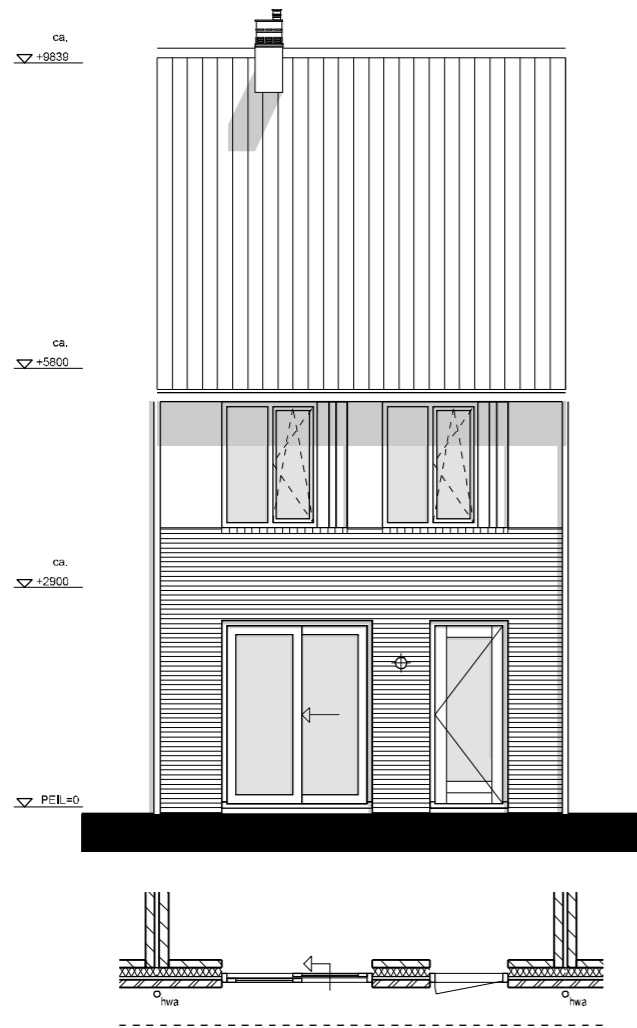


Begane grond

04 - Achterzijde; schuifpui

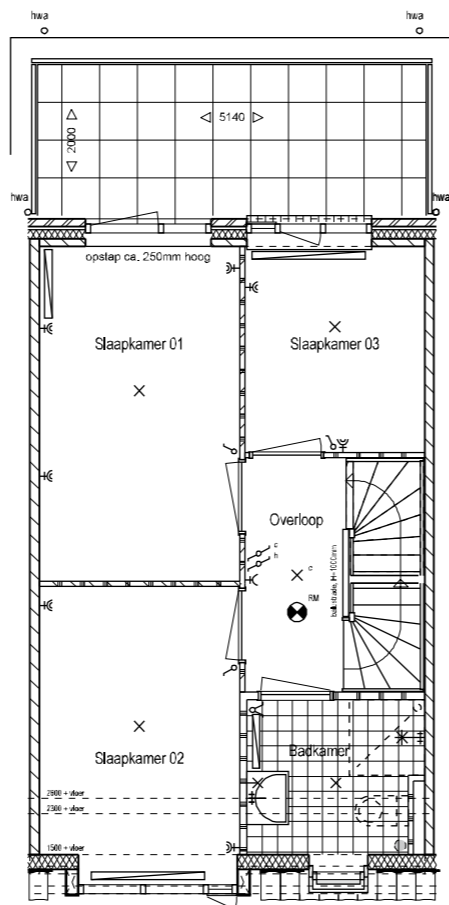

1e Verdieping

12 - Achterzijde; dakterras op uitbouw

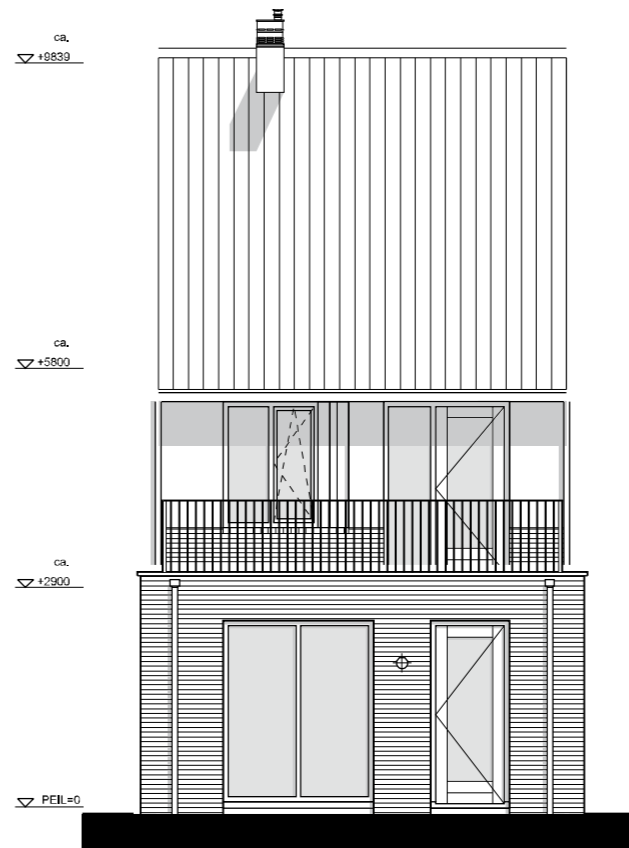

Achtergevel

12 - dakterras op uitbouw

Bovenkamp II Heerde  
 verkooptekening  
**woning type Veenbes**  
 getekend BNR.: 113, 114, 116, 119, 122  
 schaal: 1: 100

**opties**  
 gespiegeld BNR.: 112, 115, 120, 121, 123  
 datum: 16-06-2011