

4 twee-onder-één-kapwoningen

**Buiten
gewoon**

Bovenkamp

Groen wonen,
heerlijk leven



Type Adelaarsvaren

bouwnummer getekend 19, gespiegeld 18, 138

Datum	16 juni 2011
Project	Bovenkamp II Heerde
Opdrachtgever	VOF Bovenkamp
Architect	Groosman Partners



Bovenkamp

Heerde op z'n best!

www.bovenkampheerde.nl


situatie



renvooi

	opstelplaats koelkast (indicatief)		enkele wandcontactdoos
	opstelplaats kooktoestel (indicatief)		enkele wandcontactdoos t.b.v. koelkast
	opstelplaats spoelbak (indicatief)		enkele wandcontactdoos t.b.v. vaatwasser
	opstelplaats wasmachine / wasdroger		enkele wandcontactdoos t.b.v. afzuigkap
	hangend toilet		dubbele wandcontactdoos
	staannd toilet		schel
	wastafel		deurbeldrukker
	doucheplaats		aansluitpunt telefoon bedraad en afgemonteerd
	mechanische ventilatie-unit		aansluitpunt centrale antenne bedraad en afgemonteerd
	c.v. ketel		aansluitpunt telefoon onbedraad
	kruipluik		aansluitpunt centrale antenne onbedraad
	meterkastvoorziening met aardlekschakelaars		Boileraansluitdoos + leiding (loos)
	enkelpoligeschakelaar		enkele wandcontactdoos t.b.v. wasmachine
	dubbele schakelaar		enkele wandcontactdoos t.b.v. mechanische ventilatie-unit
	wisselschakelaar		enkele wandcontactdoos t.b.v. cv ketel
	aansluitdoos t.b.v. mechanische ventilatie		rookmelder op het net
	plafondlichtpunt		thermostaataansluitdoos + leiding (loos)
	wandlichtpunt		afzuigpunt mechanische ventilatie (in plafond)
			afzuigpunt mechanische ventilatie (in wand)
			hemelwater afvoer
			wandlichtpunt (buiten op de gevel)
			toegang woning
			radiator
			(de ingetekende radiatoren zijn indicatief en niet op schaal)
			vrijstaande convector
			(de ingetekende convectoren zijn indicatief en niet op schaal)


Bovenkamp II Heerde
 verkooptekening
woning type Adelaarsvaren wit
 getekend BNR.: 19
 schaal: 1: 50/1200
 gespiegeld BNR.: 18, 138
 datum: 01-06-2011

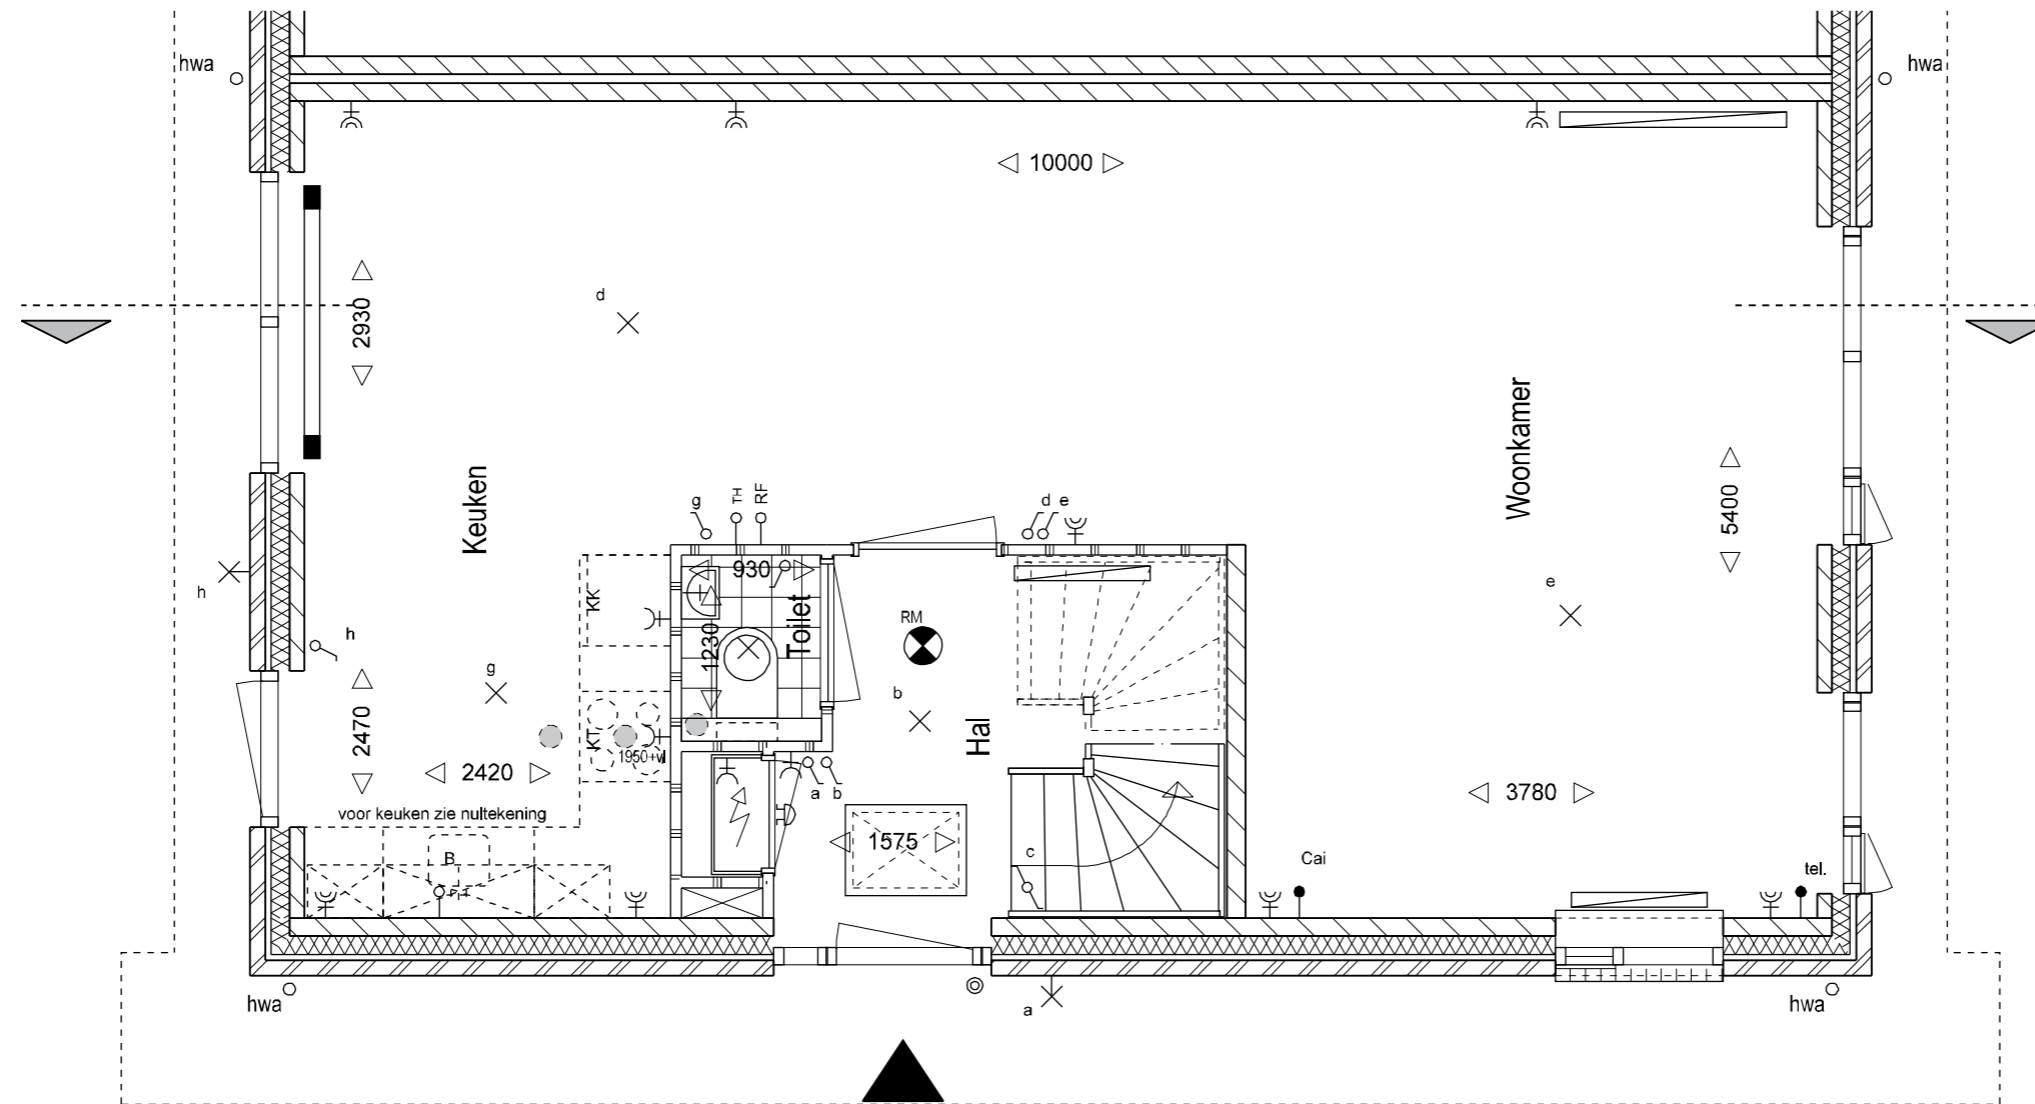

plattegrond begane grond

Bovenkamp II Heerde
 verkooptekening
 woning type Adelaarsvaren wit
 getekend BNR.: 19
 schaal: 1: 50


gespiegeld BNR.: 18, 138
 datum: 01-06-2011

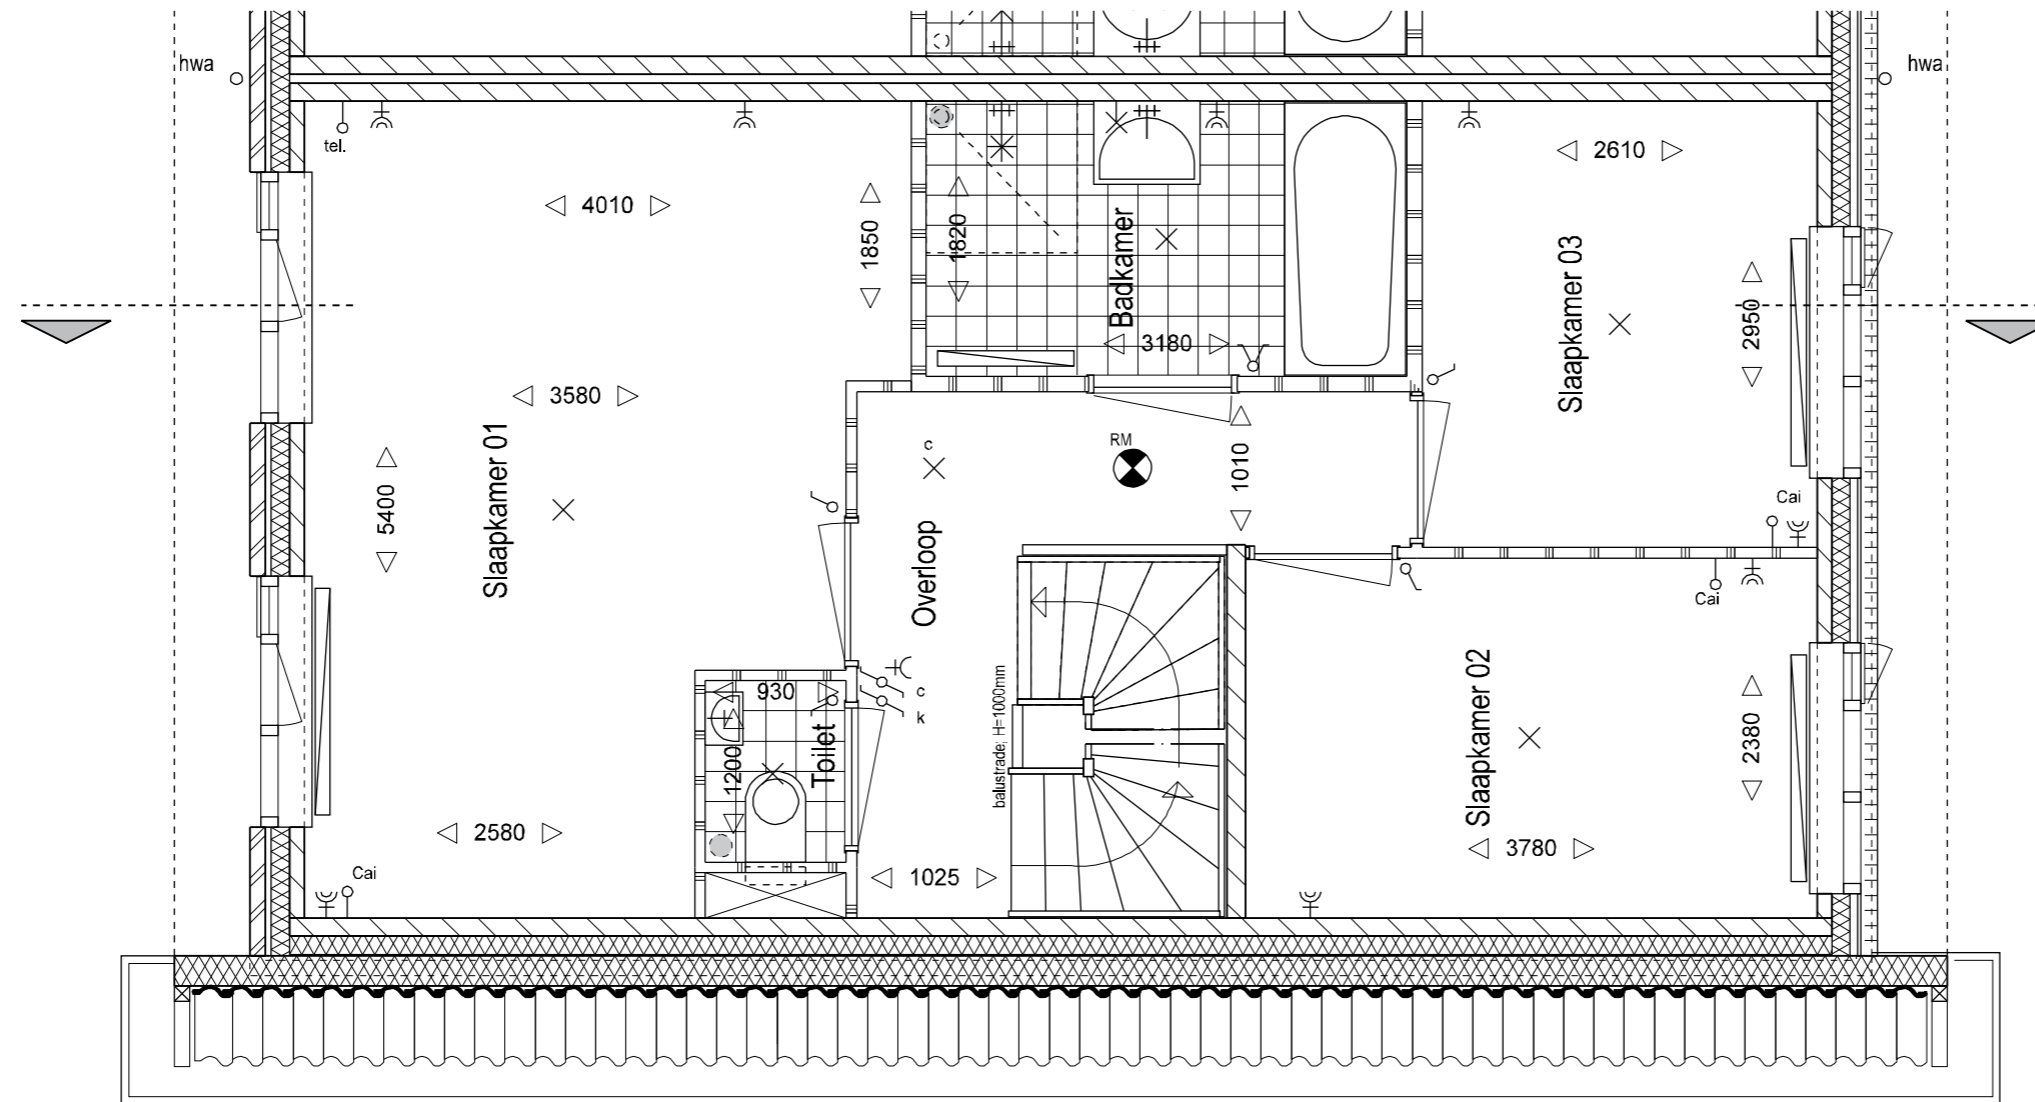

plattegrond 1e verdieping

Bovenkamp II Heerde
 verkooptekening
 woning type Adelaarsvaren wit
 getekend BNR.: 19
 schaal: 1: 50

gespiegeld BNR.: 18, 138
 datum: 01-06-2011

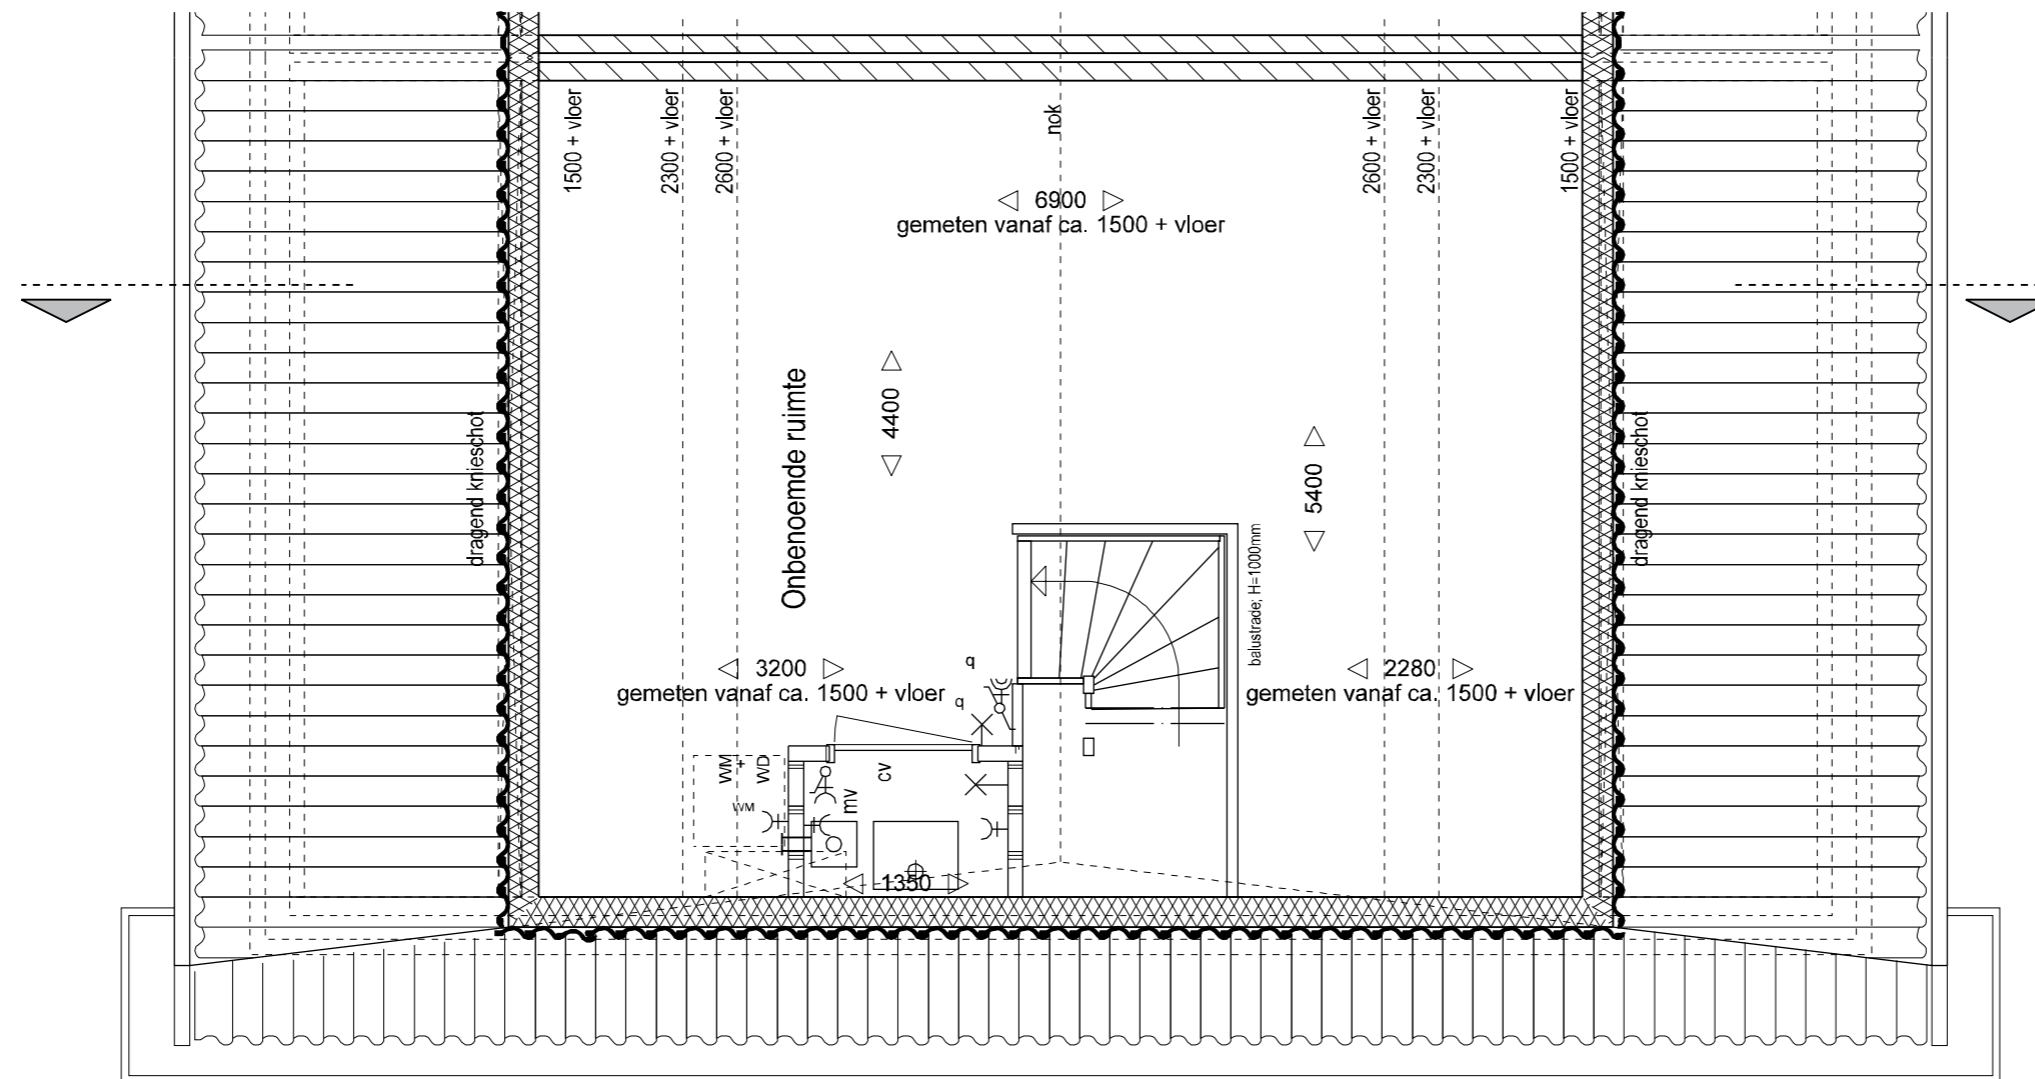

plattegrond 2e verdieping

Bovenkamp II Heerde
 verkooptekening
 woning type Adelaarsvaren wit
 getekend BNR.: 19
 schaal: 1: 50

gespiegeld BNR.: 18, 138
 datum: 01-06-2011



B8-W

B8-W s


voorgevel Blok 04



B8-W s


B8-W

achtergevel Blok 04

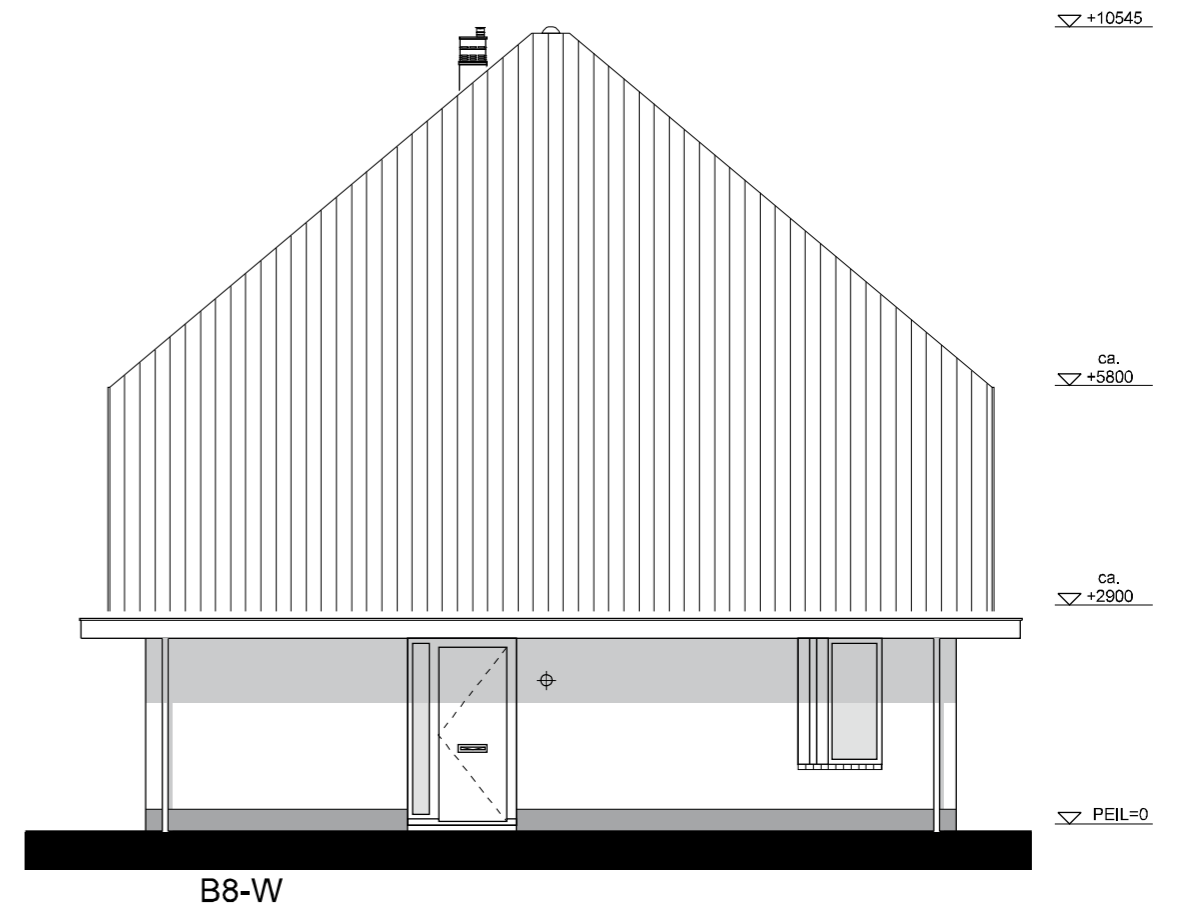

B8-W

zijgevel

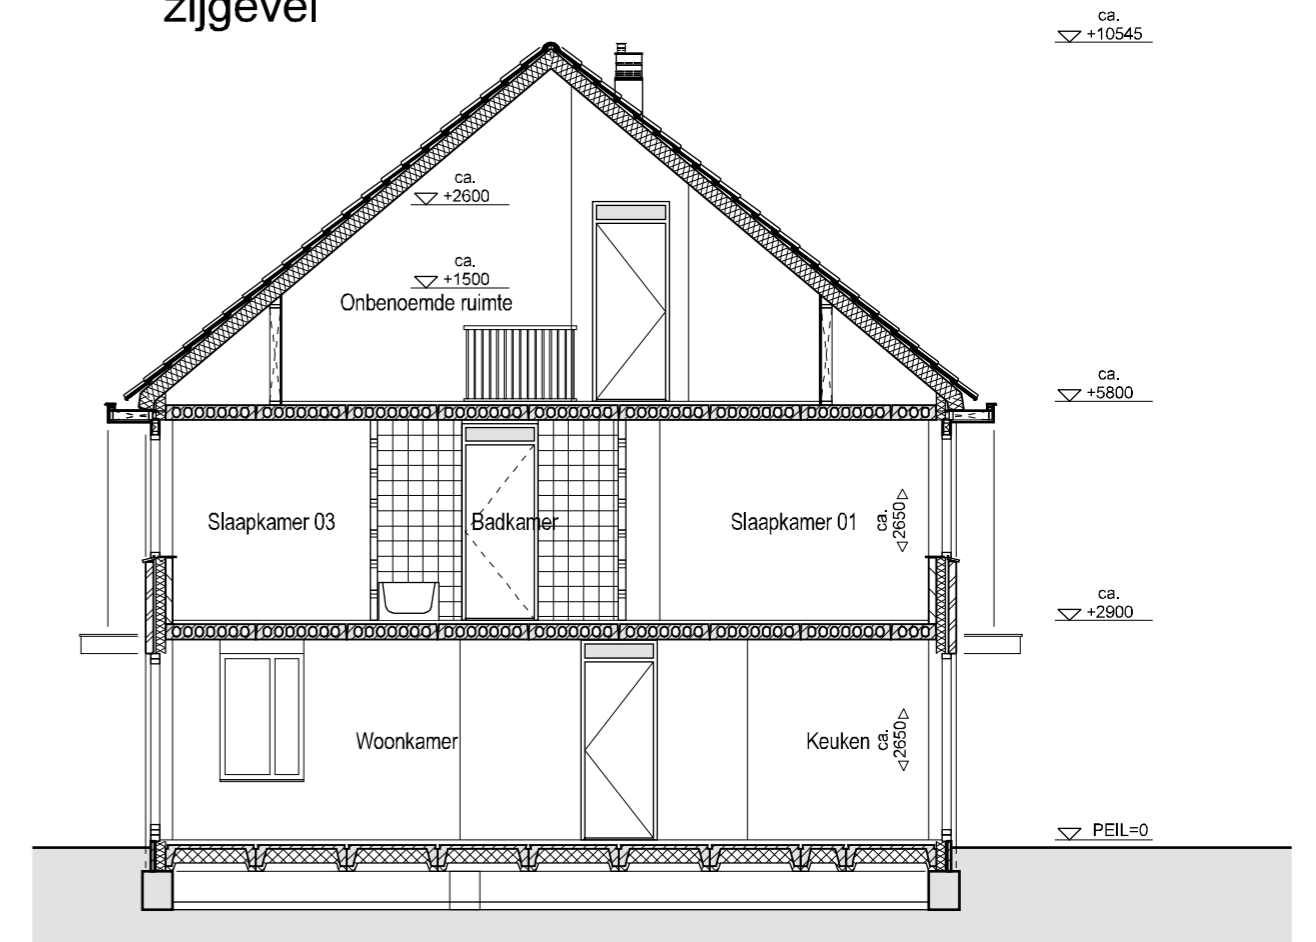


B8-W

doorsnede


Bovenkamp II Heerde
 verkooptekening
 woning type Adelaarsvaren wit
 getekend BNR.: 19
 schaal: 1: 100

gespiegeld BNR.: 18, 138
 datum: 01-06-2011




plattegrond garage BNR. 19

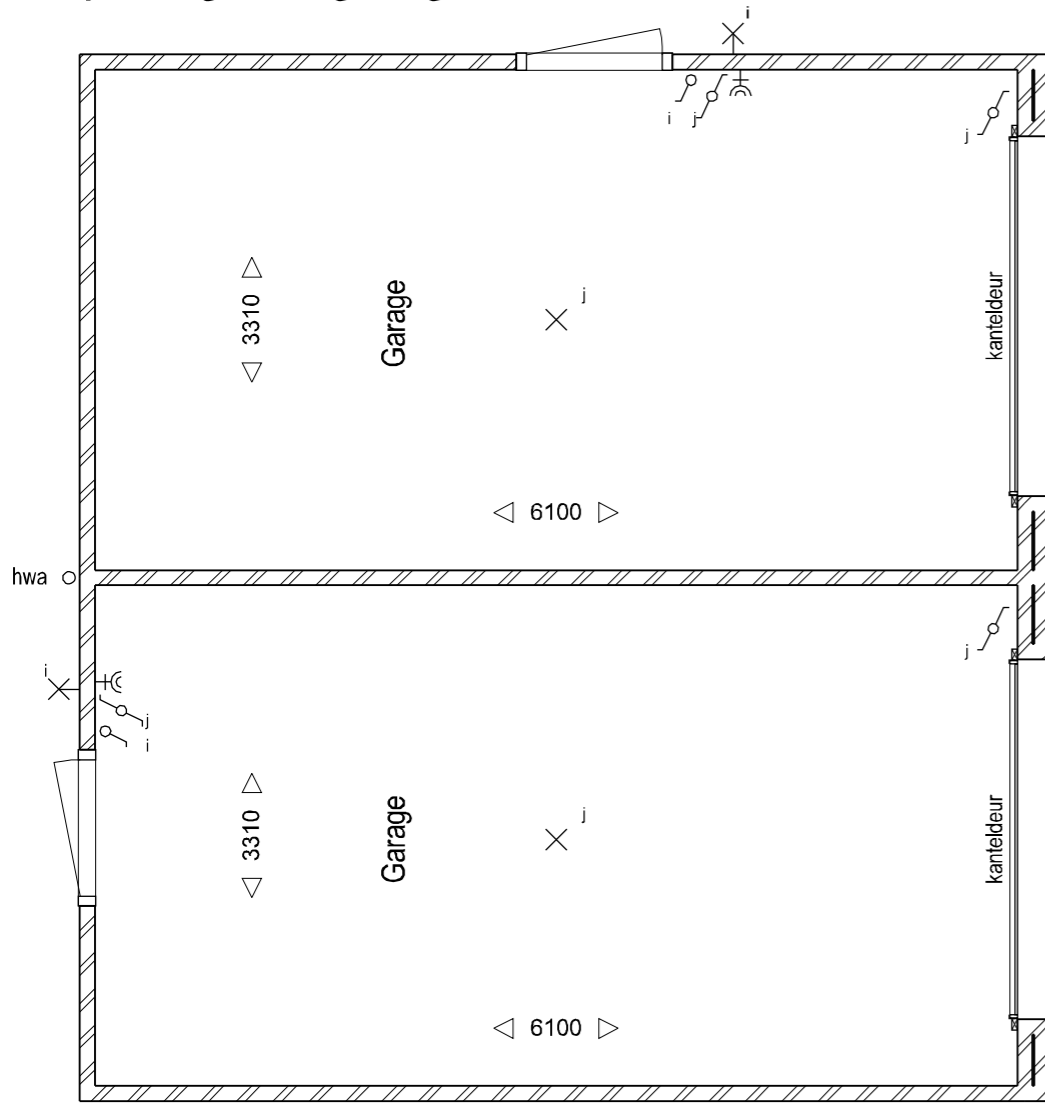

plattegrond garage BNR. 18

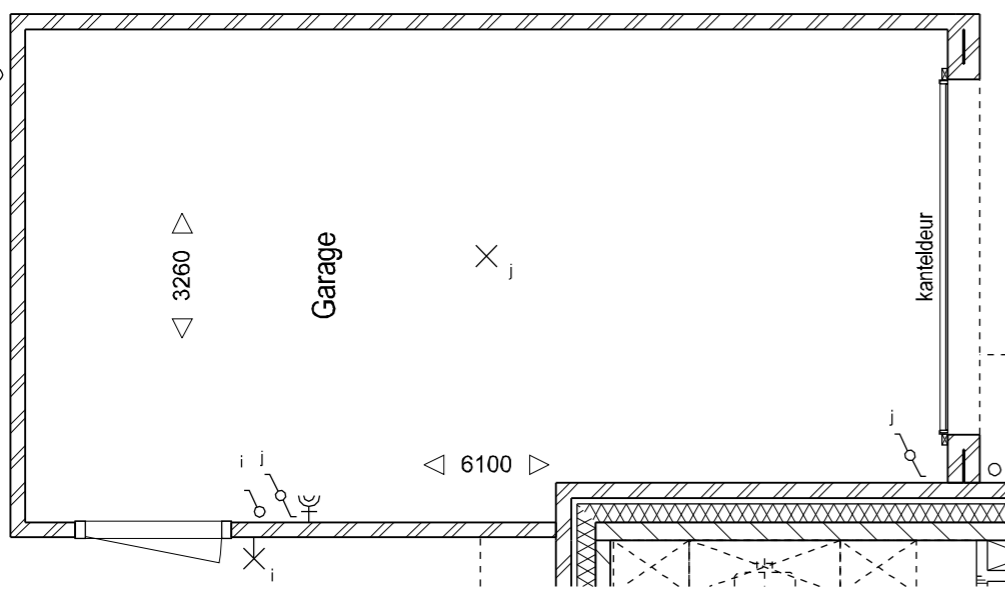

plattegrond garage BNR. 138

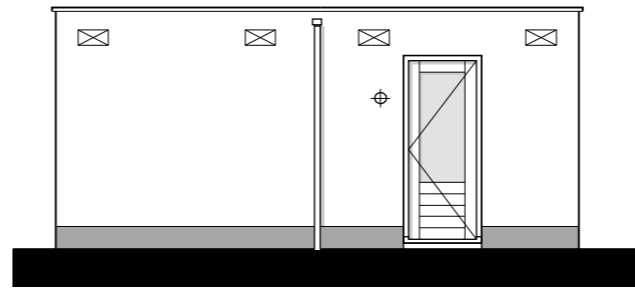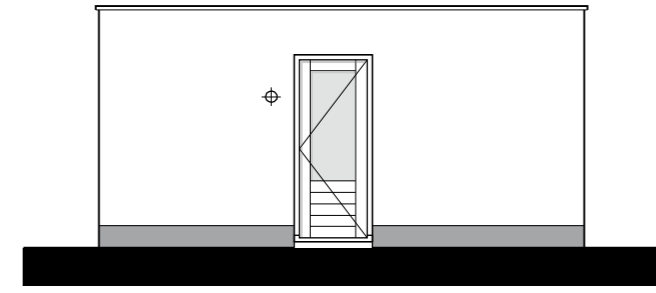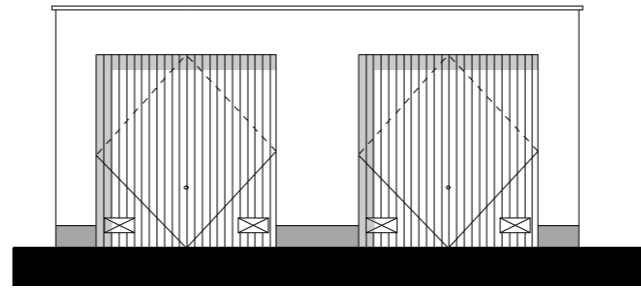


gevels garage BNR. 18 en 19

ca. +10545




ca. +5800

ca. +2900

PEIL=0

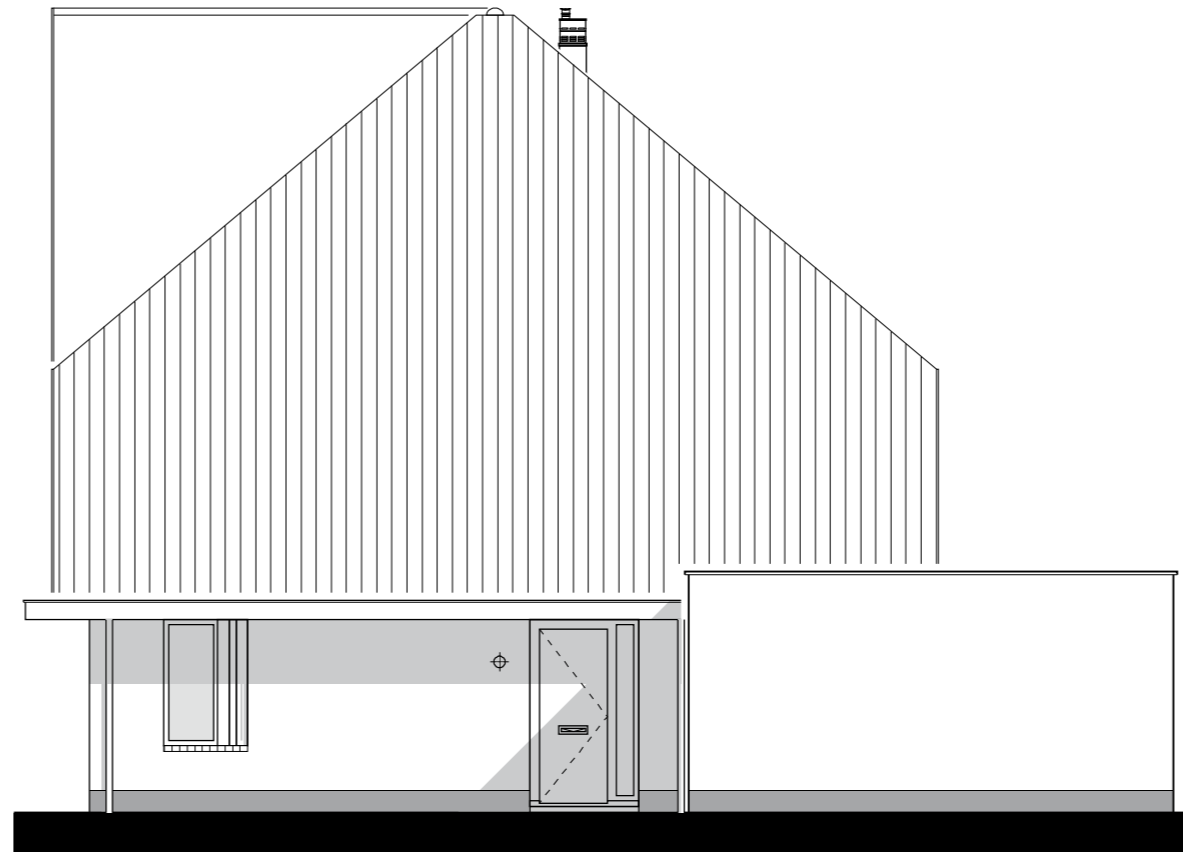


rechter zijgevel BNR. 138

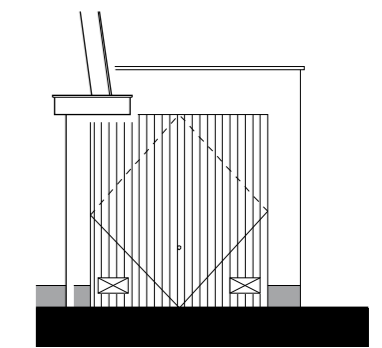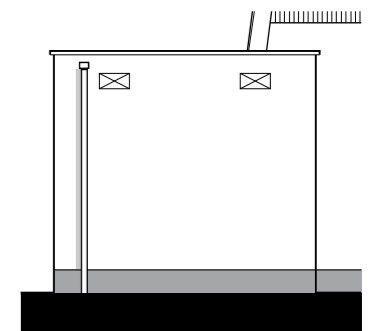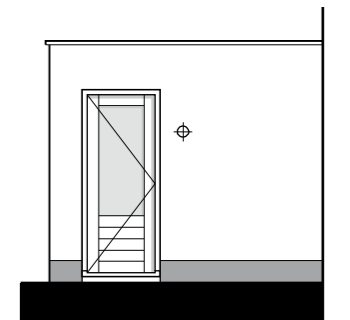

gevels garage BNR. 138


Bovenkamp II Heerde
 verkooptekening
 woning type Adelaarsvaren wit
 getekend BNR.: 19
 schaal: 1: 50 / 100

gespiegeld BNR.: 18, 138
 datum: 01-06-2011

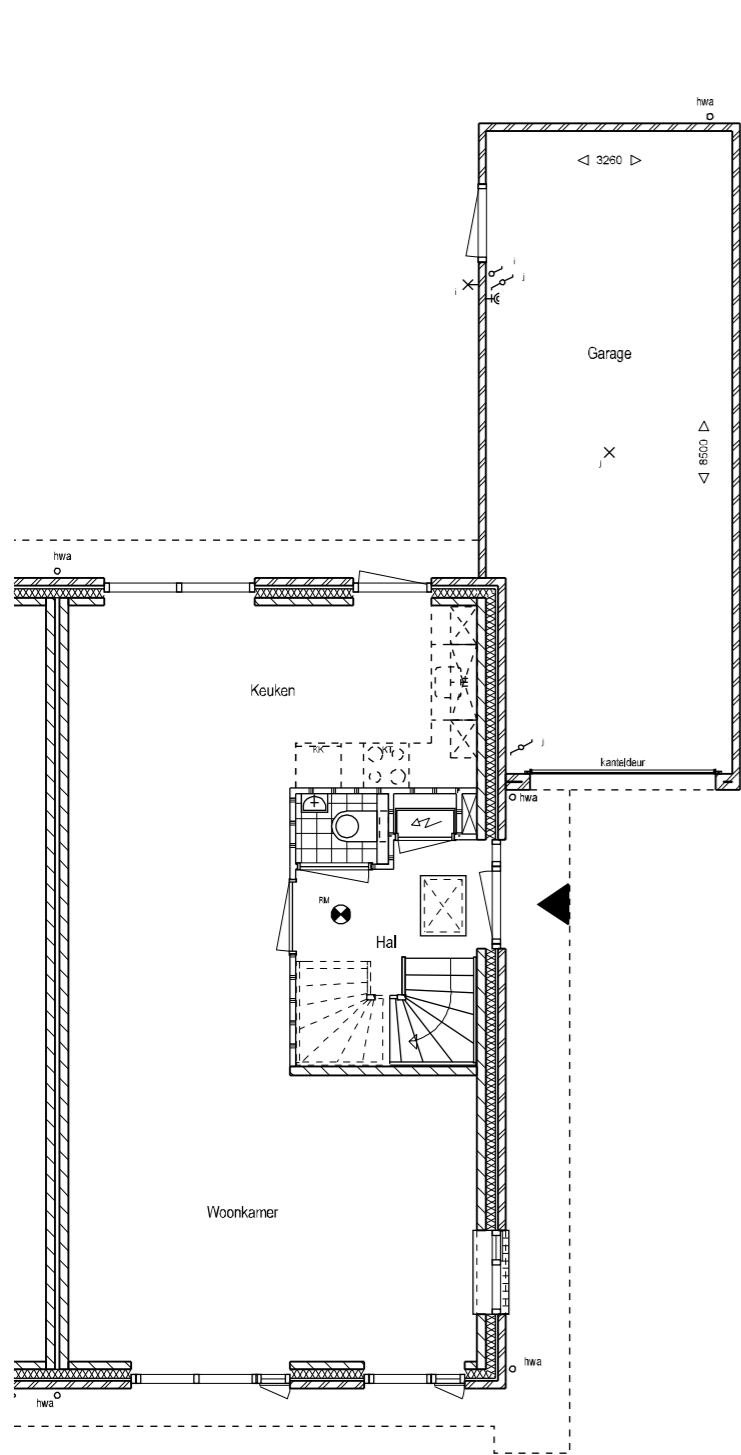


Begane grond

21 - Achterzijde; verlengde garage 2,4 meter
(let op alleen mogelijk bij BNR. 138 niet bij BNR. 18 en 19)

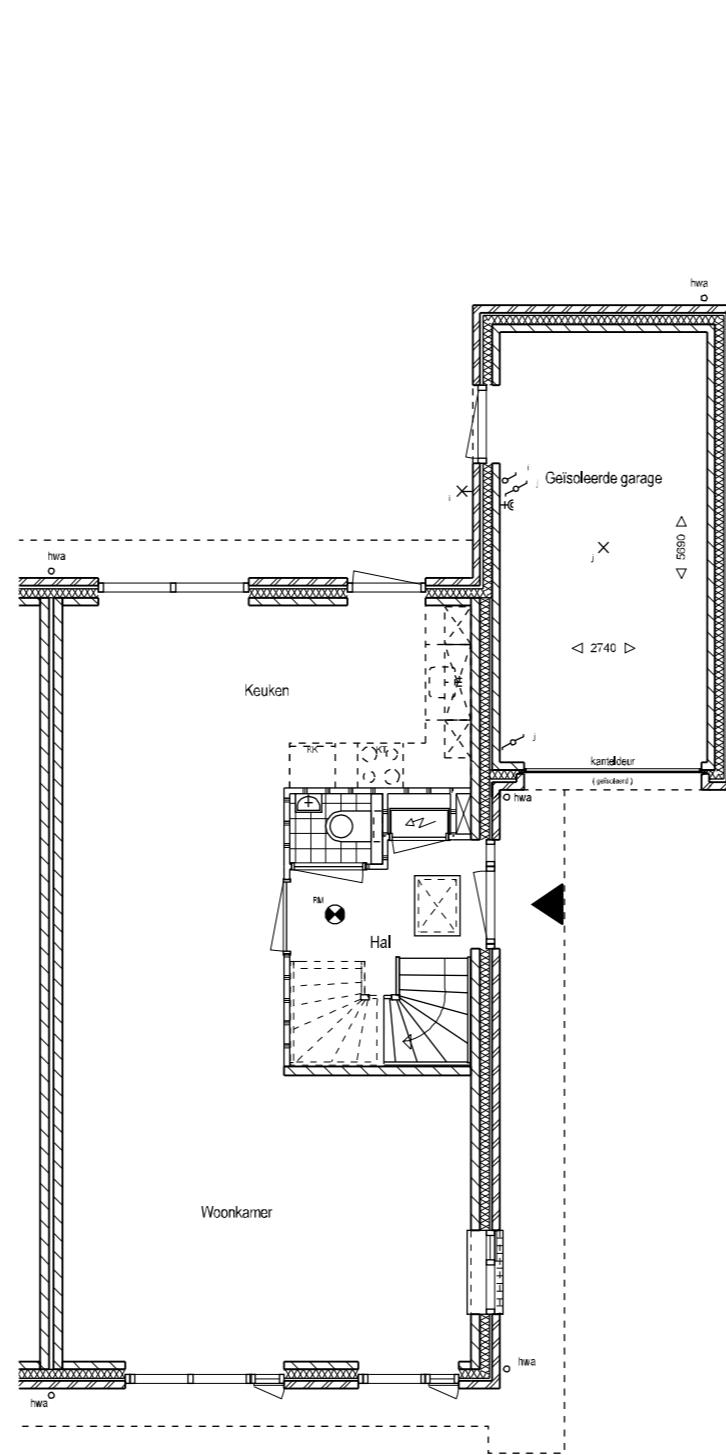

Begane grond

22 - Achterzijde; geïsoleerde garage
(let op alleen mogelijk bij BNR. 138 niet bij BNR. 18 en 19)

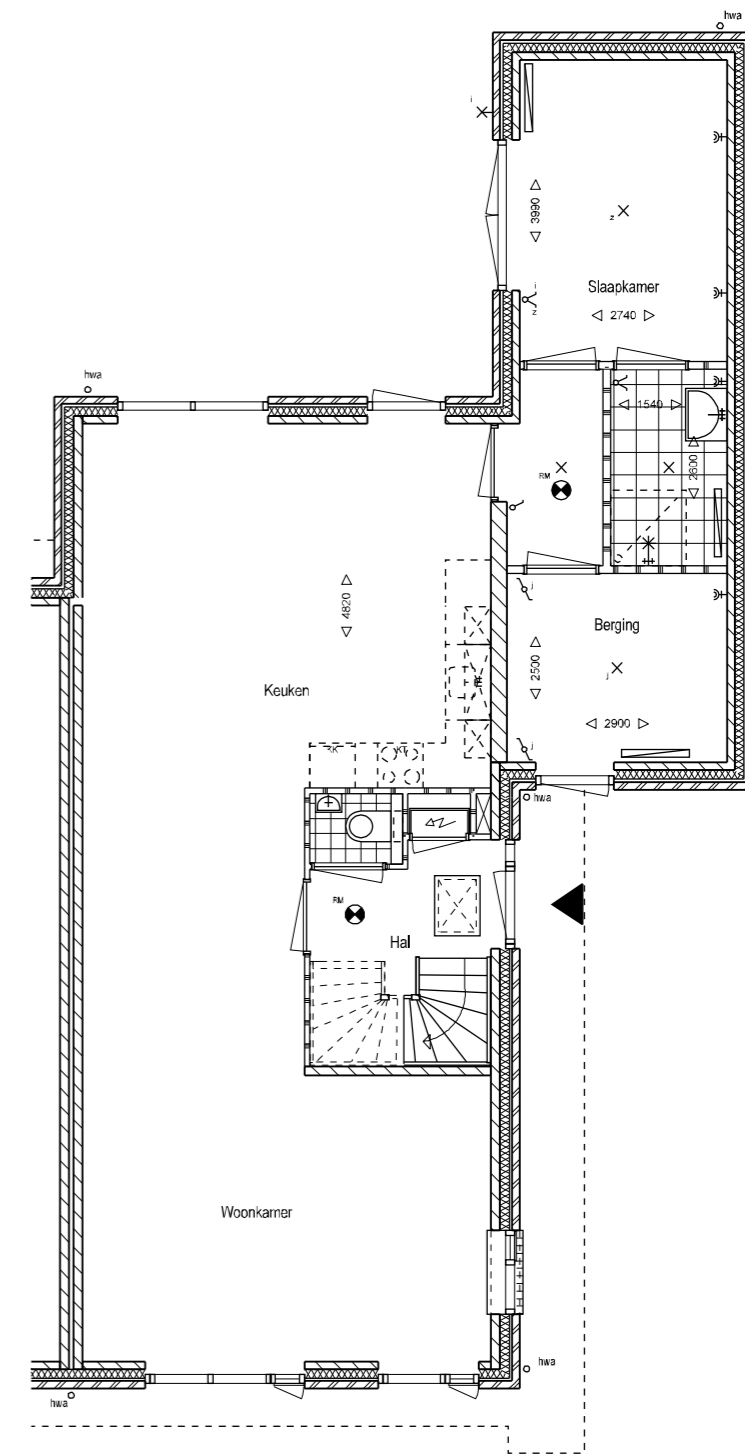









Begane grond

23 - Achterzijde; slaapkamer + badkamer in garage
in combinatie met optie 30 (+ uitbouw 2,4 meter)
(let op alleen mogelijk bij BNR. 138 niet bij BNR. 18 en 19)

Bovenkamp II Heerde
verkooptekening
woning type Adelaarsvaren wit
getekend BNR.: 19
schaal: 1: 100

gespiegeld BNR.: 18, 138
datum: 16-06-2011

opties

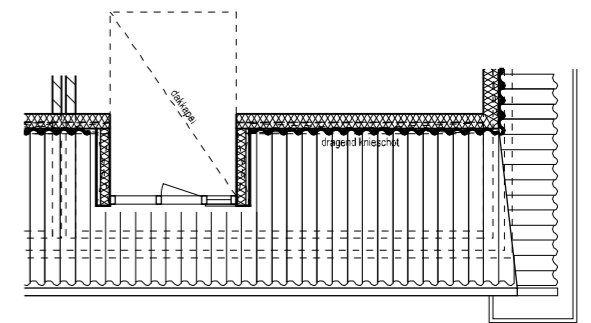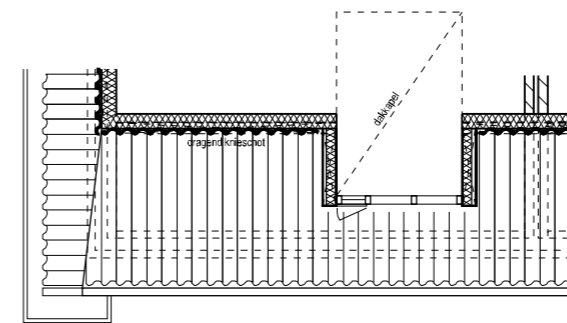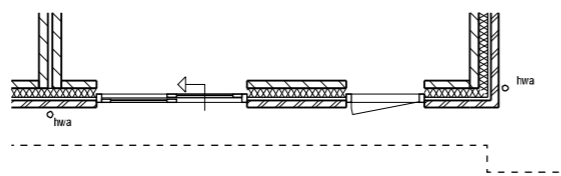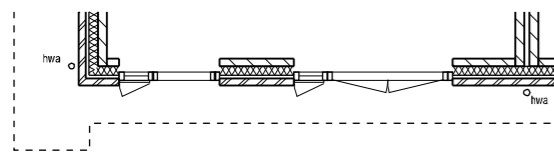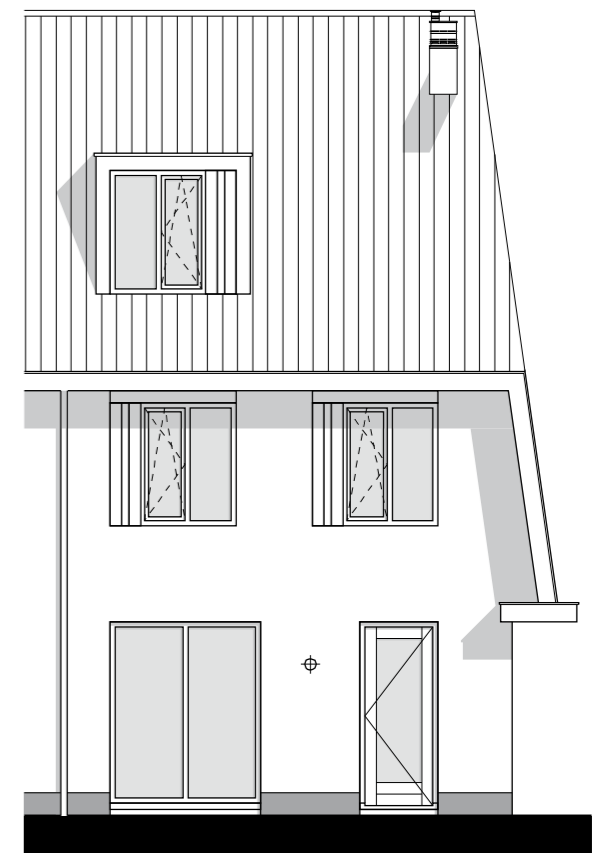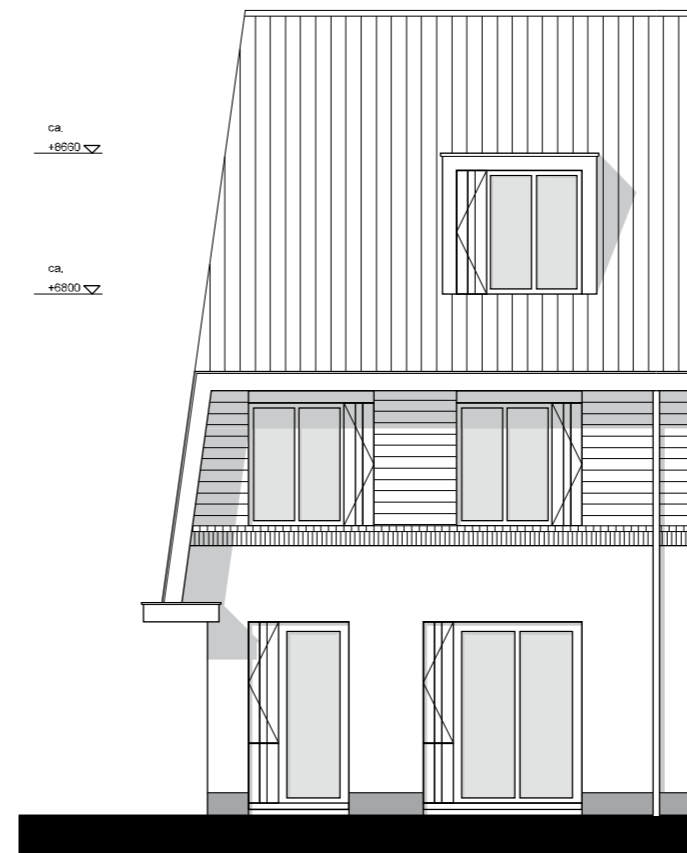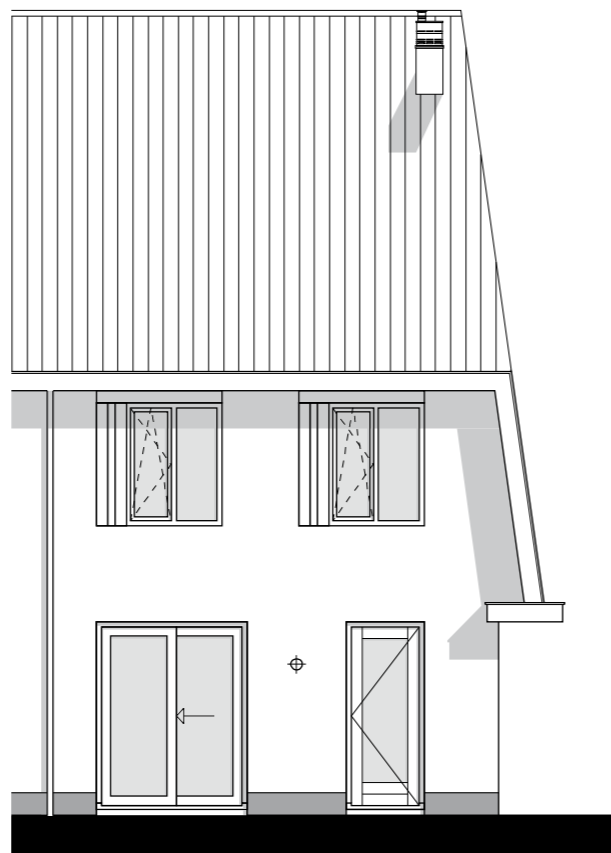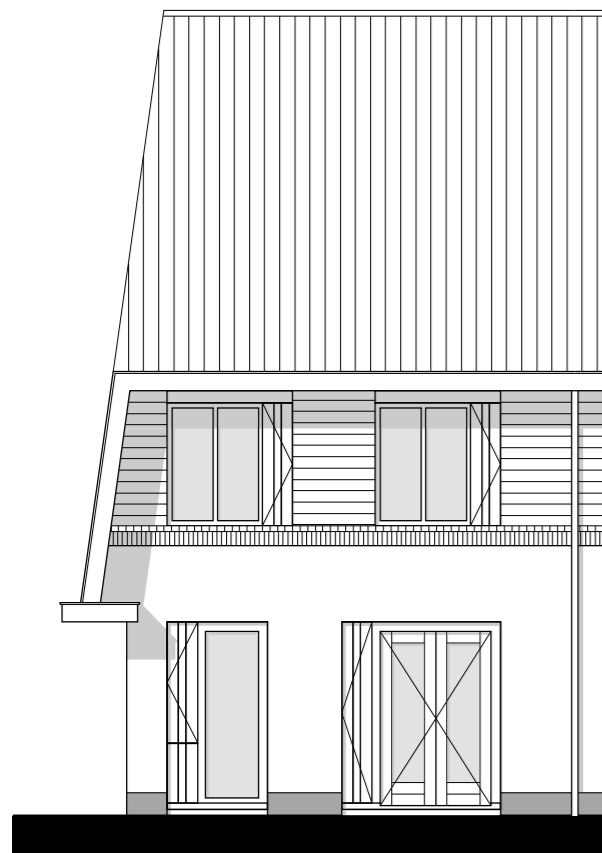

Begane grond

Begane grond

2e Verdieping

2e Verdieping

02 - Voorzijde; dubbele deur

04 - Achterzijde; schuifpui


24 - Voorzijde; dakkapel (enkel)

25 - Achterzijde; dakkapel (enkel)

Bovenkamp II Heerde
 verkooptekening
woning type Adelaarsvaren wit
 getekend BNR.: 19
 schaal: 1: 100


gespiegeld BNR.: 18, 138
 datum: 16-06-2011

opties

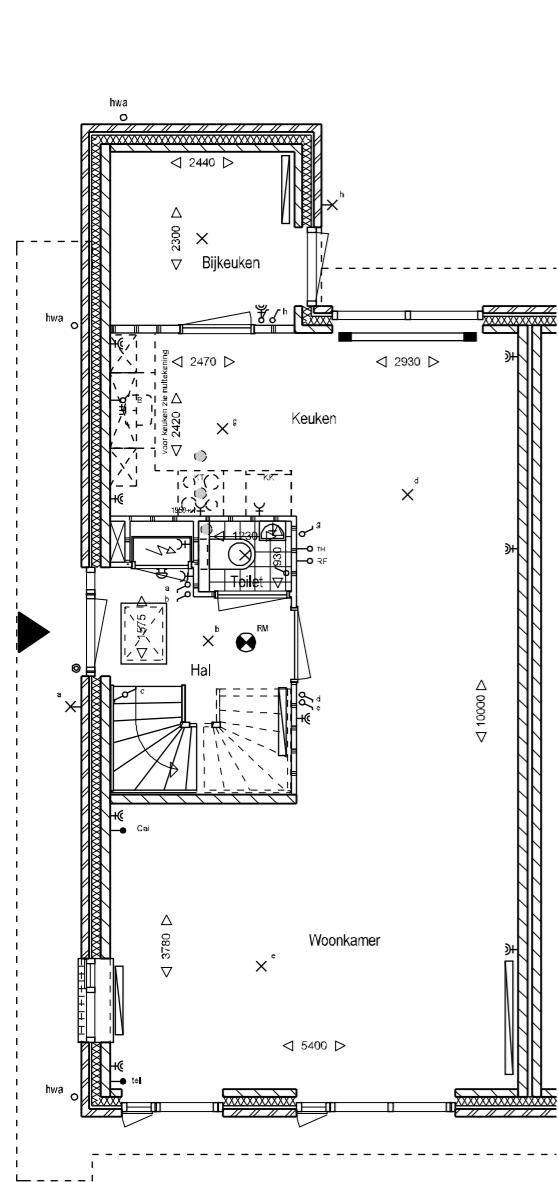


Begane grond

28 - Achterzijde; bijkeuken

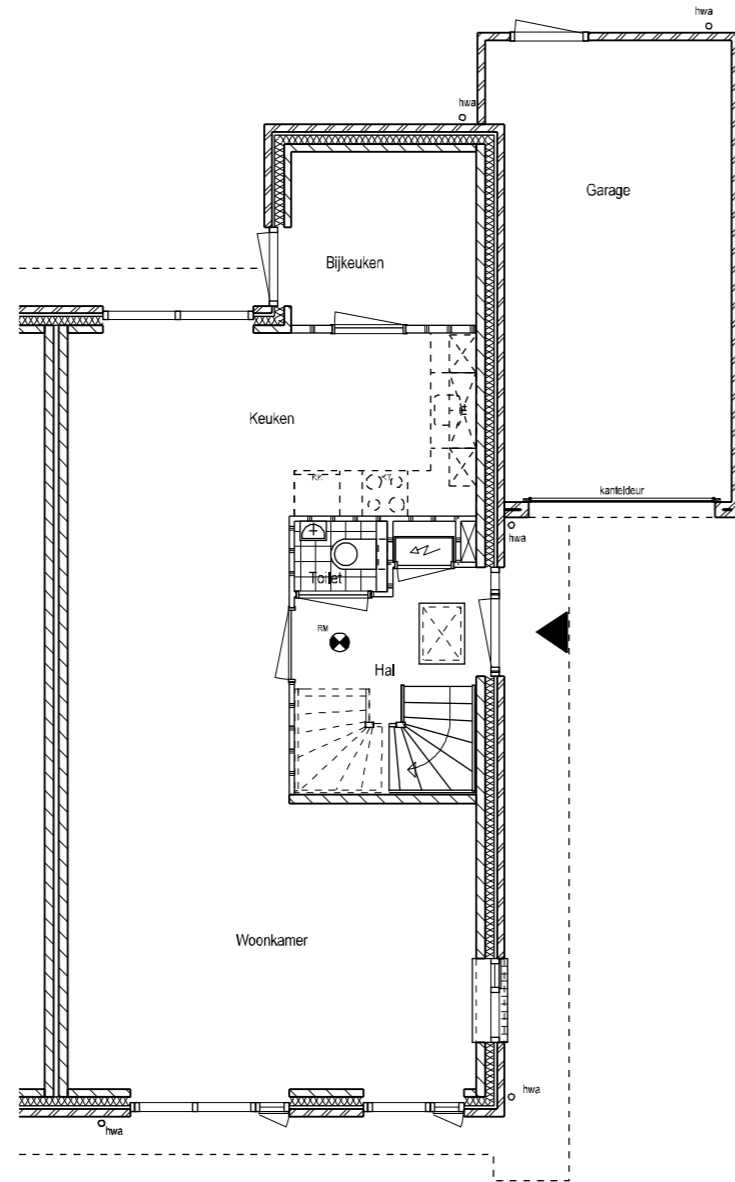


alleen bij BNR. 138
in combinatie met garage

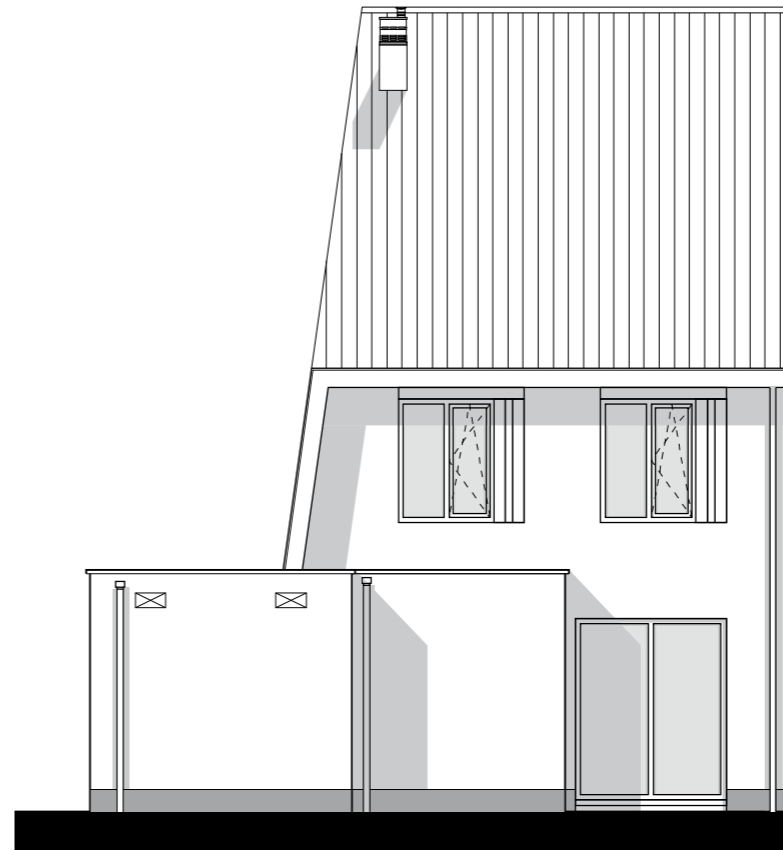

Achtergevel

28 - Achterzijde; bijkeuken
alleen bij BNR. 138
in combinatie met garage

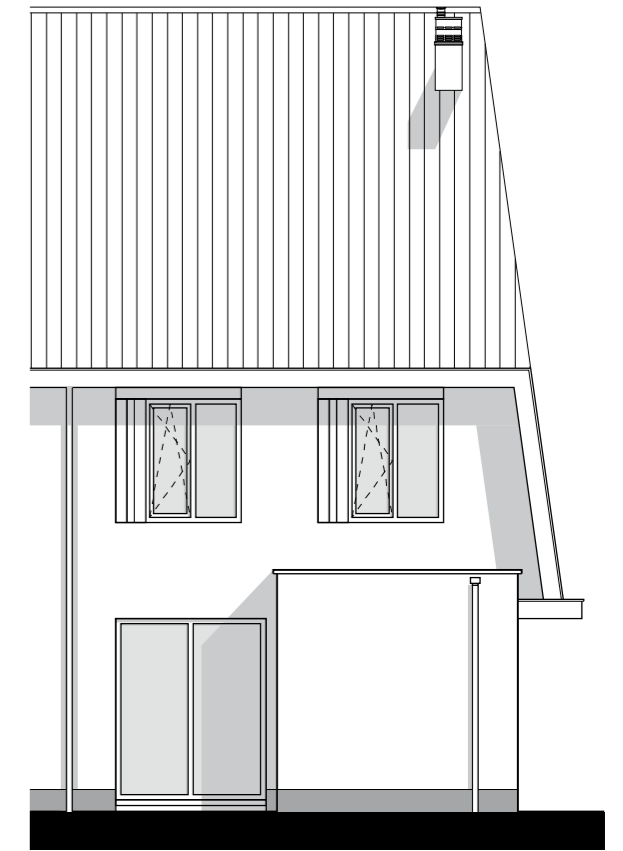

Achtergevel



28 - Achterzijde; bijkeuken

Bovenkamp II Heerde
verkooptekening
woning type Adelaarsvaren wit
getekend BNR.: 19
schaal: 1: 100

gespiegeld BNR.: 18, 138
datum: 16-06-2011

opties



29A - Achterzijde; uitbouw 1,2 meter
incl. dubbele deur
(let op alleen mogelijk bij BNR. 18 en 19)

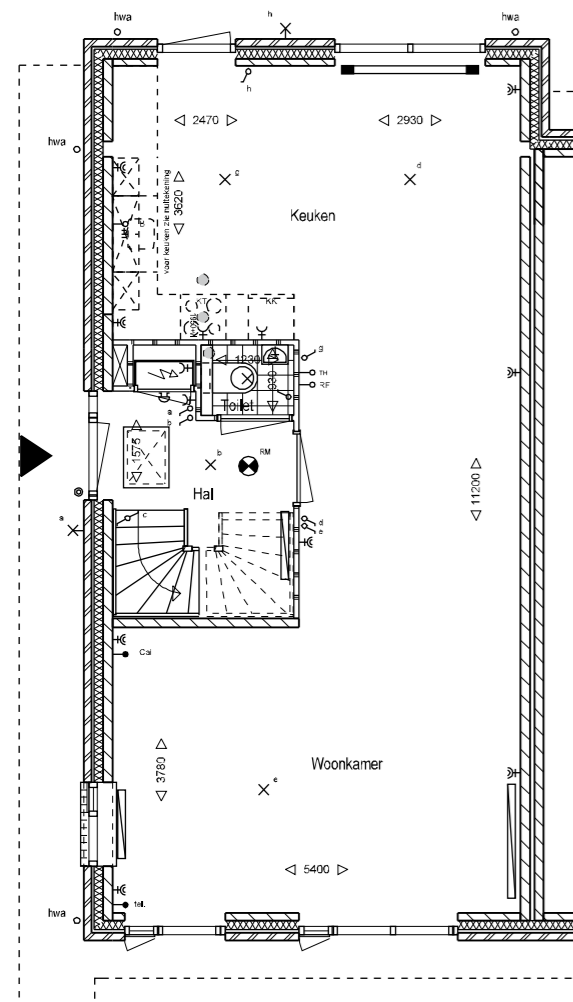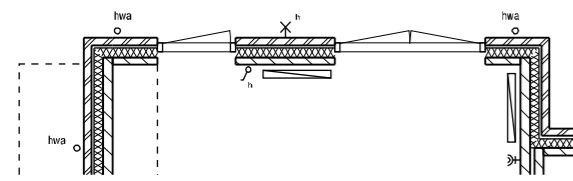

Begane grond


29 - Achterzijde; uitbouw 1,2 meter
(let op alleen mogelijk bij BNR. 18 en 19)

30A - Achterzijde; uitbouw 2,4 meter
incl. dubbele deur
(let op alleen mogelijk bij BNR. 18 en 19)

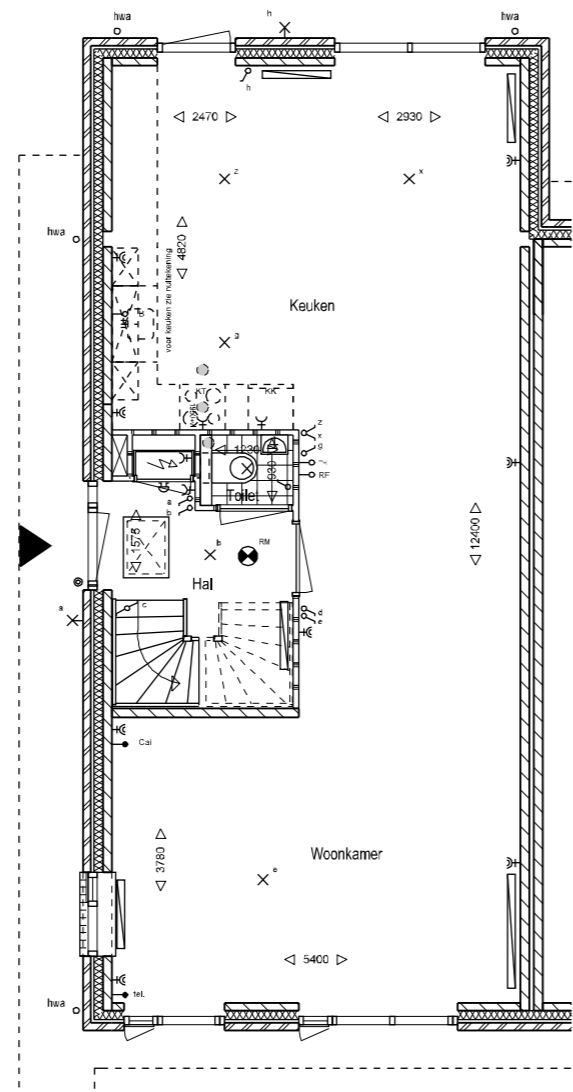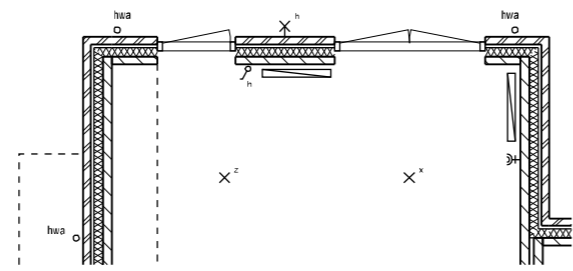


Begane grond

30 - Achterzijde; uitbouw 2,4 meter
(let op alleen mogelijk bij BNR. 18 en 19)

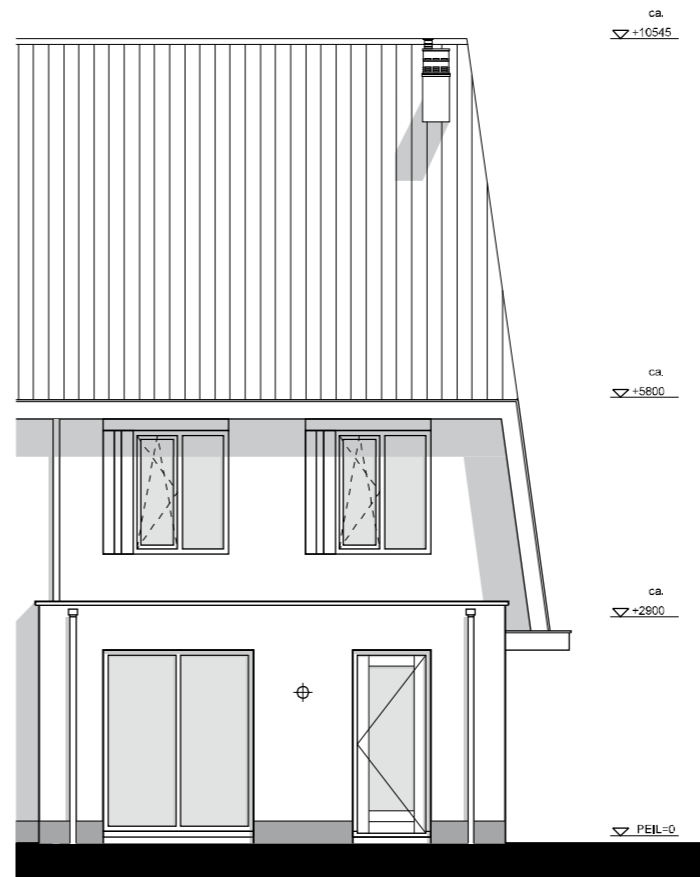





29 / 30 - Achterzijde; uitbouw

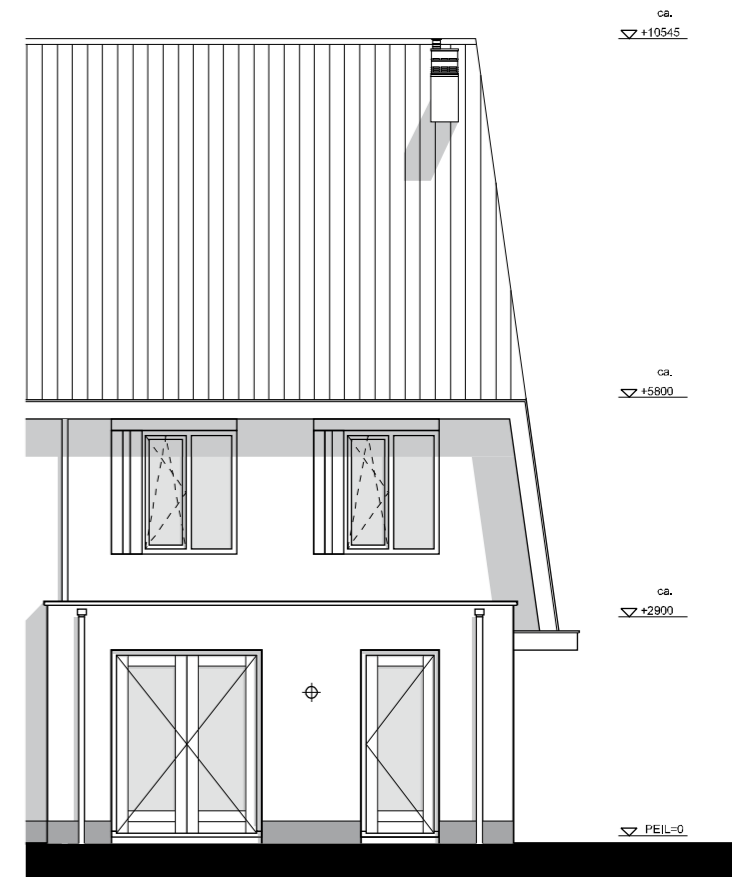

29A / 30A - Achterzijde; uitbouw
incl. dubbele deur

29A - Achterzijde; uitbouw 1,2 meter
incl. dubbele deur
(let op alleen mogelijk bij BNR. 138)

30A - Achterzijde; uitbouw 2,4 meter
incl. dubbele deur
(let op alleen mogelijk bij BNR. 138)

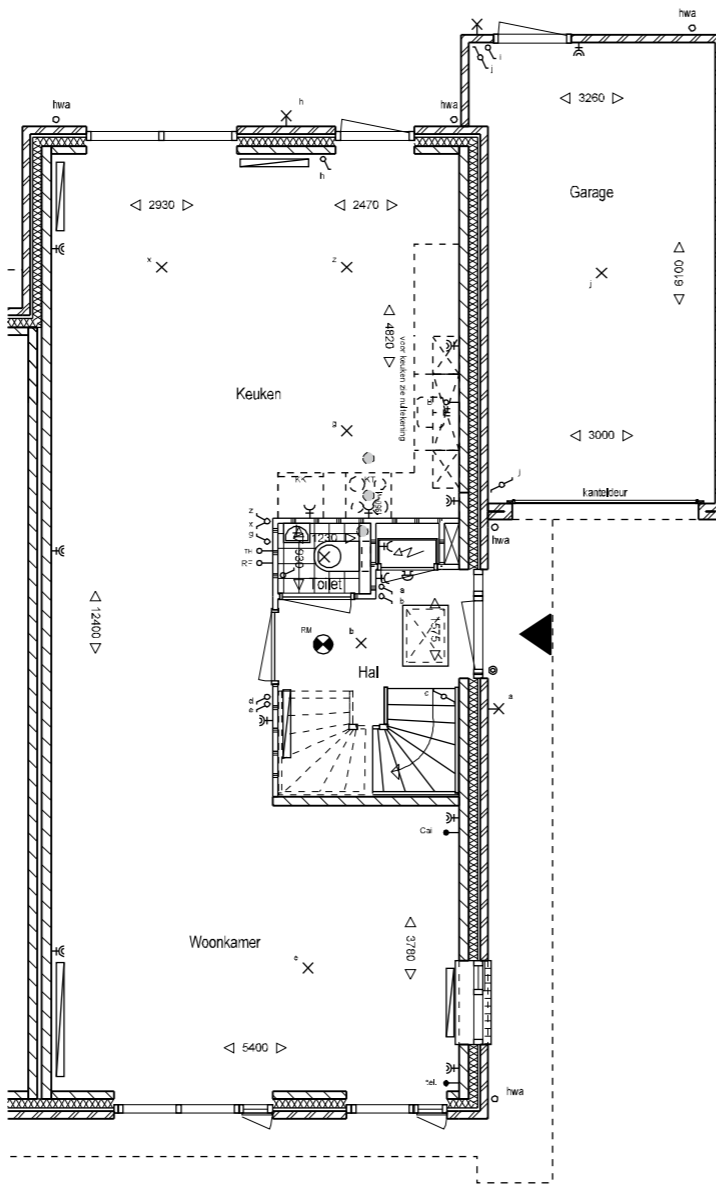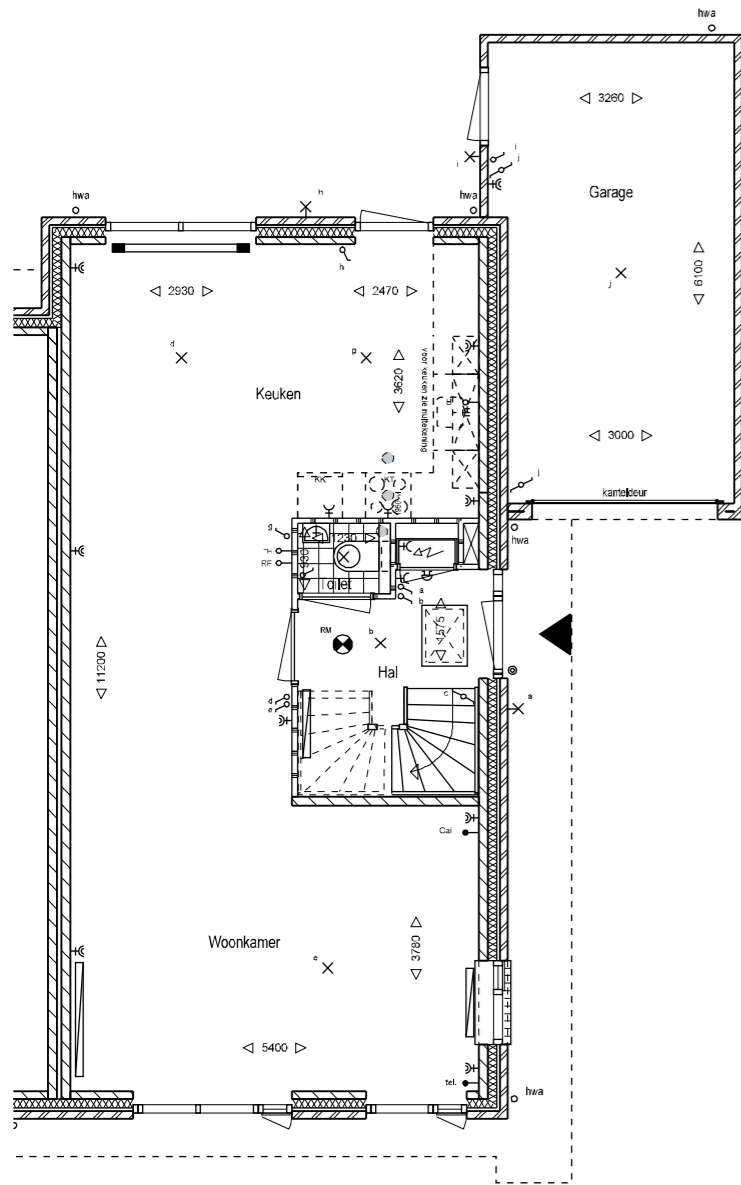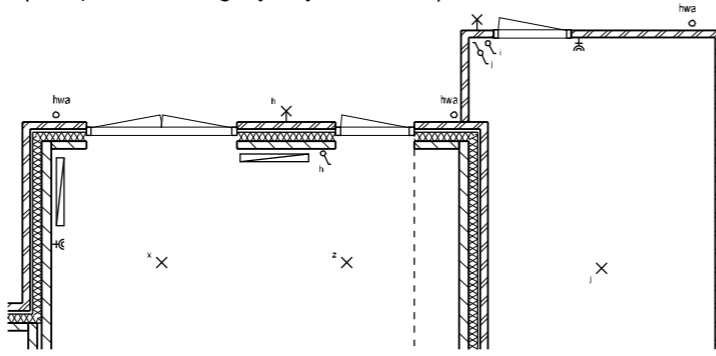
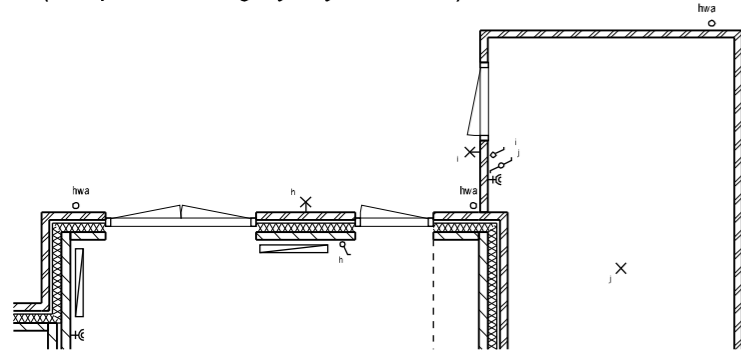


Begane grond

Begane grond



29 - Achterzijde; uitbouw 1,2 meter
(let op alleen mogelijk bij BNR. 138)

30 - Achterzijde; uitbouw 2,4 meter
(let op alleen mogelijk bij BNR. 138)

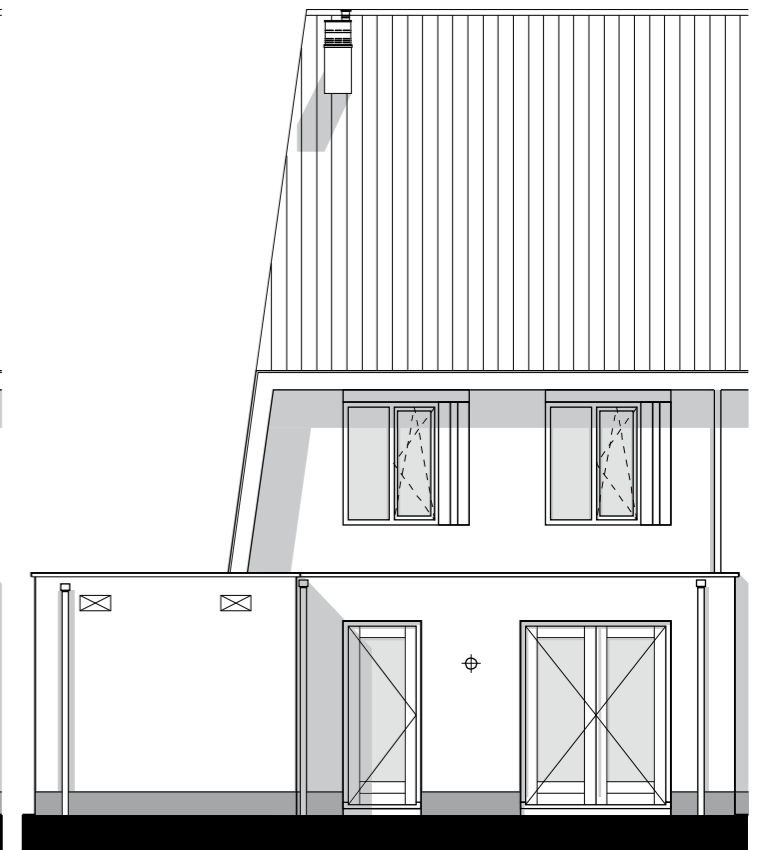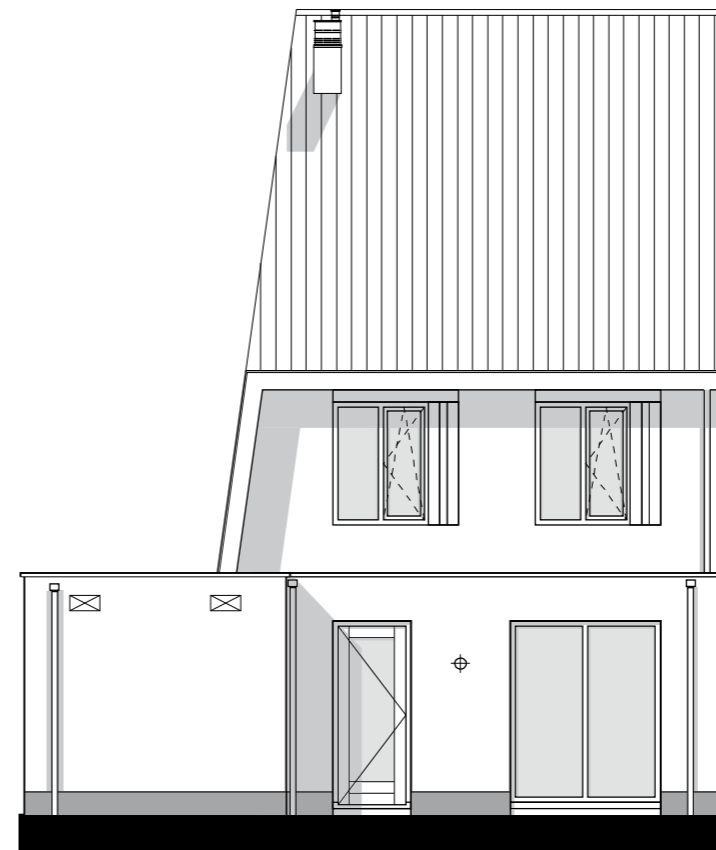


29 - Achterzijde; uitbouw 1,2 meter
(let op alleen mogelijk bij BNR. 138)

29A - Achterzijde; uitbouw 1,2 meter
incl. dubbele deur
(let op alleen mogelijk bij BNR. 138)

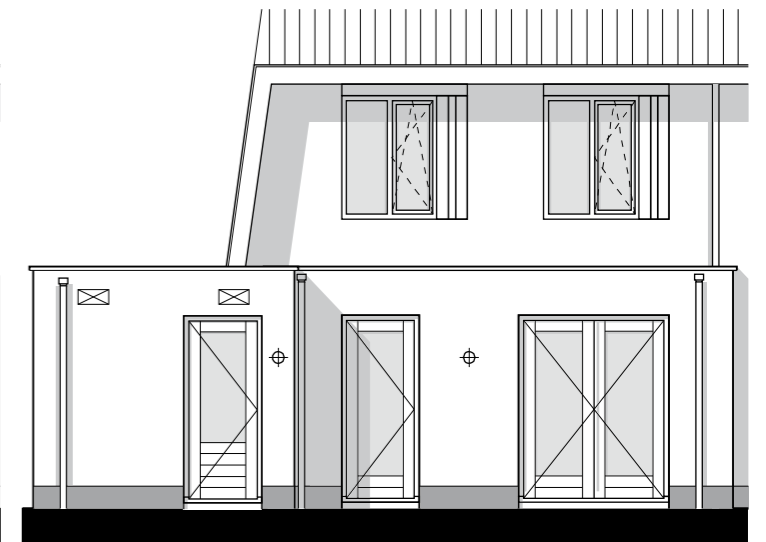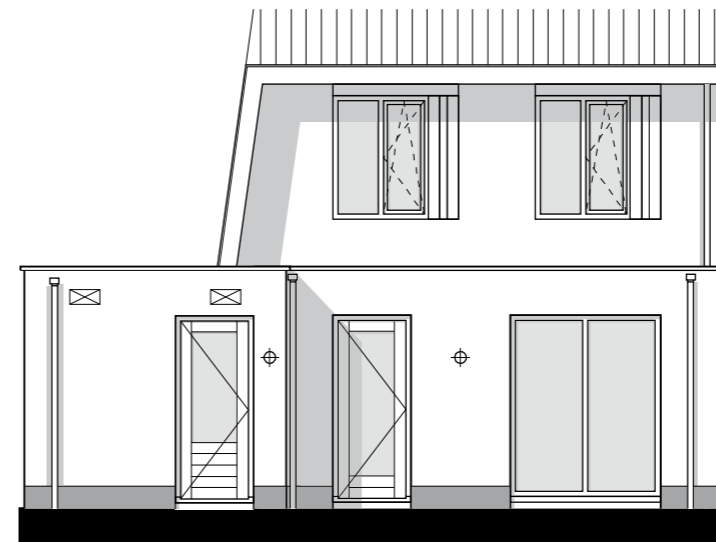


30 - Achterzijde; uitbouw 2,4 meter
(let op alleen mogelijk bij BNR. 138)

30A - Achterzijde; uitbouw 2,4 meter
incl. dubbele deur
(let op alleen mogelijk bij BNR. 138)

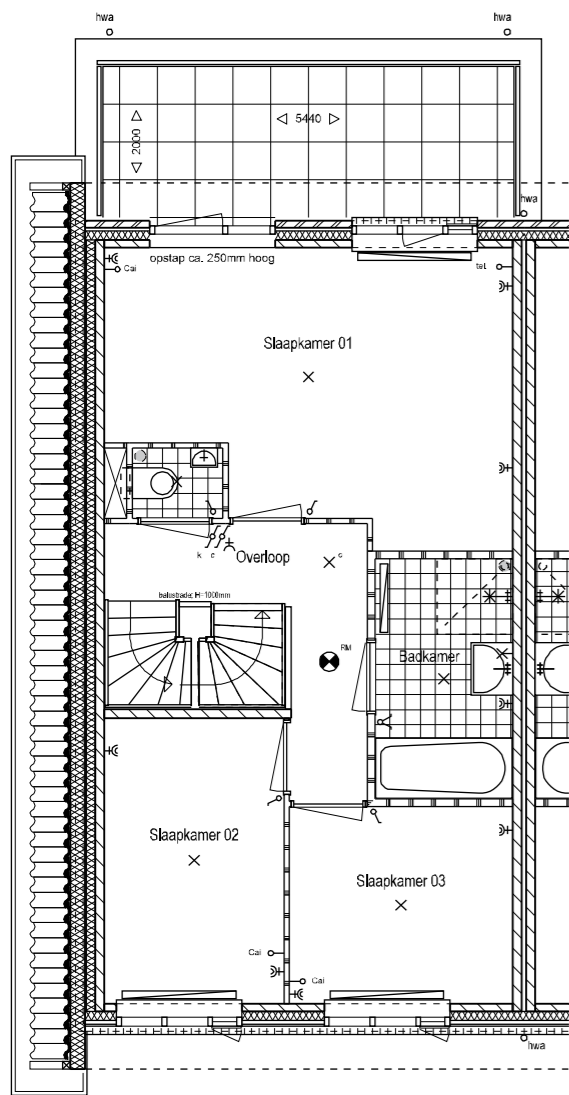

1e verdieping


31 - Achterzijde; dakterras op uitbouw
in combinatie met optie 30 (+ uitbouw 2,4 mete

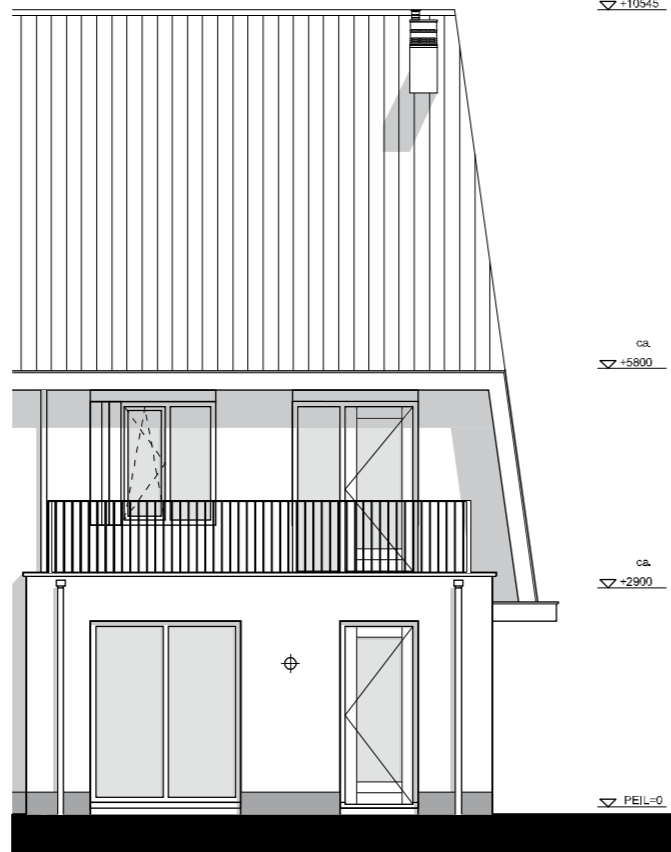

31 - Achterzijde; dakterras op uitbouw
in combinatie met optie 30 (+ uitbouw 2,4 meter)



Voorgevel

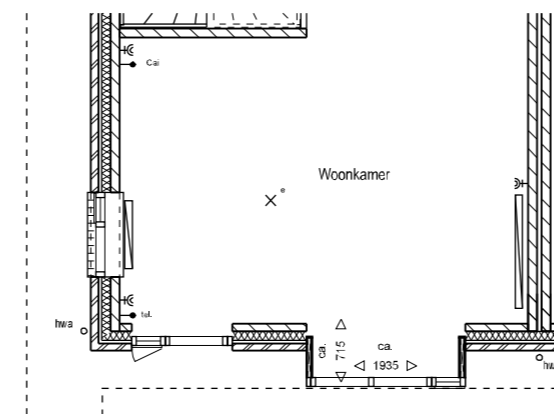


Begane grond

18 - Voorzijde; erker



Linker zijgevel

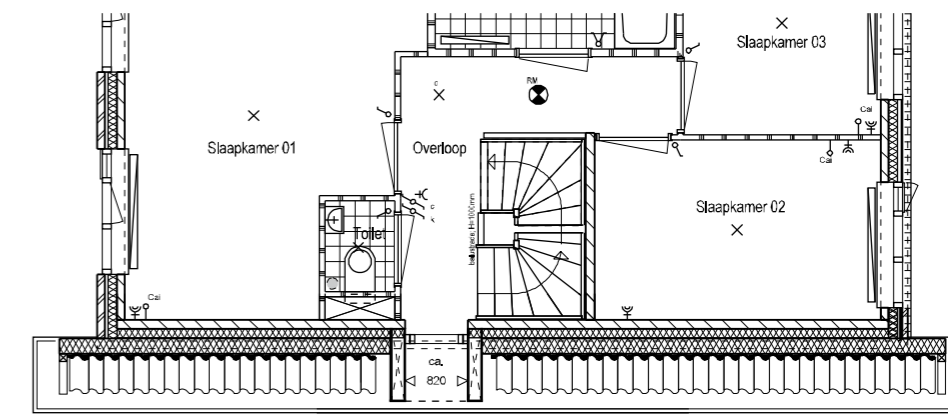

1e Verdieping

32 - zijgevel; dakkapel t.p.v. 1e verdieping

Bovenkamp II Heerde
verkooptekening
woning type Adelaarsvaren wit
getekend BNR.: 19
schaal: 1: 100

gespiegeld BNR.: 18, 138
datum: 16-06-2011

opties