

4 twee-onder-één-kapwoningen

**Buiten  
gewoon**

Bovenkamp

Groen wonen,  
heerlijk leven



**Type Adelaarsvaren** (met haakse kap)  
bouwnummer getekend 139

Datum 16 juni 2011  
Project Bovenkamp II Heerde  
Opdrachtgever VOF Bovenkamp  
Architect Groosman Partners




**Bovenkamp**

Heerde op z'n best!

[www.bovenkampheerde.nl](http://www.bovenkampheerde.nl)

# situatie

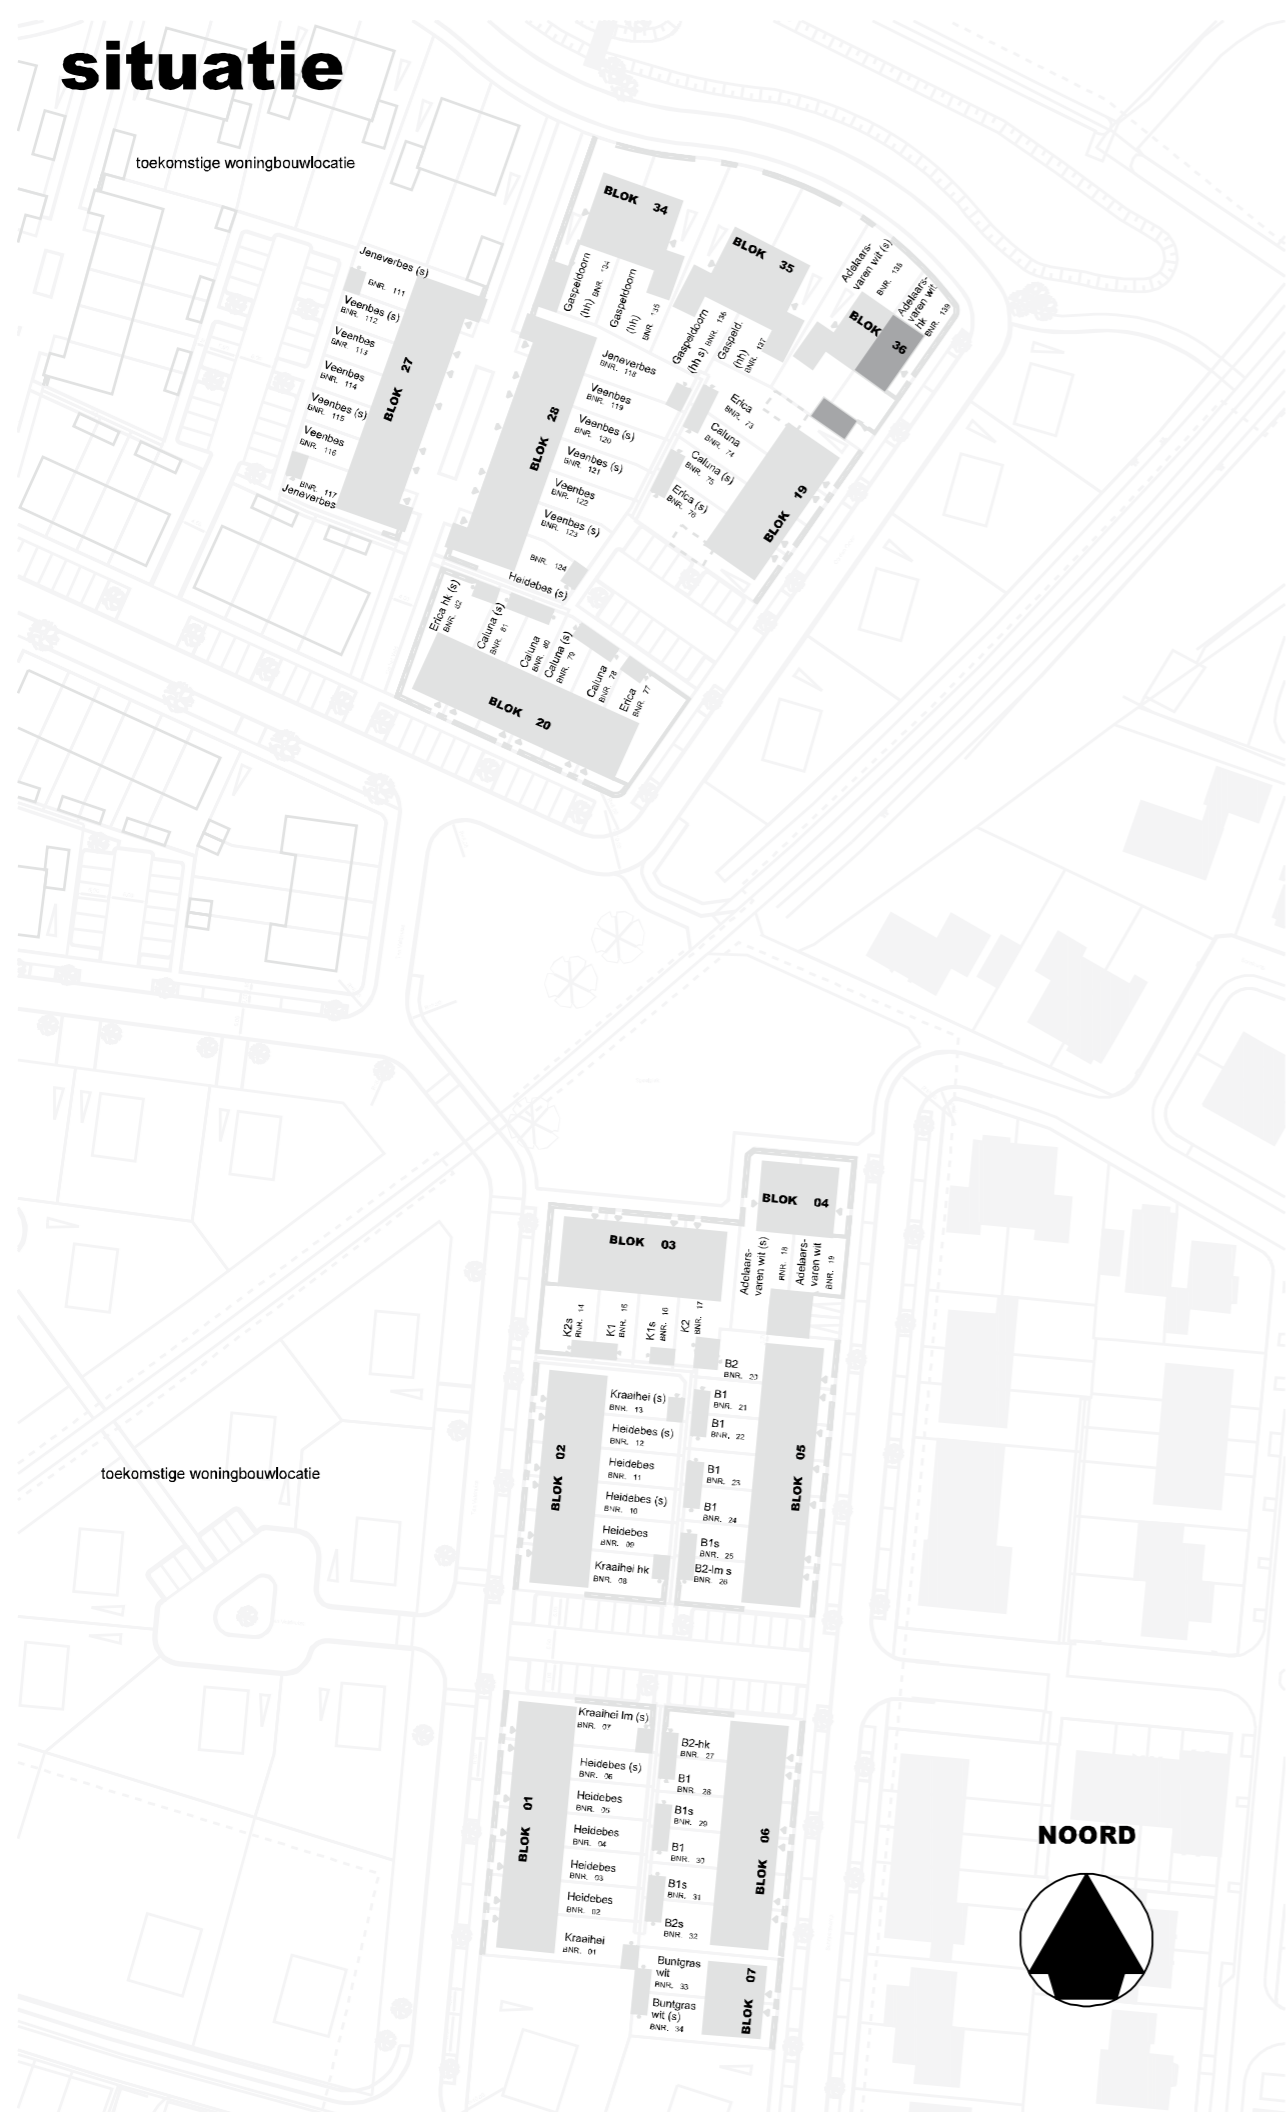


# renvooi

	opstelplaats koelkast (indicatief)		enkele wandcontactdoos
	opstelplaats kooktoestel (indicatief)		enkele wandcontactdoos t.b.v. koelkast
	opstelplaats spoelbak (indicatief)		enkele wandcontactdoos t.b.v. vaatwasser
	opstelplaats wasmachine / wasdroger		enkele wandcontactdoos t.b.v. afzuigkap
	hangend toilet		dubbele wandcontactdoos
	staand toilet		schel
	wastafel		deurbeldrukker
	doucheplaats		aansluitpunt telefoon bedraad en afgemonteerd
	mechanische ventilatie-unit		aansluitpunt centrale antenne bedraad en afgemonteerd
	c.v. ketel		aansluitpunt telefoon onbedraad
	kruipluik		aansluitpunt centrale antenne onbedraad
	meterkastvoorziening met aardlekschakelaars		Boileraansluitdoos + leiding (loos)
	enkelpoligeschakelaar		enkele wandcontactdoos t.b.v. wasmachine
	dubbele schakelaar		enkele wandcontactdoos t.b.v. mechanische ventilatie-unit
	wisselschakelaar		enkele wandcontactdoos t.b.v. cv ketel
	aansluitdoos t.b.v. mechanische ventilatie		rookmelder op het net
	plafondlichtpunt		thermostaataansluitdoos + leiding (loos)
	wandlichtpunt		afzuigpunt mechanische ventilatie (in plafond)
			afzuigpunt mechanische ventilatie (in wand)
			hemelwater afvoer
			wandlichtpunt (buiten op de gevel)
			toegang woning
			radiator
			(de ingetekende radiatoren zijn indicatief en niet op schaal)
			vrijstaande convector
			(de ingetekende convectoren zijn indicatief en niet op schaal)


Bovenkamp II Heerde  
 verkooptekening  
**woning type Adelaarsvaren wit met haakse kap**  
 getekend BNR.: 139  
 schaal: 1: 50/1200

gespiegeld BNR.:  
 datum: 01-06-2011

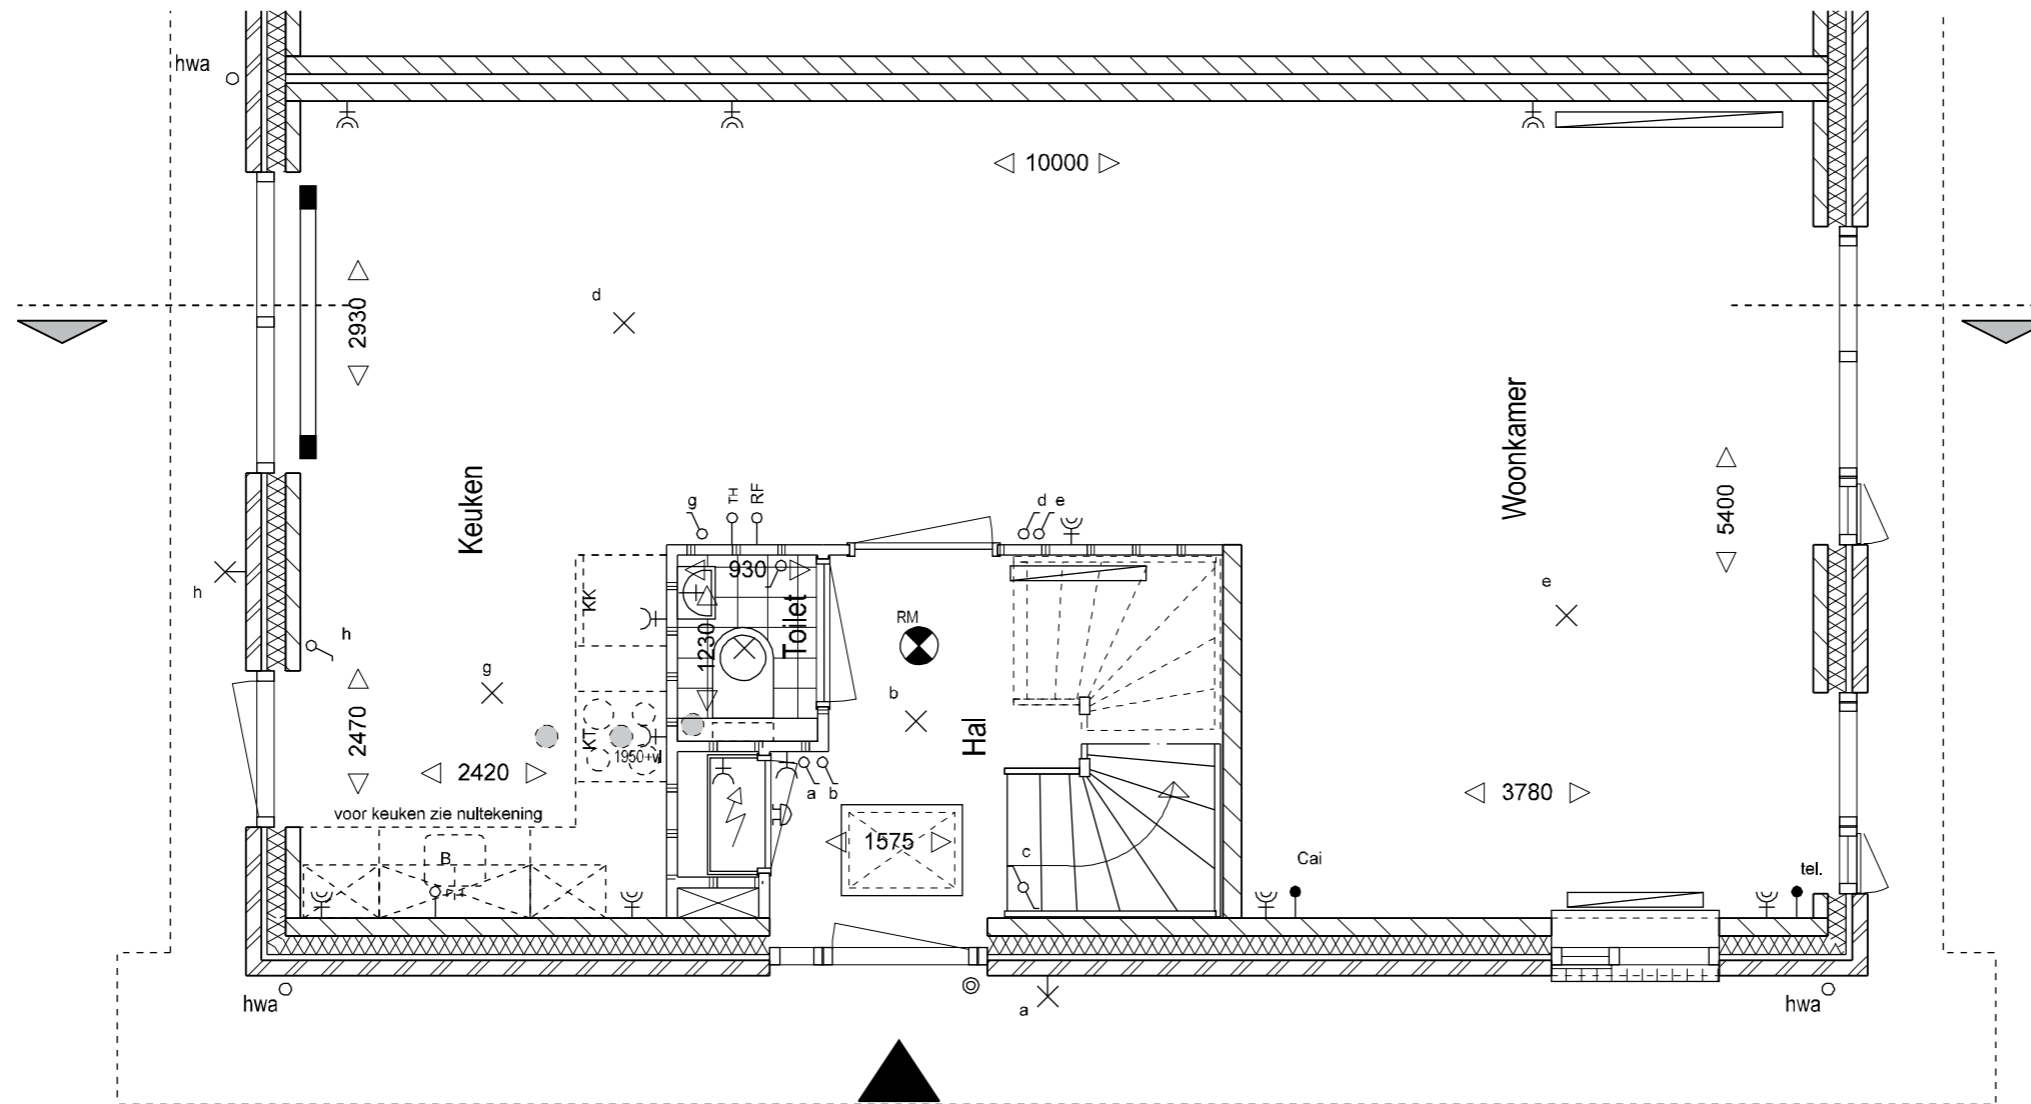


plattegrond begane grond

Bovenkamp II Heerde  
 verkooptekening  
 woning type Adelaarsvaren wit met haakse kap  
 getekend BNR.: 139  
 schaal: 1: 50  
 gespiegeld BNR.:  
 datum: 01-06-2011

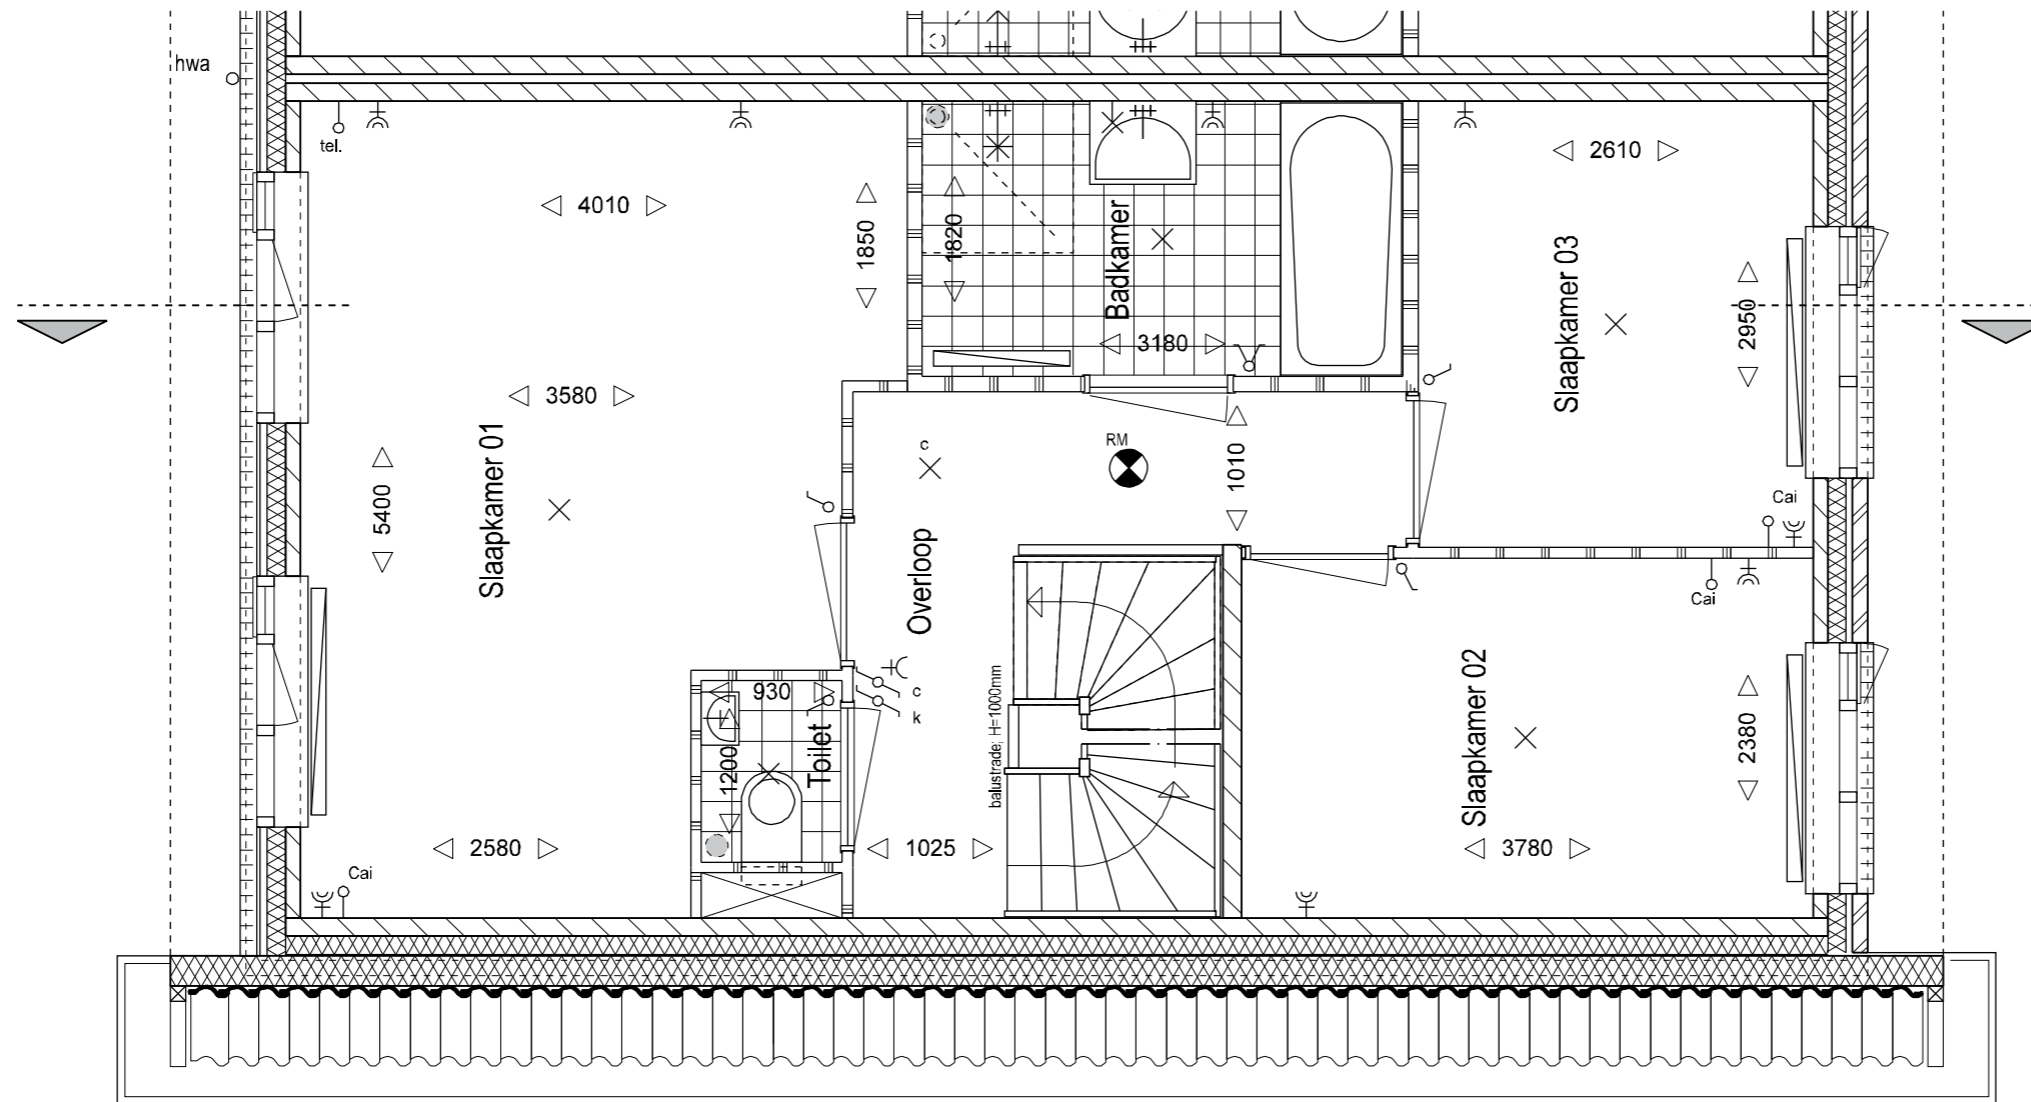

plattegrond 1e verdieping

Bovenkamp II Heerde  
 verkooptekening  
 woning type Adelaarsvaren wit met haakse kap  
 getekend BNR.: 139  
 schaal: 1: 50  
 gespiegeld BNR.:  
 datum: 01-06-2011

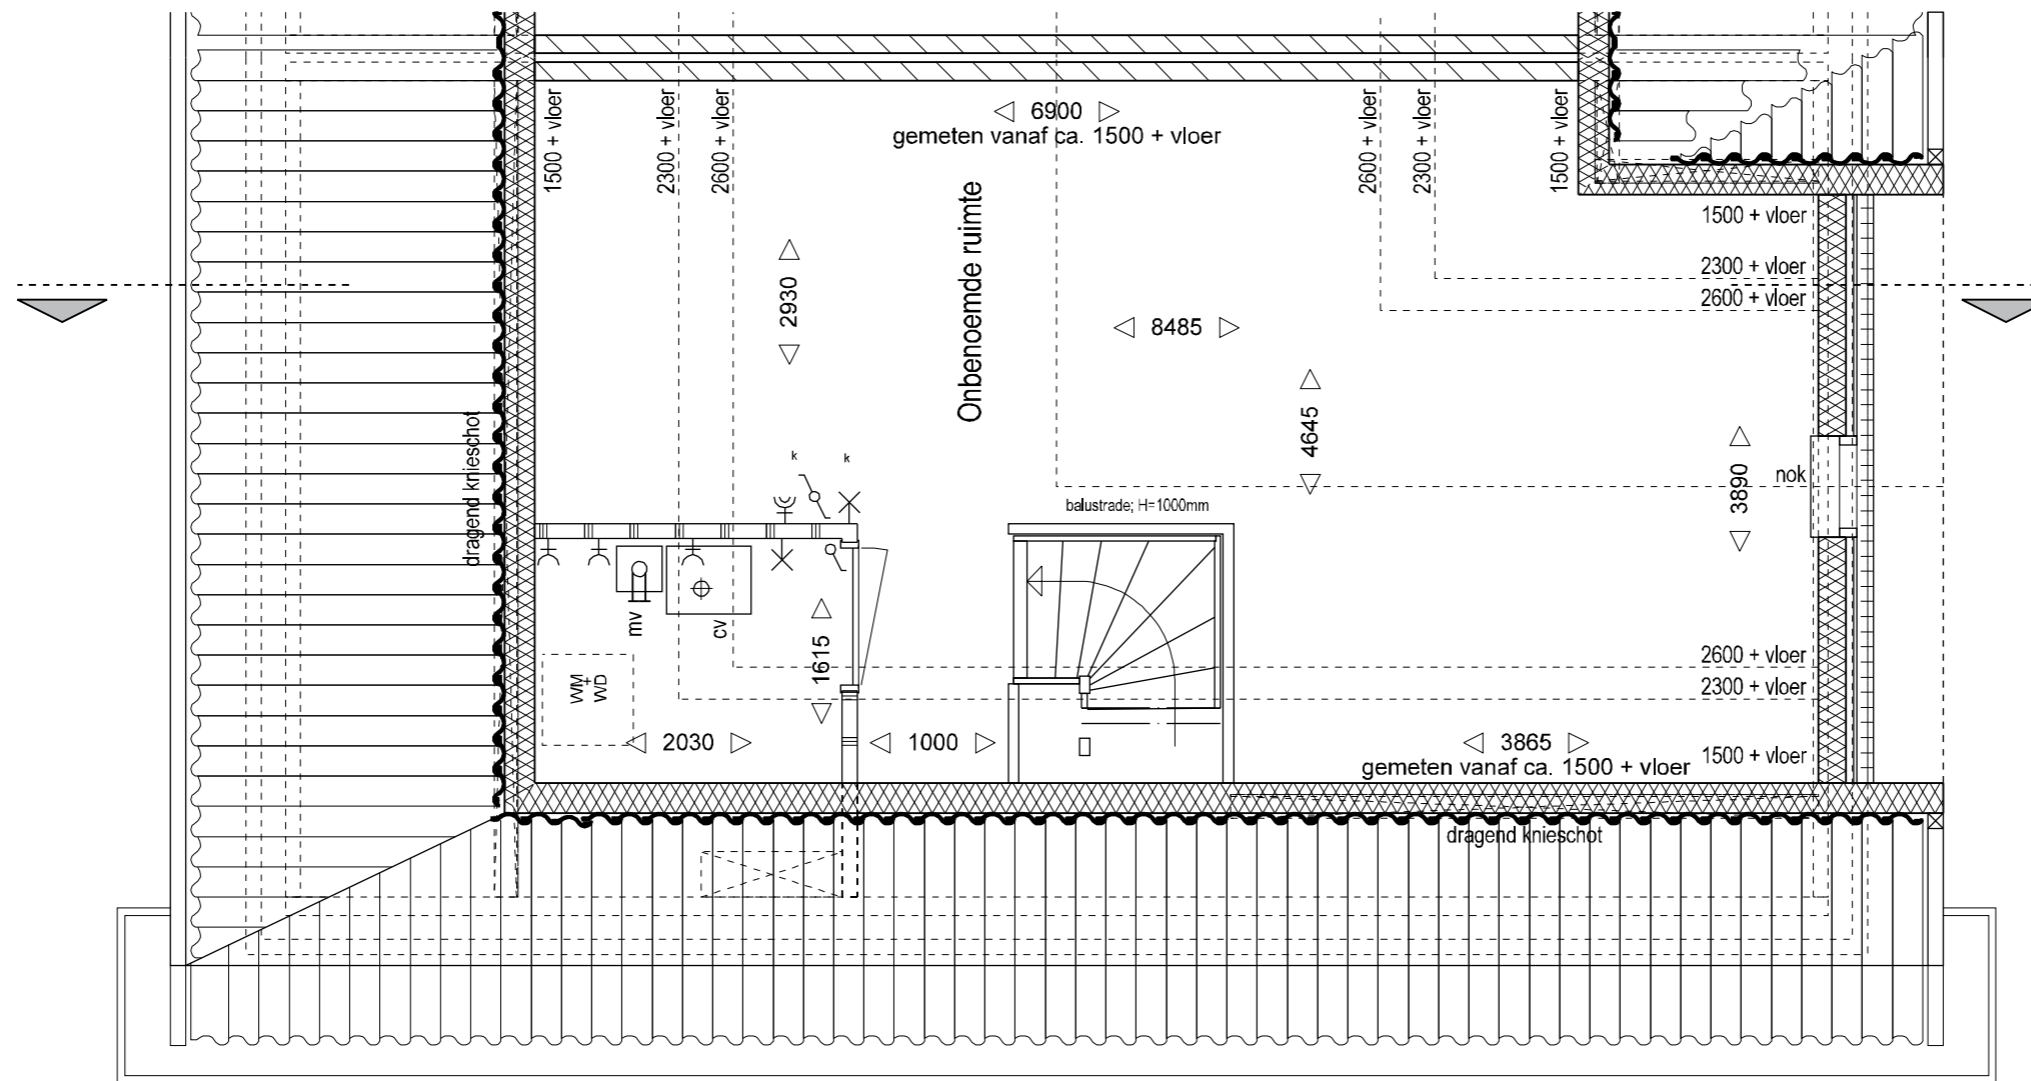

plattegrond 2e verdieping


Bovenkamp II Heerde  
 verkooptekening  
 woning type Adelaarsvaren wit met haakse kap  
 getekend BNR.: 139  
 schaal: 1: 50  
 gespiegeld BNR.:  
 datum: 01-06-2011



B8-hk-W

B8-W s

voorgevel Blok 36

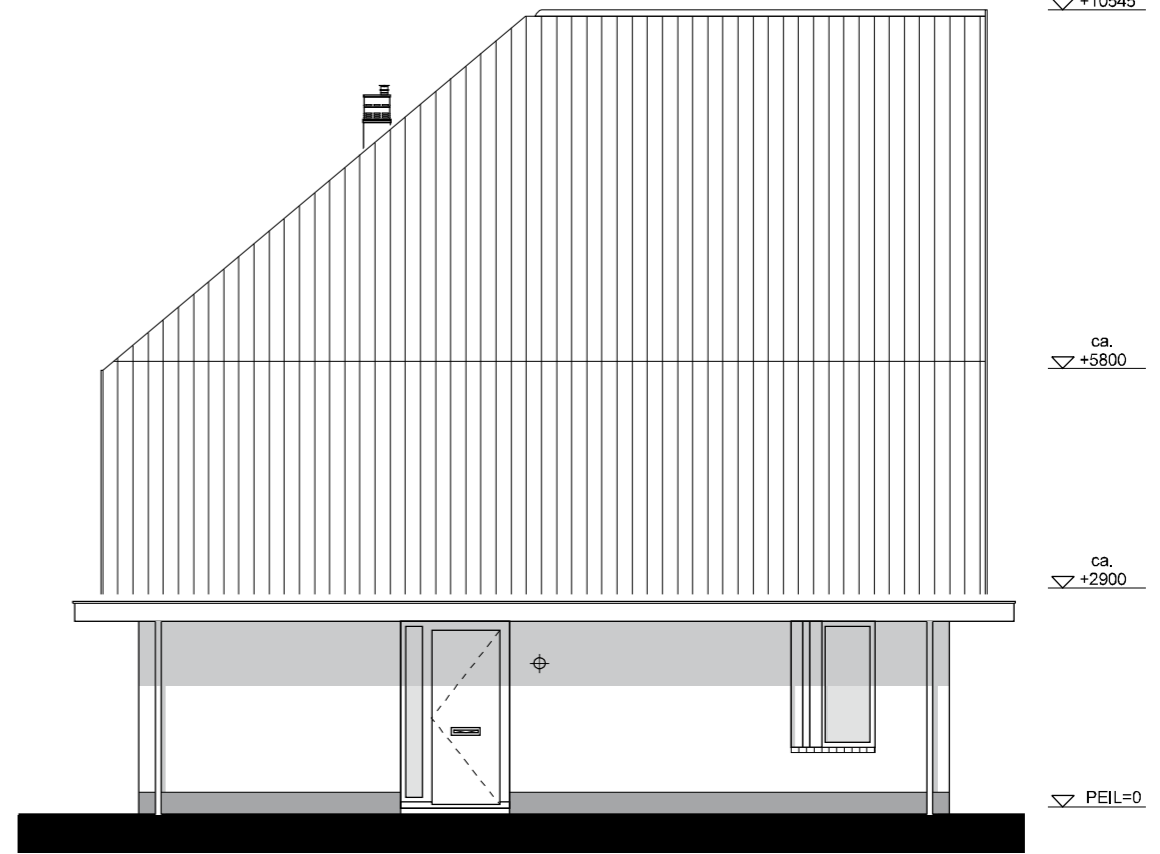

▽ +10545

ca. ▽ +5800

ca. ▽ +2900

▽ PEIL=0

B8-hk-W


zijgevel



B8-W s

B8-hk-W

achtergevel Blok 36

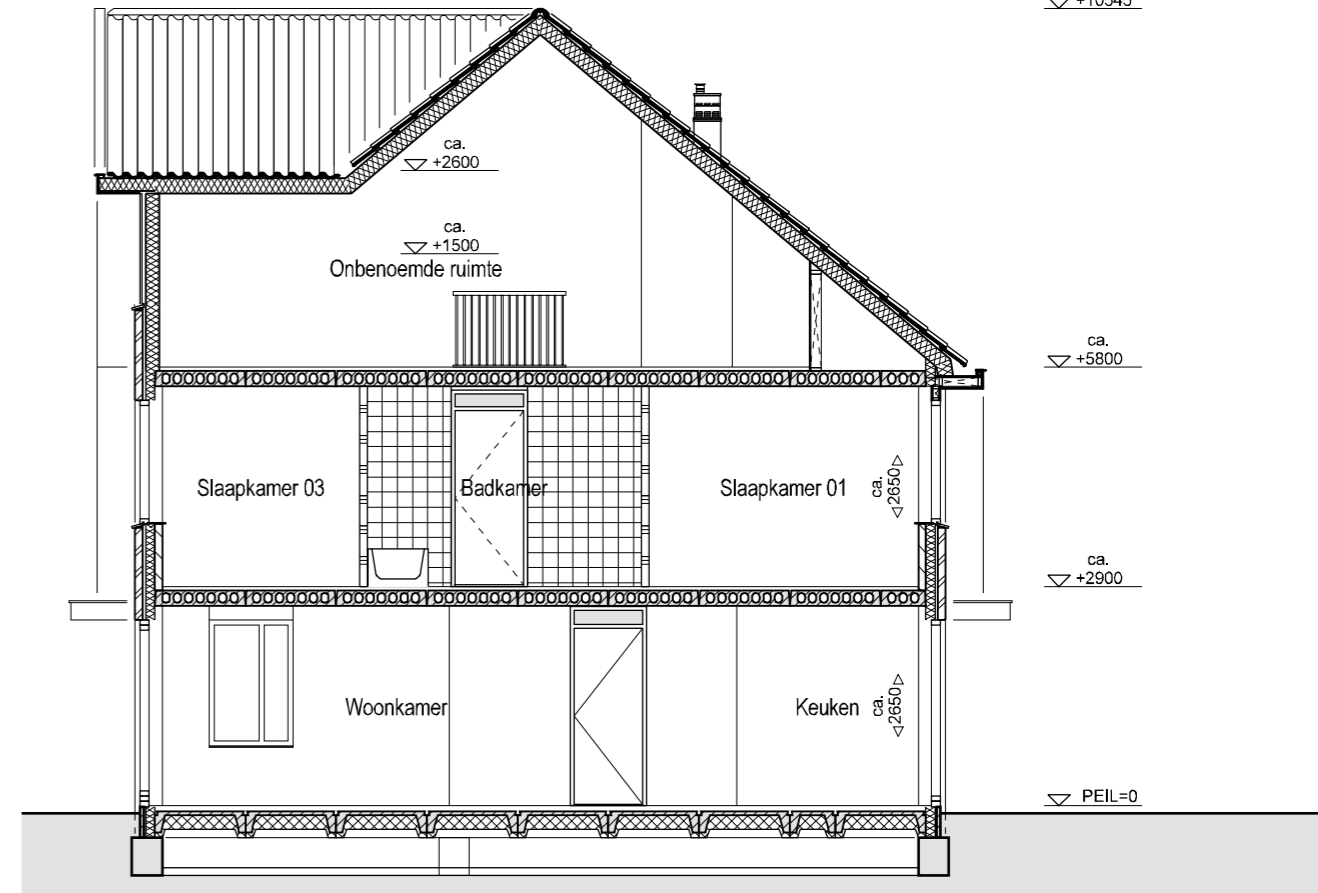

ca. ▽ +10545

ca. ▽ +2600

ca. ▽ +1500  
Onbenoemde ruimte


ca. ▽ +5800

ca. ▽ +2900


▽ PEIL=0

B8-hk-W  
doorsnede

Bovenkamp II Heerde  
verkooptekening  
woning type Adelaarsvaren wit met haakse kap  
getekend BNR.: 139  
schaal: 1: 100  
gespiegeld BNR.:  
datum: 01-06-2011

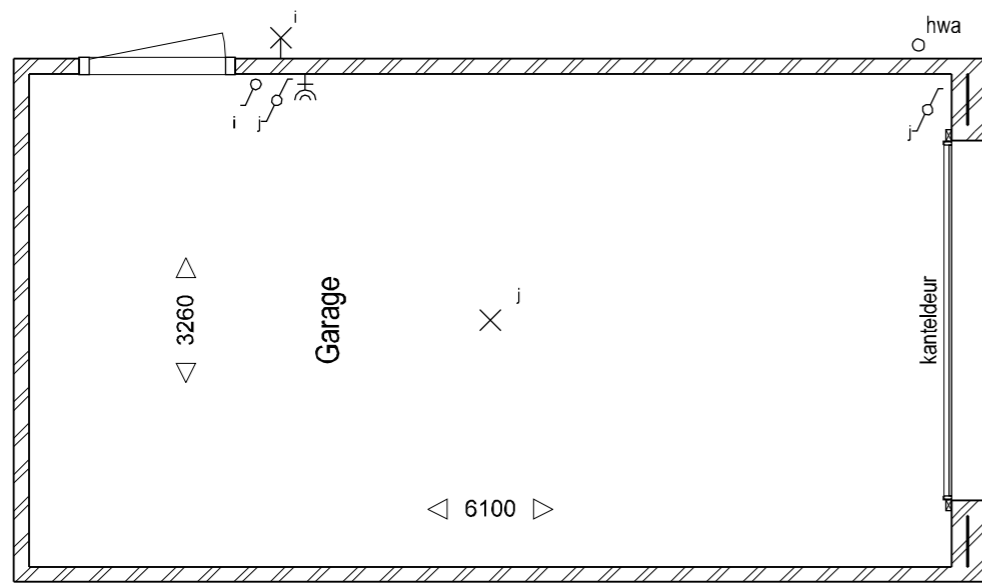

plattegrond garage

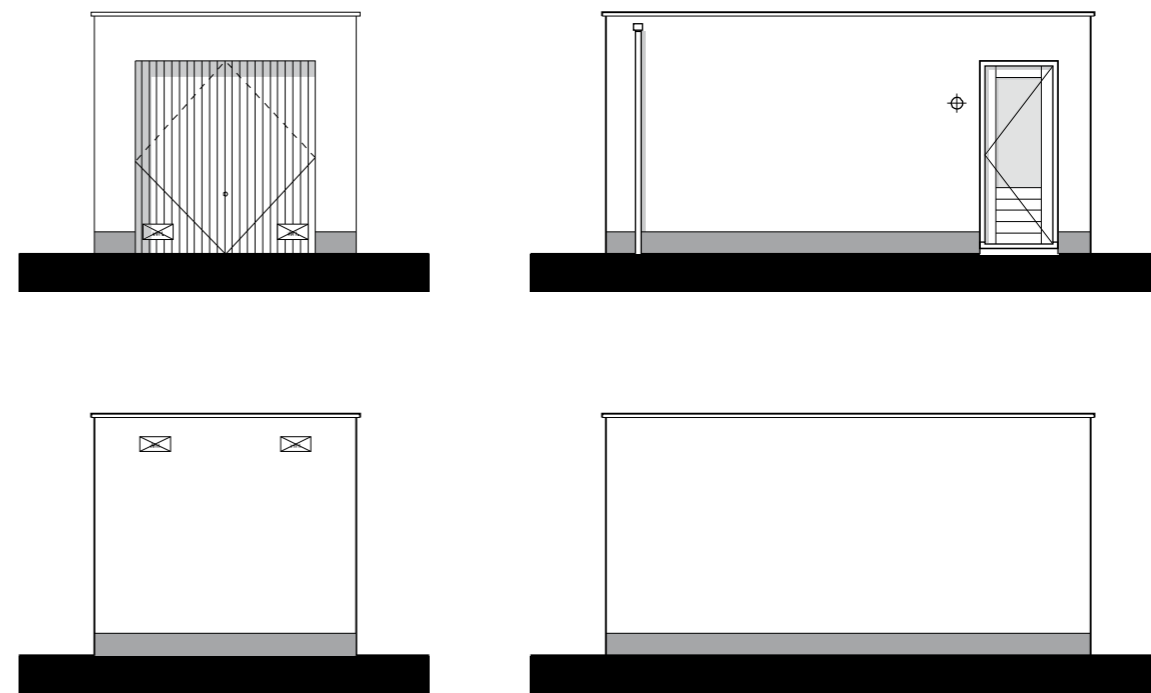


gevels garage

Bovenkamp II Heerde  
 verkooptekening  
 woning type Adelaarsvaren wit met haakse kap  
 getekend BNR.: 139  
 schaal: 1: 50 / 100  
 gespiegeld BNR.:  
 datum: 01-06-2011




Begane grond

02 - Voorzijde; dubbele deur

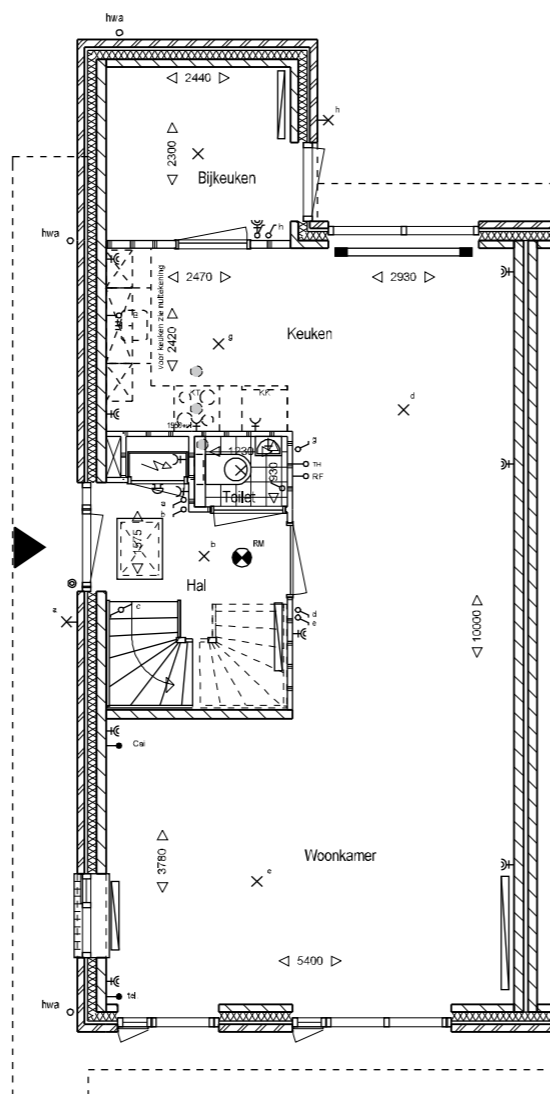


Begane grond

28 - Achterzijde; bijkeuken

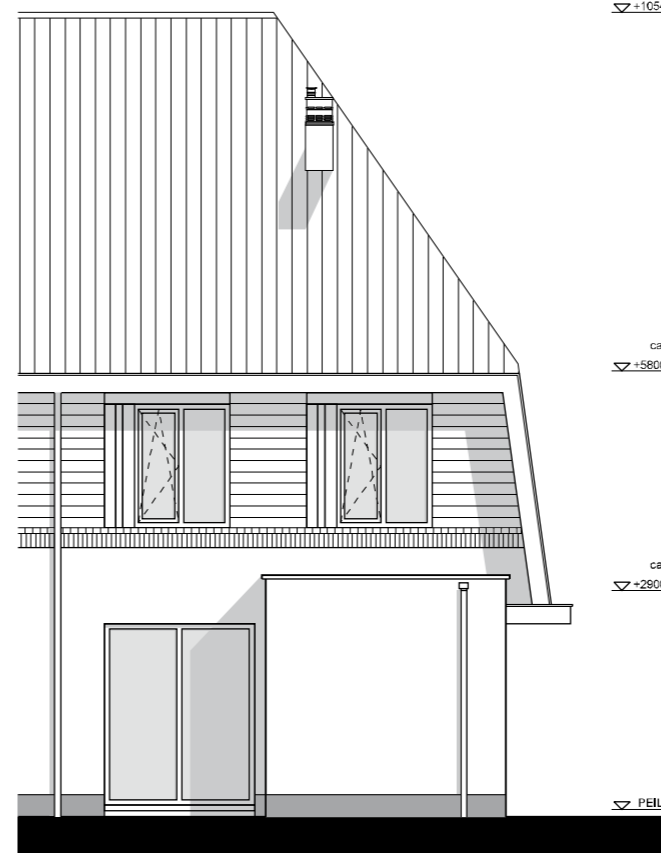

Achtergevel

28 - Achterzijde; bijkeuken

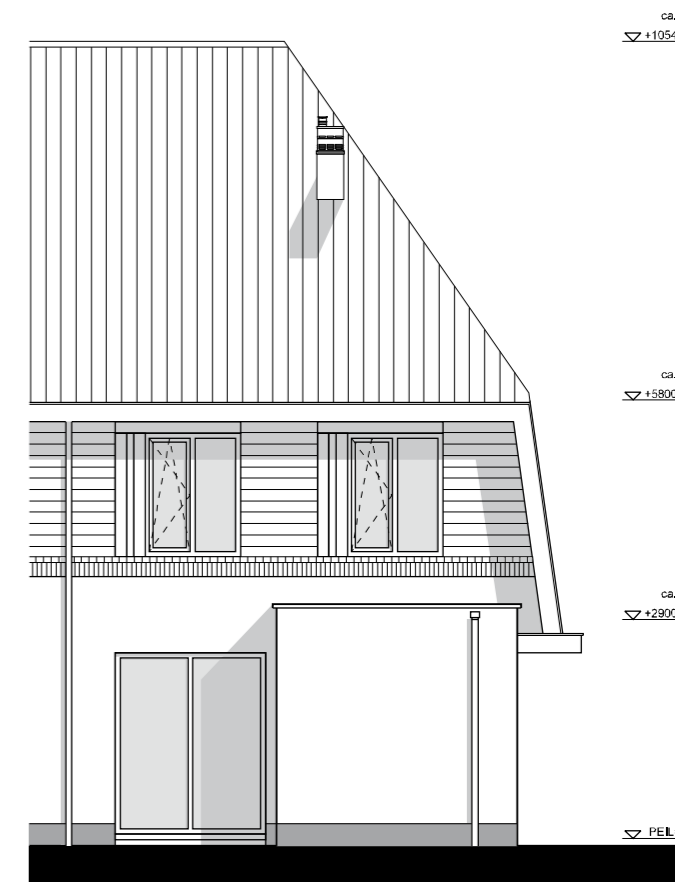

Achtergevel



28 - Achterzijde; bijkeuken

Bovenkamp II Heerde  
 verkooptekening  
 woning type Adelaarsvaren met haakse kap wit  
 getekend BNR.: 139  
 schaal: 1: 100

gespiegeld BNR.:  
 datum: 16-06-2011

opties



29A - Achterzijde; uitbouw 1,2 meter  
incl. dubbele deur

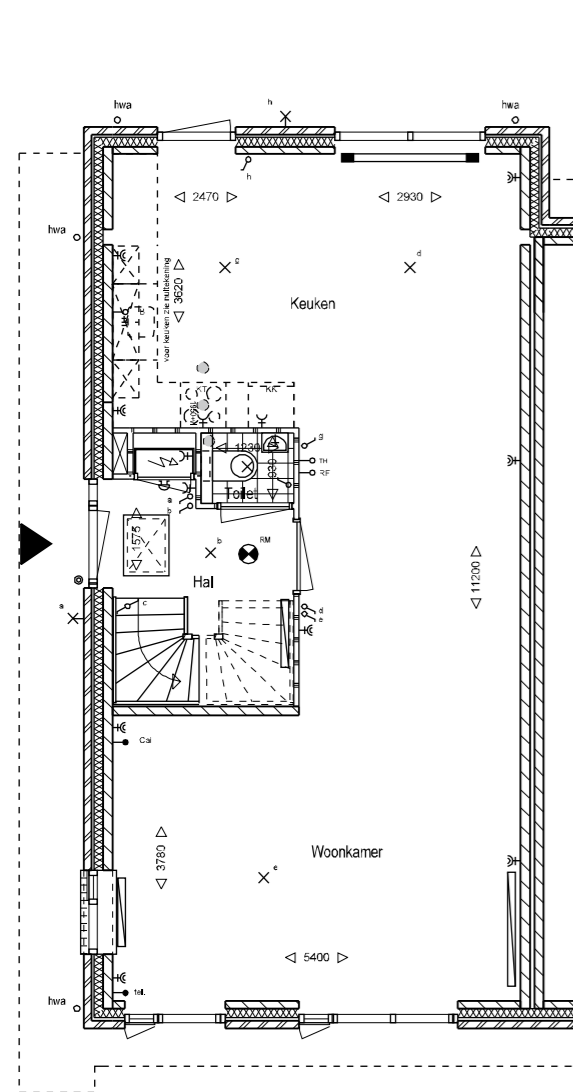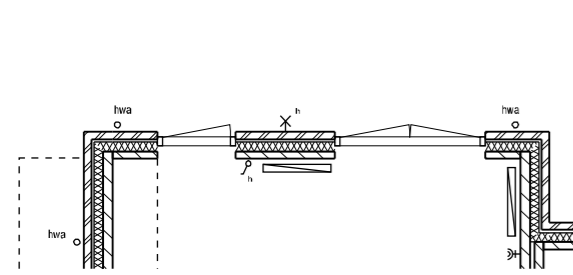

Begane grond


29 - Achterzijde; uitbouw 1,2 meter

30A - Achterzijde; uitbouw 2,4 meter  
incl. dubbele deur

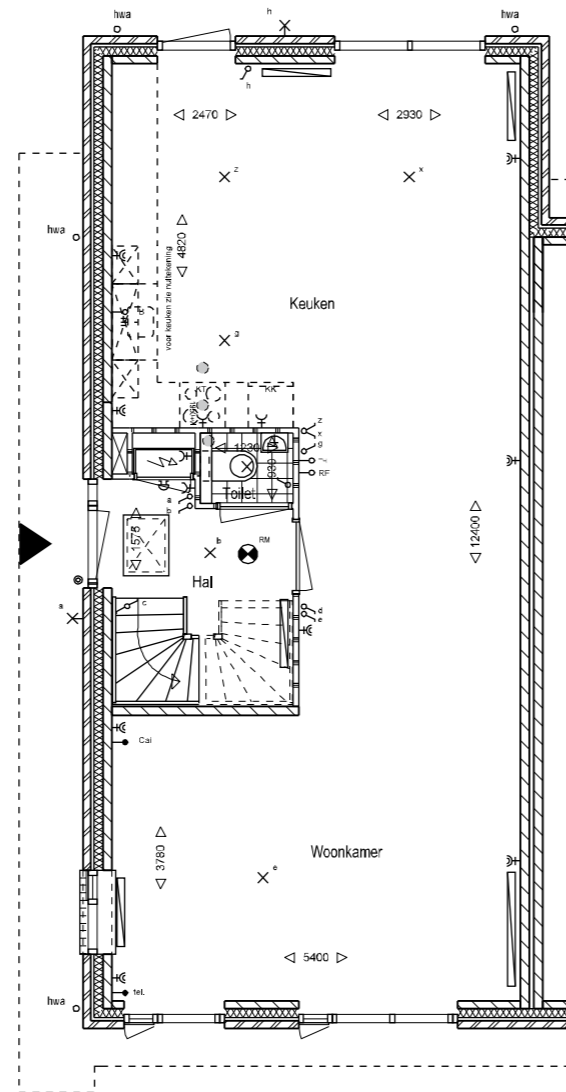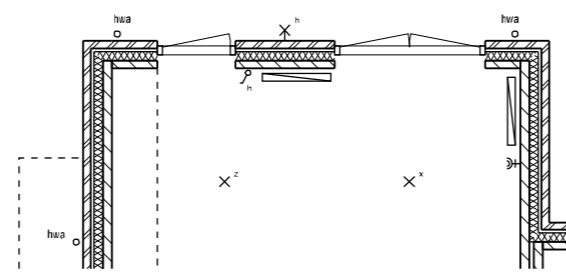


Begane grond

30 - Achterzijde; uitbouw 2,4 meter

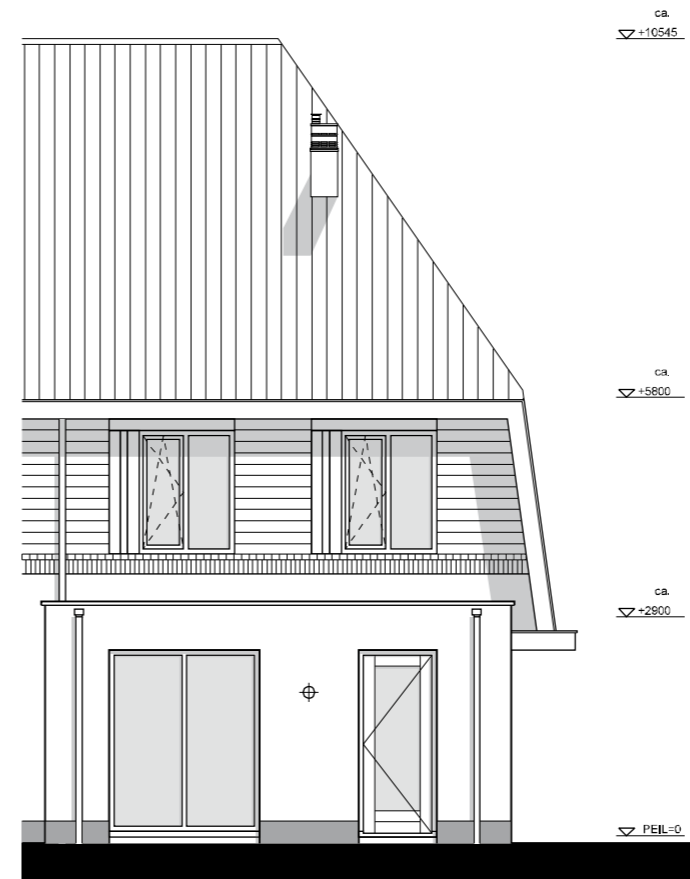

29 / 30 - Achterzijde; uitbouw

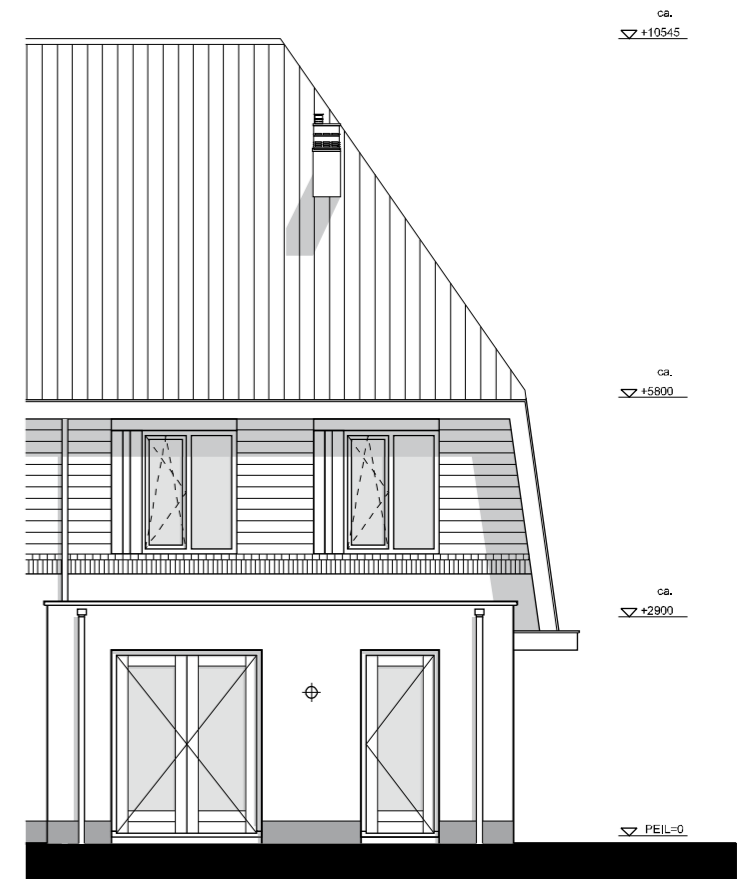


29A / 30A - Achterzijde; uitbouw  
incl. dubbele deur

Bovenkamp II Heerde  
verkooptekening  
woning type Adelaarsvaren met haakse kap wit  
getekend BNR.: 139  
schaal: 1: 100


gespiegeld BNR.:  
datum: 16-06-2011

opties

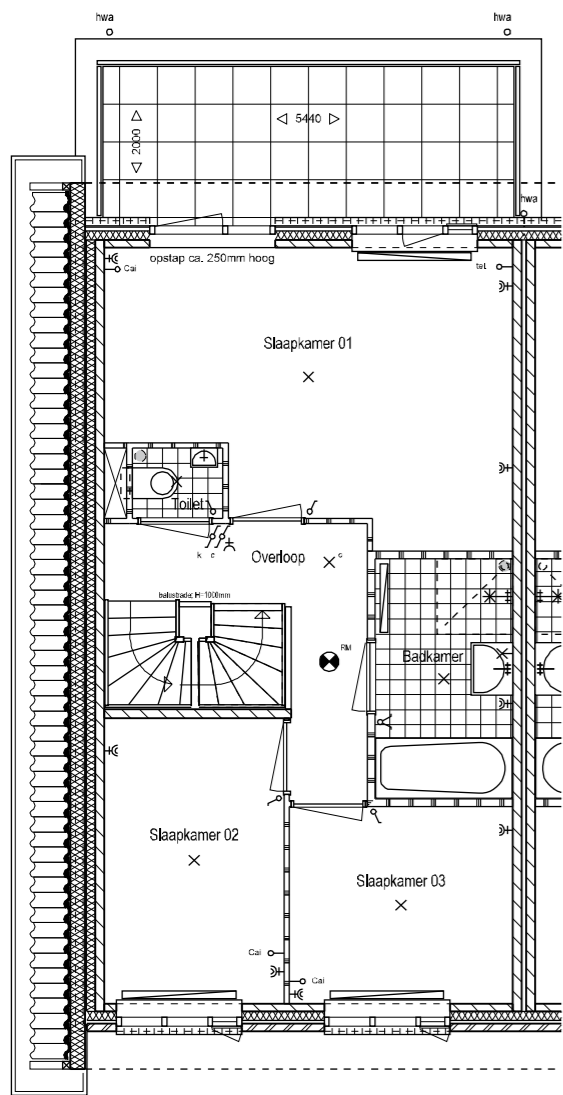


1e verdieping


31 - Achterzijde; dakterras op uitbouw  
in combinatie met optie 30  
( + uitbouw 2,4 meter )

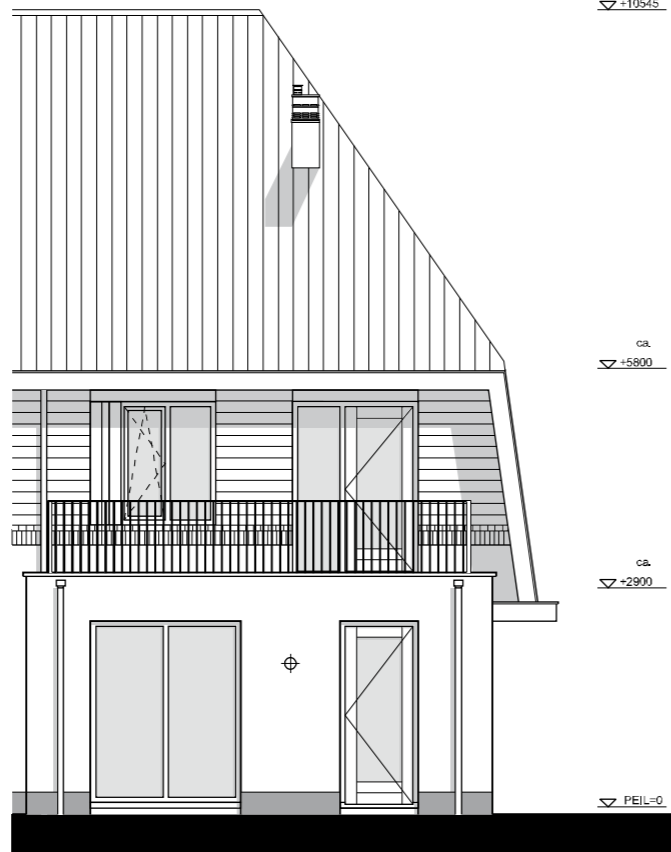

31 - Achterzijde; dakterras op uitbouw  
in combinatie met optie 30 ( + uitbouw 2,4 meter )

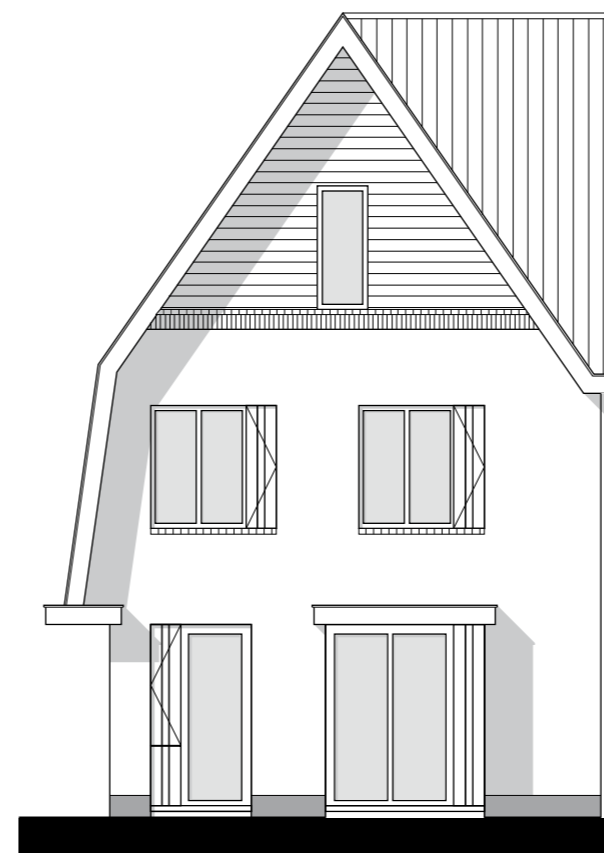


Voorgevel

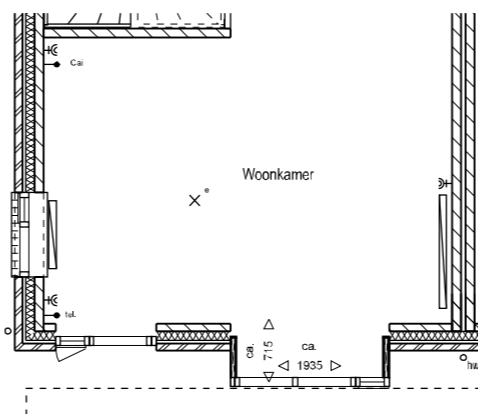


Begane grond

18 - Voorzijde; erker

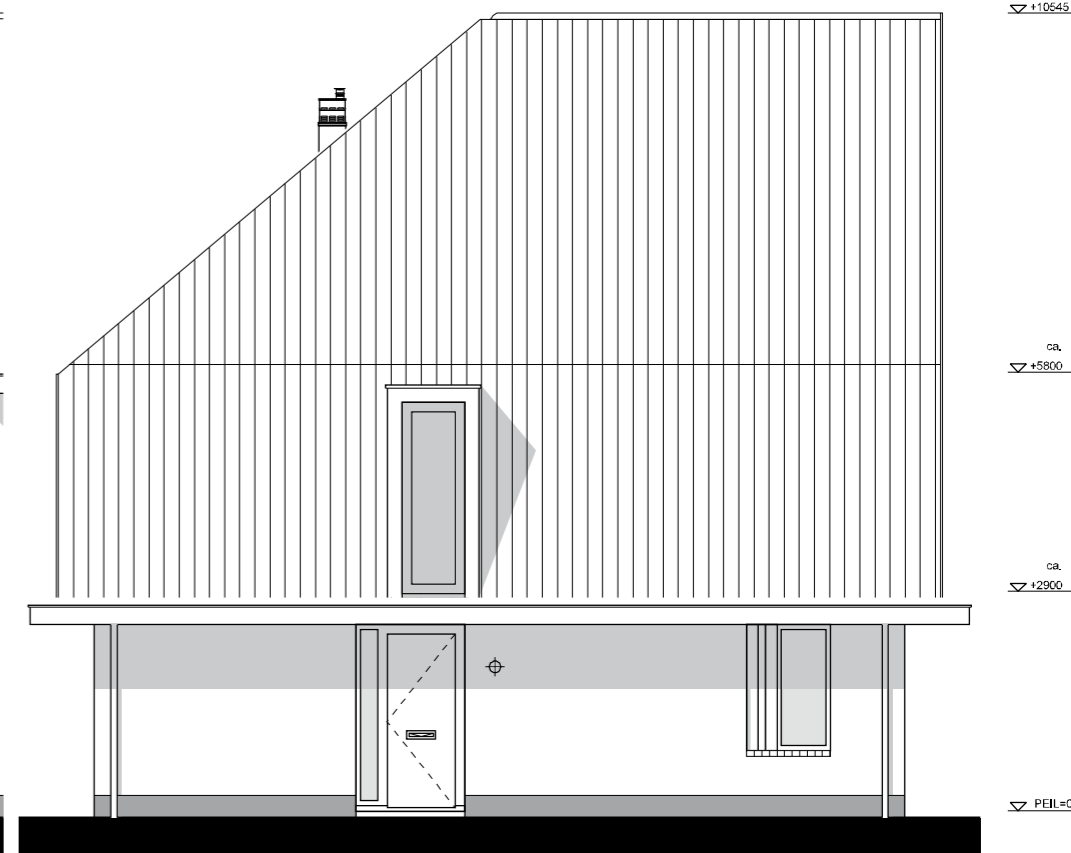

Linker zijgevel

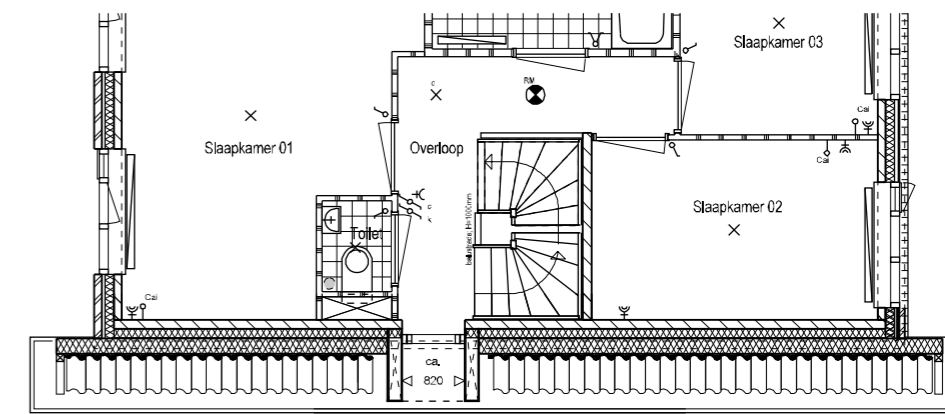



1e Verdieping

32 - zijgevel; dakkapel t.p.v. 1e verdieping

Bovenkamp II Heerde  
verkooptekening  
woning type Adelaarsvaren met haakse kap wit  
getekend BNR.: 139  
schaal: 1: 100

gespiegeld BNR.:  
datum: 16-06-2011

opties

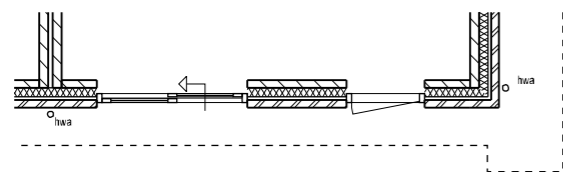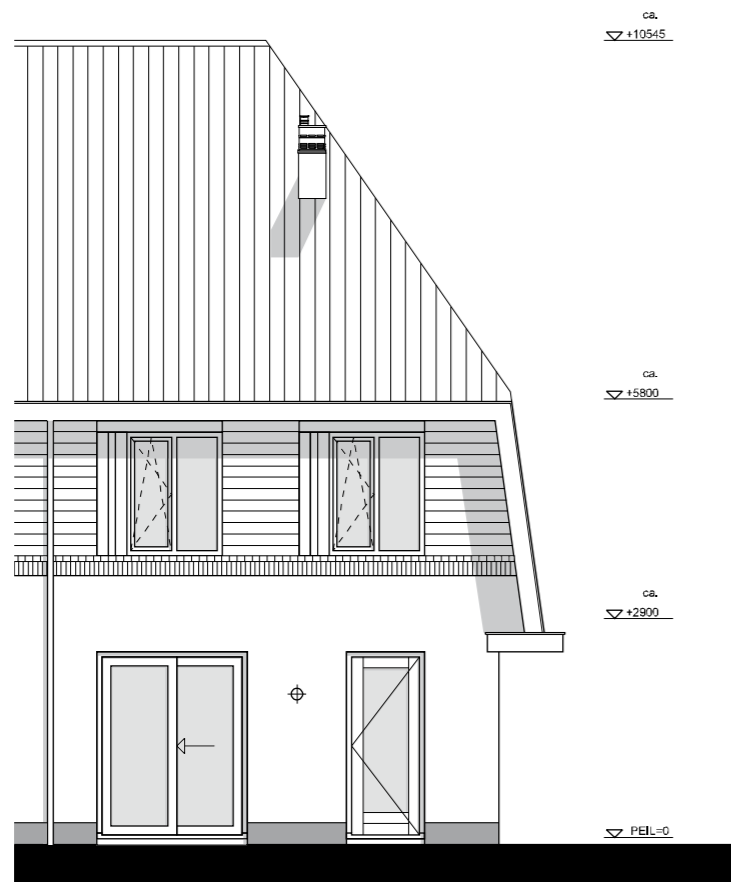

Beganegrond

04 - Achterzijde; schuifpui

Bovenkamp II Heerde

verkooptekening

woning type Adelaarsvaren met haakse kap wit opties

getekend BNR.: 139

gespiegeld BNR.:

schaal: 1: 100

datum: 16-06-2011