

4 twee-onder-één-kapwoningen

# Buiten gewoon

## Bovenkamp

Groen wonen,  
heerlijk leven



**Type Gaspeldoorn** (met hoge hoek)  
bouwnummer 135, 137, gespiegeld 134, 136

Datum	16 juni 2011
Project	Bovenkamp II Heerde
Opdrachtgever	VOF Bovenkamp
Architect	Groosman Partners



# Bovenkamp

Heerde op z'n best!

[www.bovenkampheerde.nl](http://www.bovenkampheerde.nl)


# situatie



# renvooi


	opstelplaats koelkast (indicatief)		enkele wandcontactdoos
	opstelplaats kooktoestel (indicatief)		enkele wandcontactdoos t.b.v. koelkast
	opstelplaats spoelbak (indicatief)		enkele wandcontactdoos t.b.v. vaatwasser
	opstelplaats wasmachine / wasdroger		enkele wandcontactdoos t.b.v. afzuigkap
	hangend toilet		dubbele wandcontactdoos
	staand toilet		schel
	wastafel		deurbeldrukker
	doucheplaats		aansluitpunt telefoon bedraad en afgemonteerd
	mechanische ventilatie-unit		aansluitpunt centrale antenne bedraad en afgemonteerd
	c.v. ketel		aansluitpunt telefoon onbedraad
	kruipluik		aansluitpunt centrale antenne onbedraad
	meterkastvoorziening met aardlekschakelaars		Boileraansluitdoos + leiding (loos)
	enkelpoligeschakelaar		enkele wandcontactdoos t.b.v. wasmachine
	dubbele schakelaar		enkele wandcontactdoos t.b.v. mechanische ventilatie-unit
	wisselschakelaar		enkele wandcontactdoos t.b.v. cv ketel
	aansluitdoos t.b.v. mechanische ventilatie		rookmelder op het net
	plafondlichtpunt		thermostaataansluitdoos + leiding (loos)
	wandlichtpunt		afzuigpunt mechanische ventilatie (in plafond)
			afzuigpunt mechanische ventilatie (in wand)
			hemelwater afvoer
			wandlichtpunt (buiten op de gevel)
			toegang woning
			radiator
			(de ingetekende radiatoren zijn indicatief en niet op schaal)
			vrijstaande convector
			(de ingetekende convectoren zijn indicatief en niet op schaal)

Bovenkamp II Heerde  
 verkooptekening  
**woning type Gaspeldoorn met hoge hoek**  
 getekend BNR.: 135, 137  
 gespiegeld BNR.: 134, 136  
 schaal: 1: 50/1200  
 datum: 01-06-2011

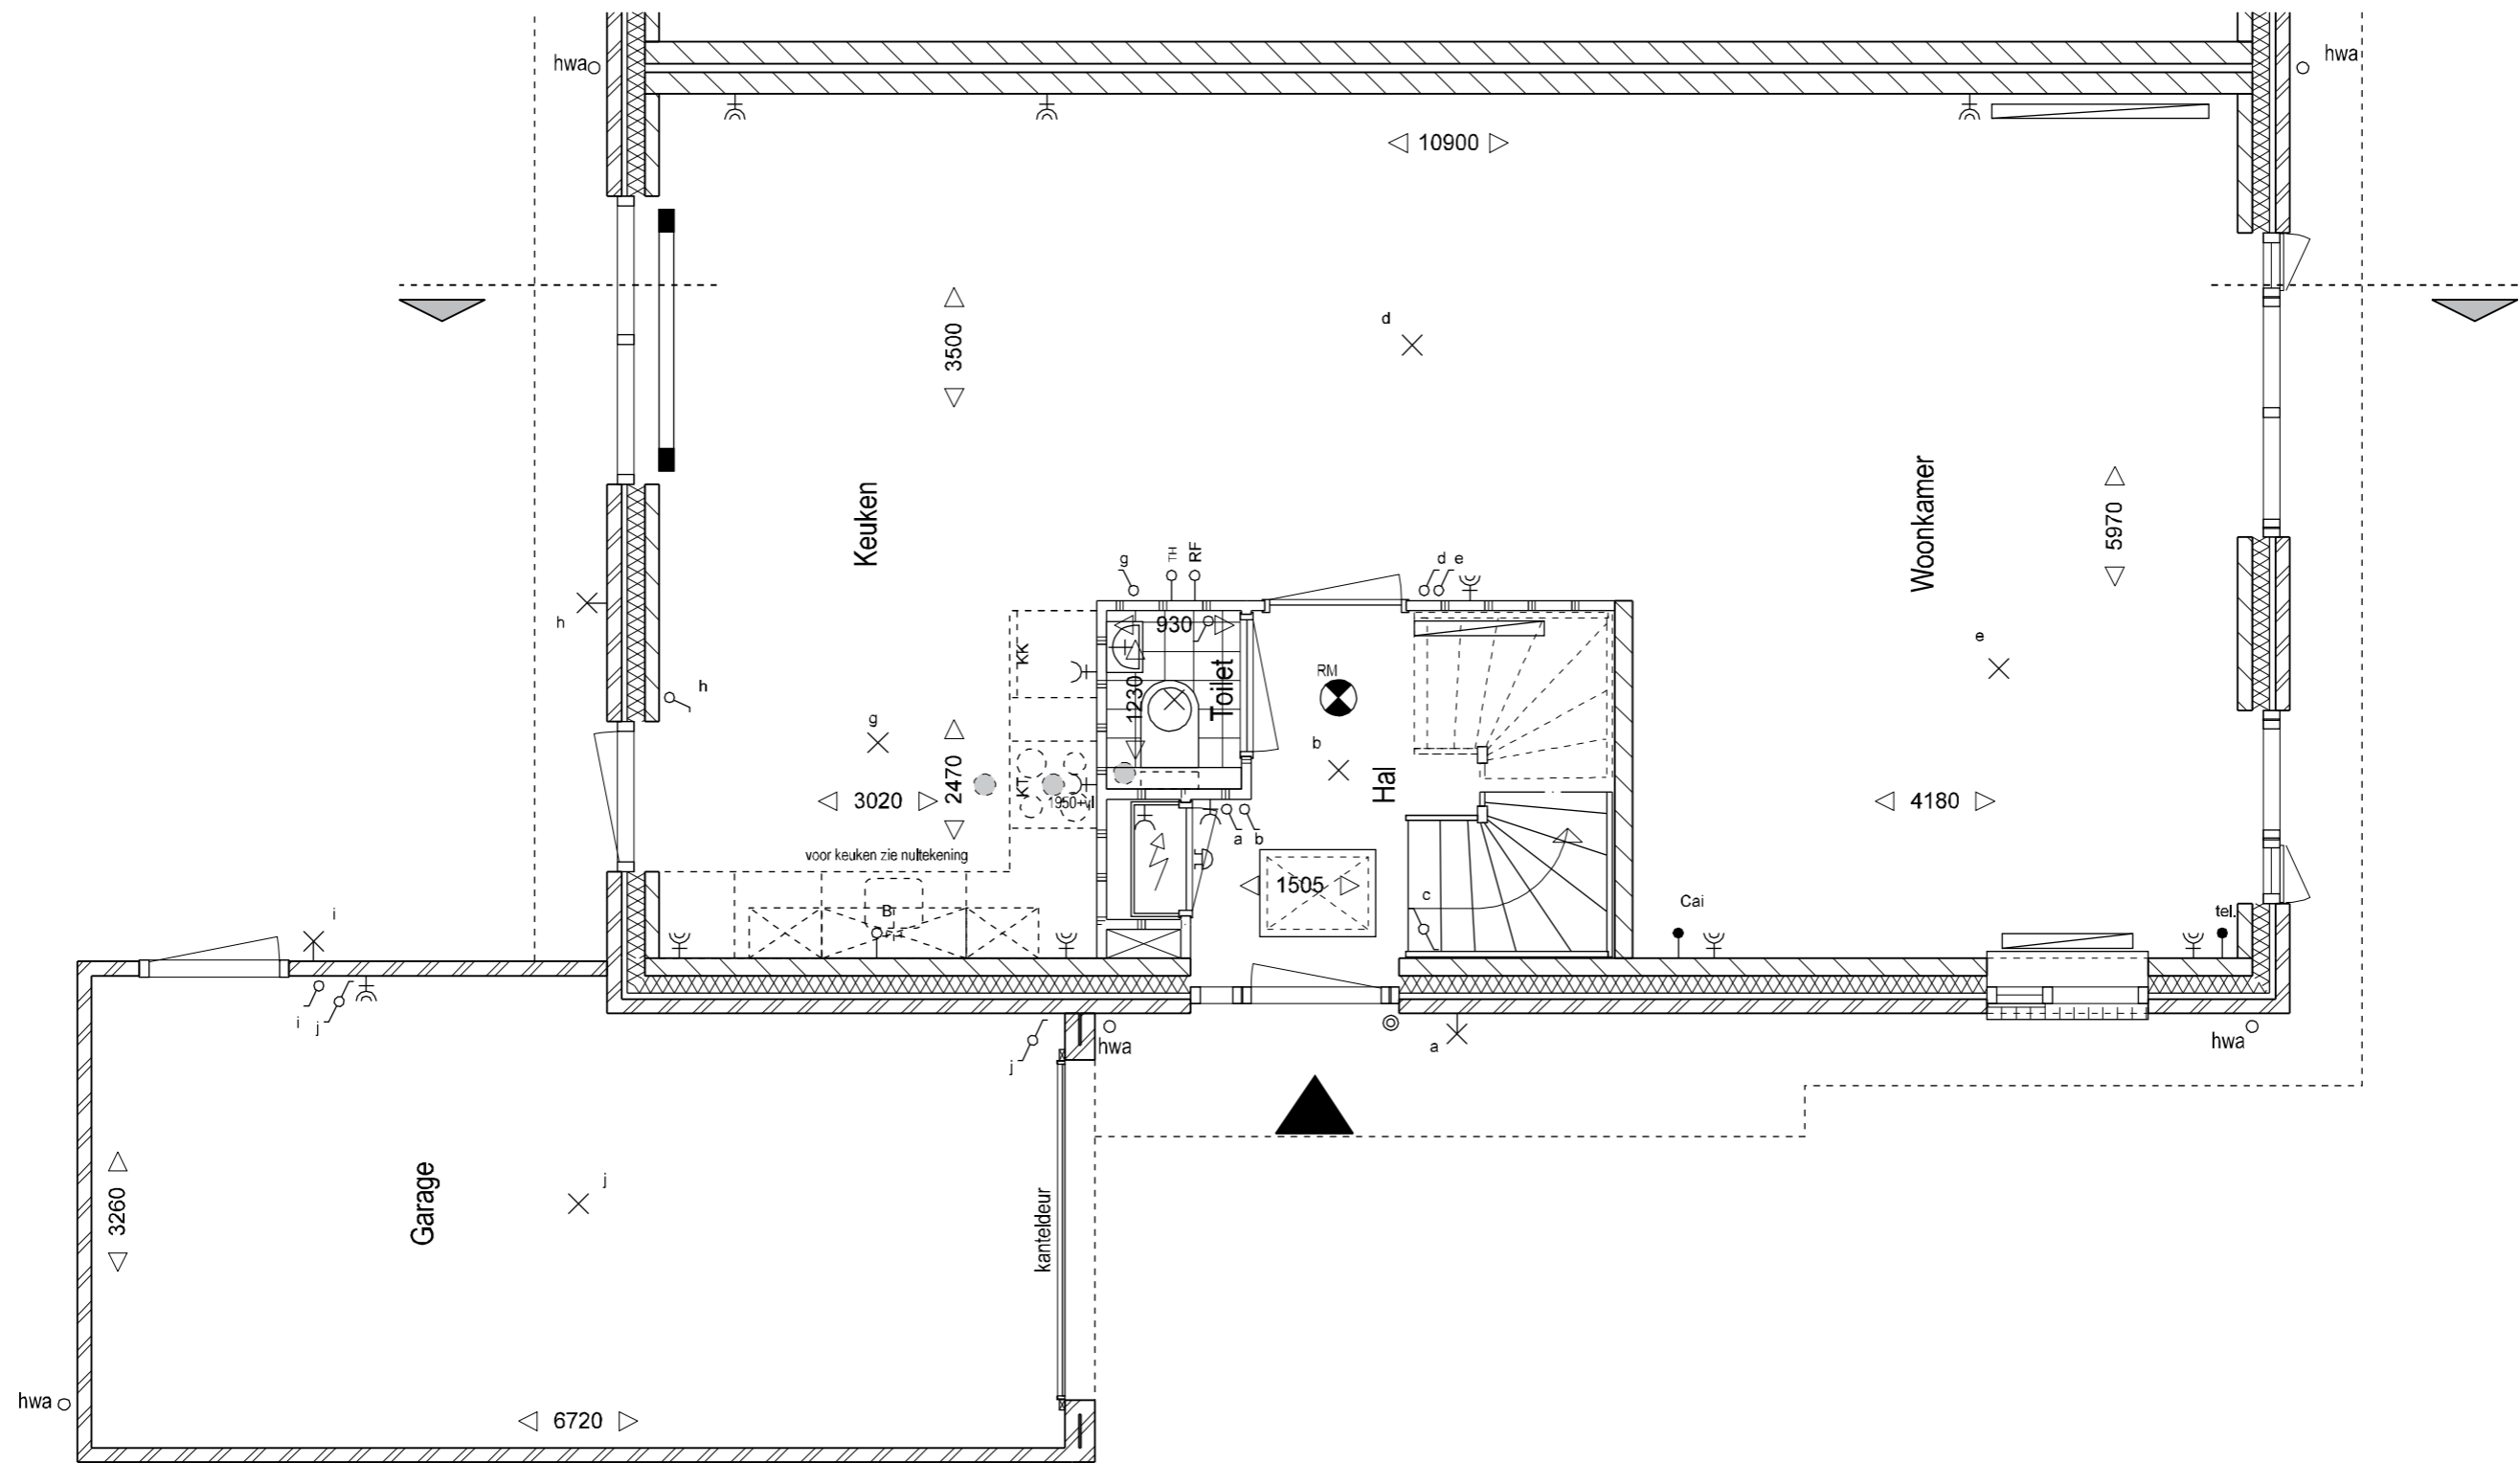


plattegrond begane grond

Bovenkamp II Heerde  
 verkooptekening  
**woning type Gaspeldoorn met hoge hoek**  
 getekend BNR.: 135, 137  
 gespiegeld BNR.: 134, 136  
 schaal: 1: 50  
 datum: 01-06-2011

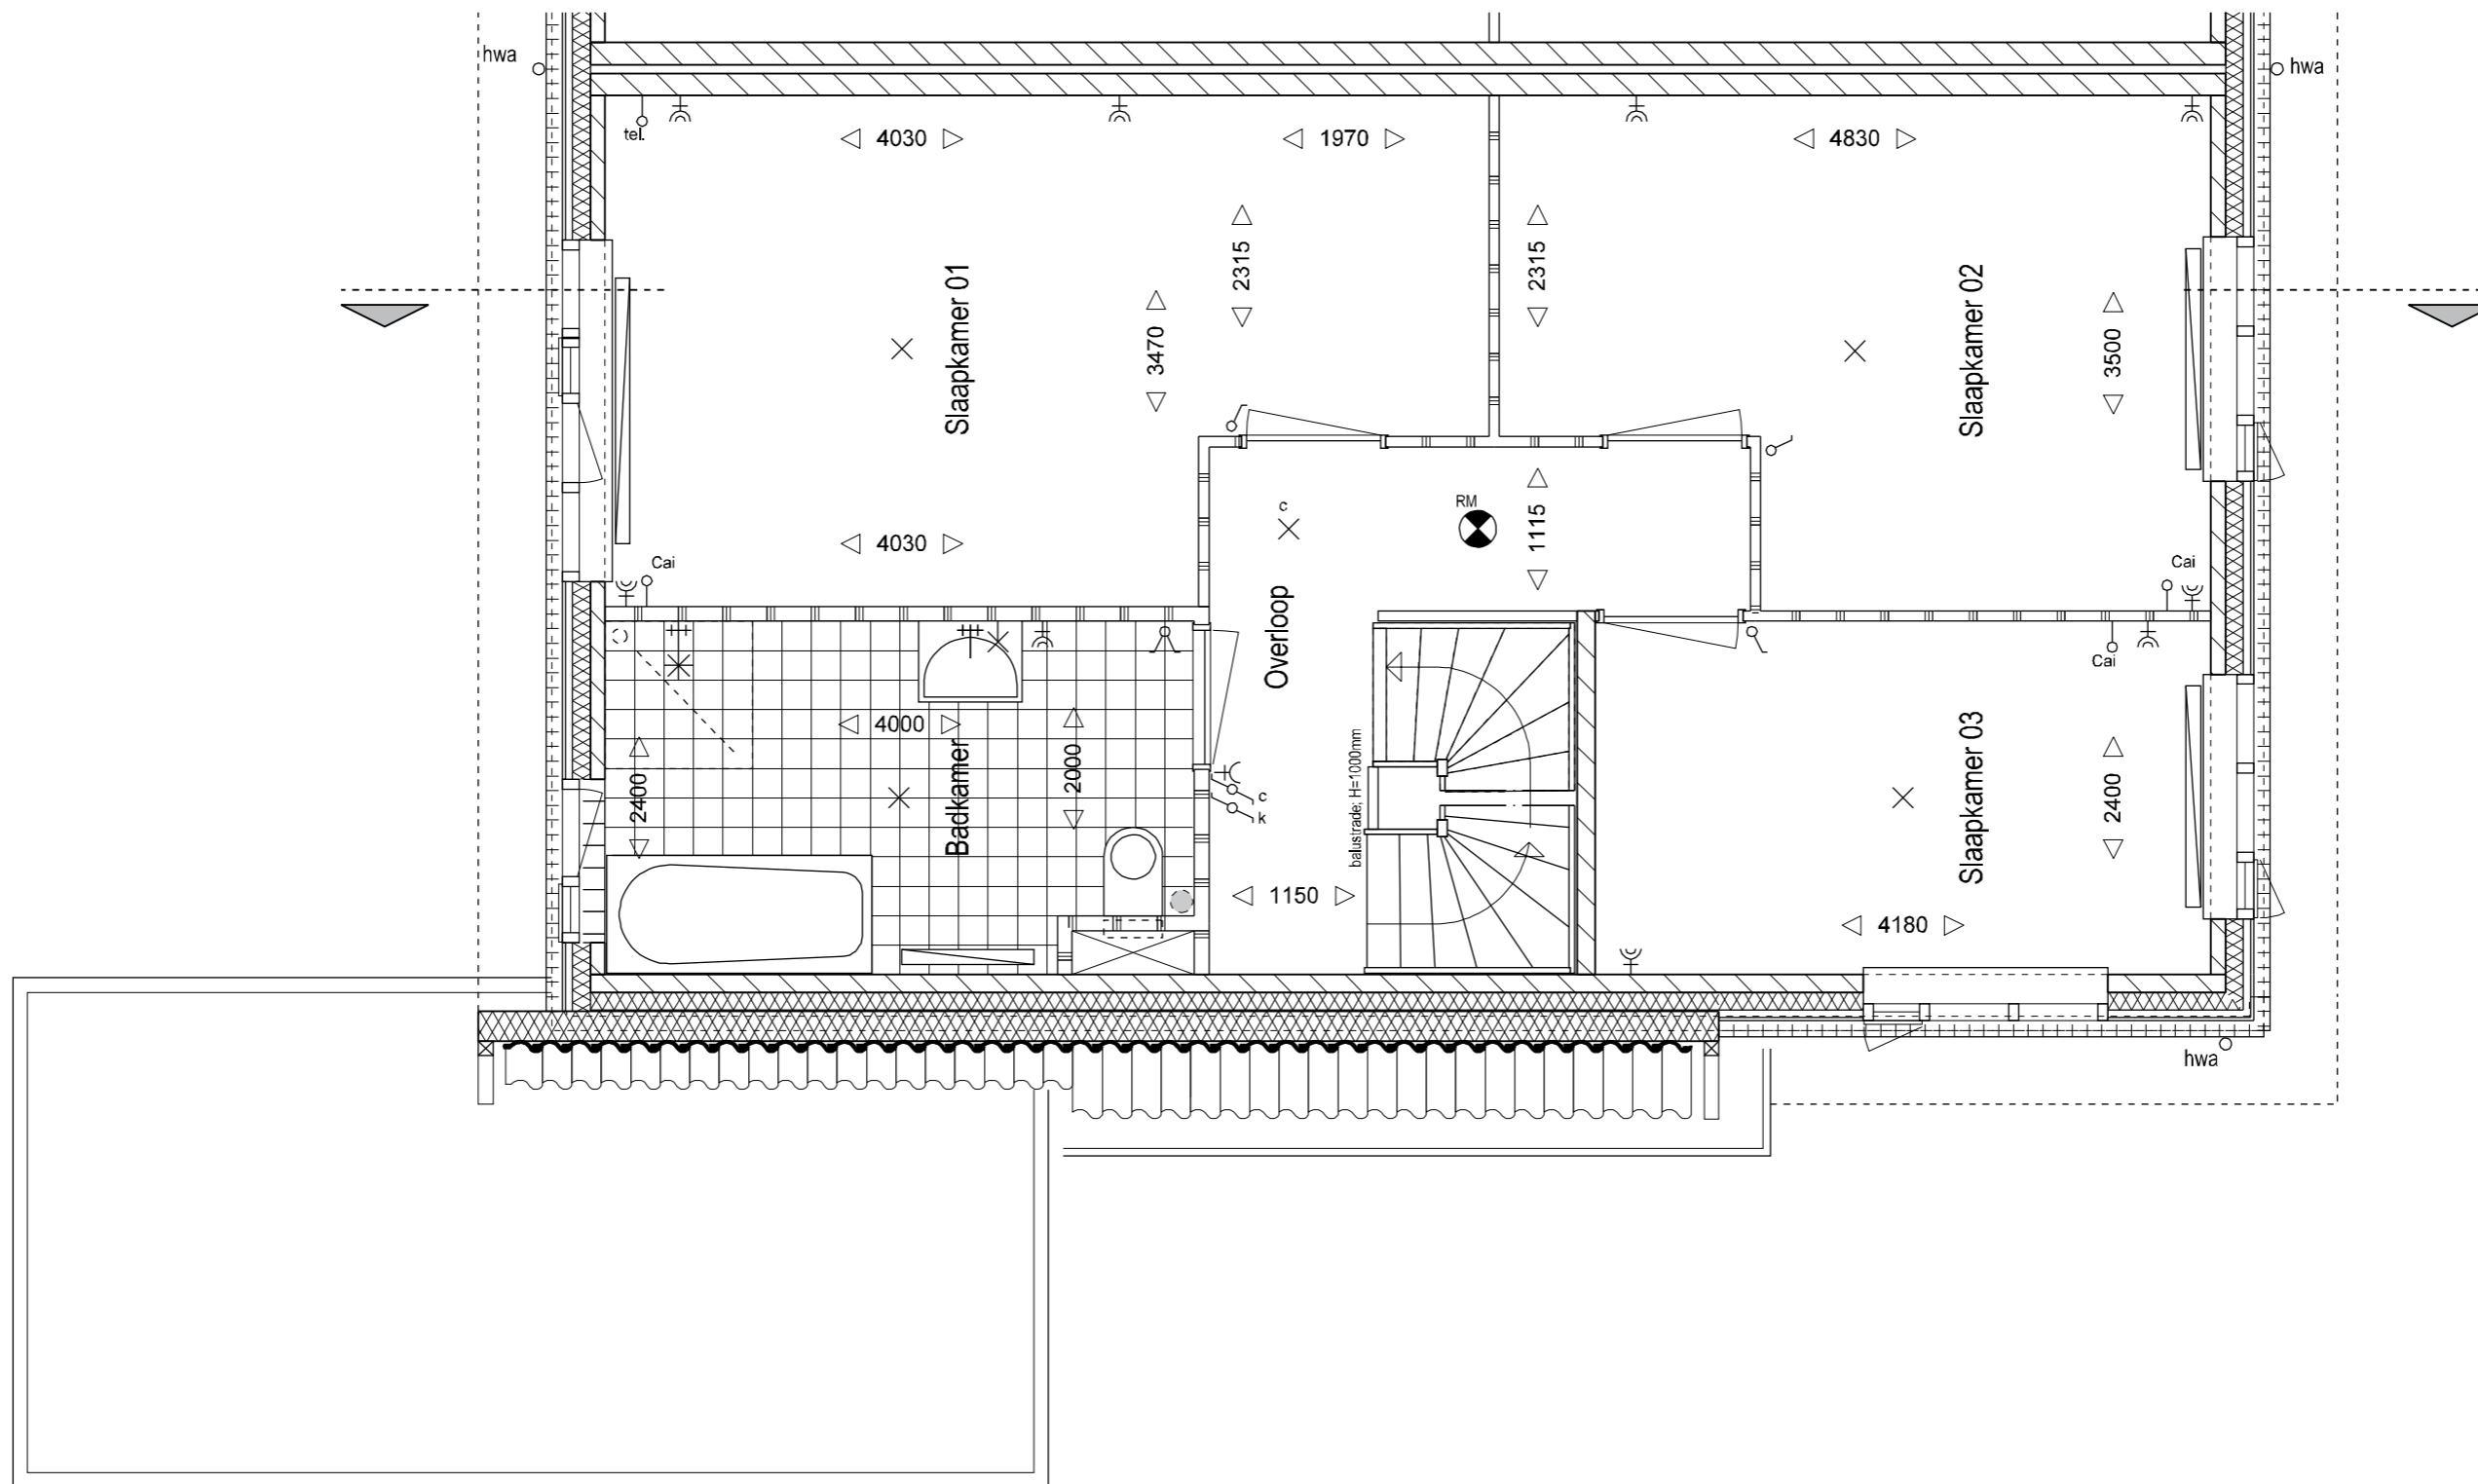

plattegrond 1e verdieping

Bovenkamp II Heerde  
 verkooptekening  
 woning type Gaspeldoorn met hoge hoek  
 getekend BNR.: 135, 137  
 gespiegeld BNR.: 134, 136  
 schaal: 1: 50  
 datum: 01-06-2011

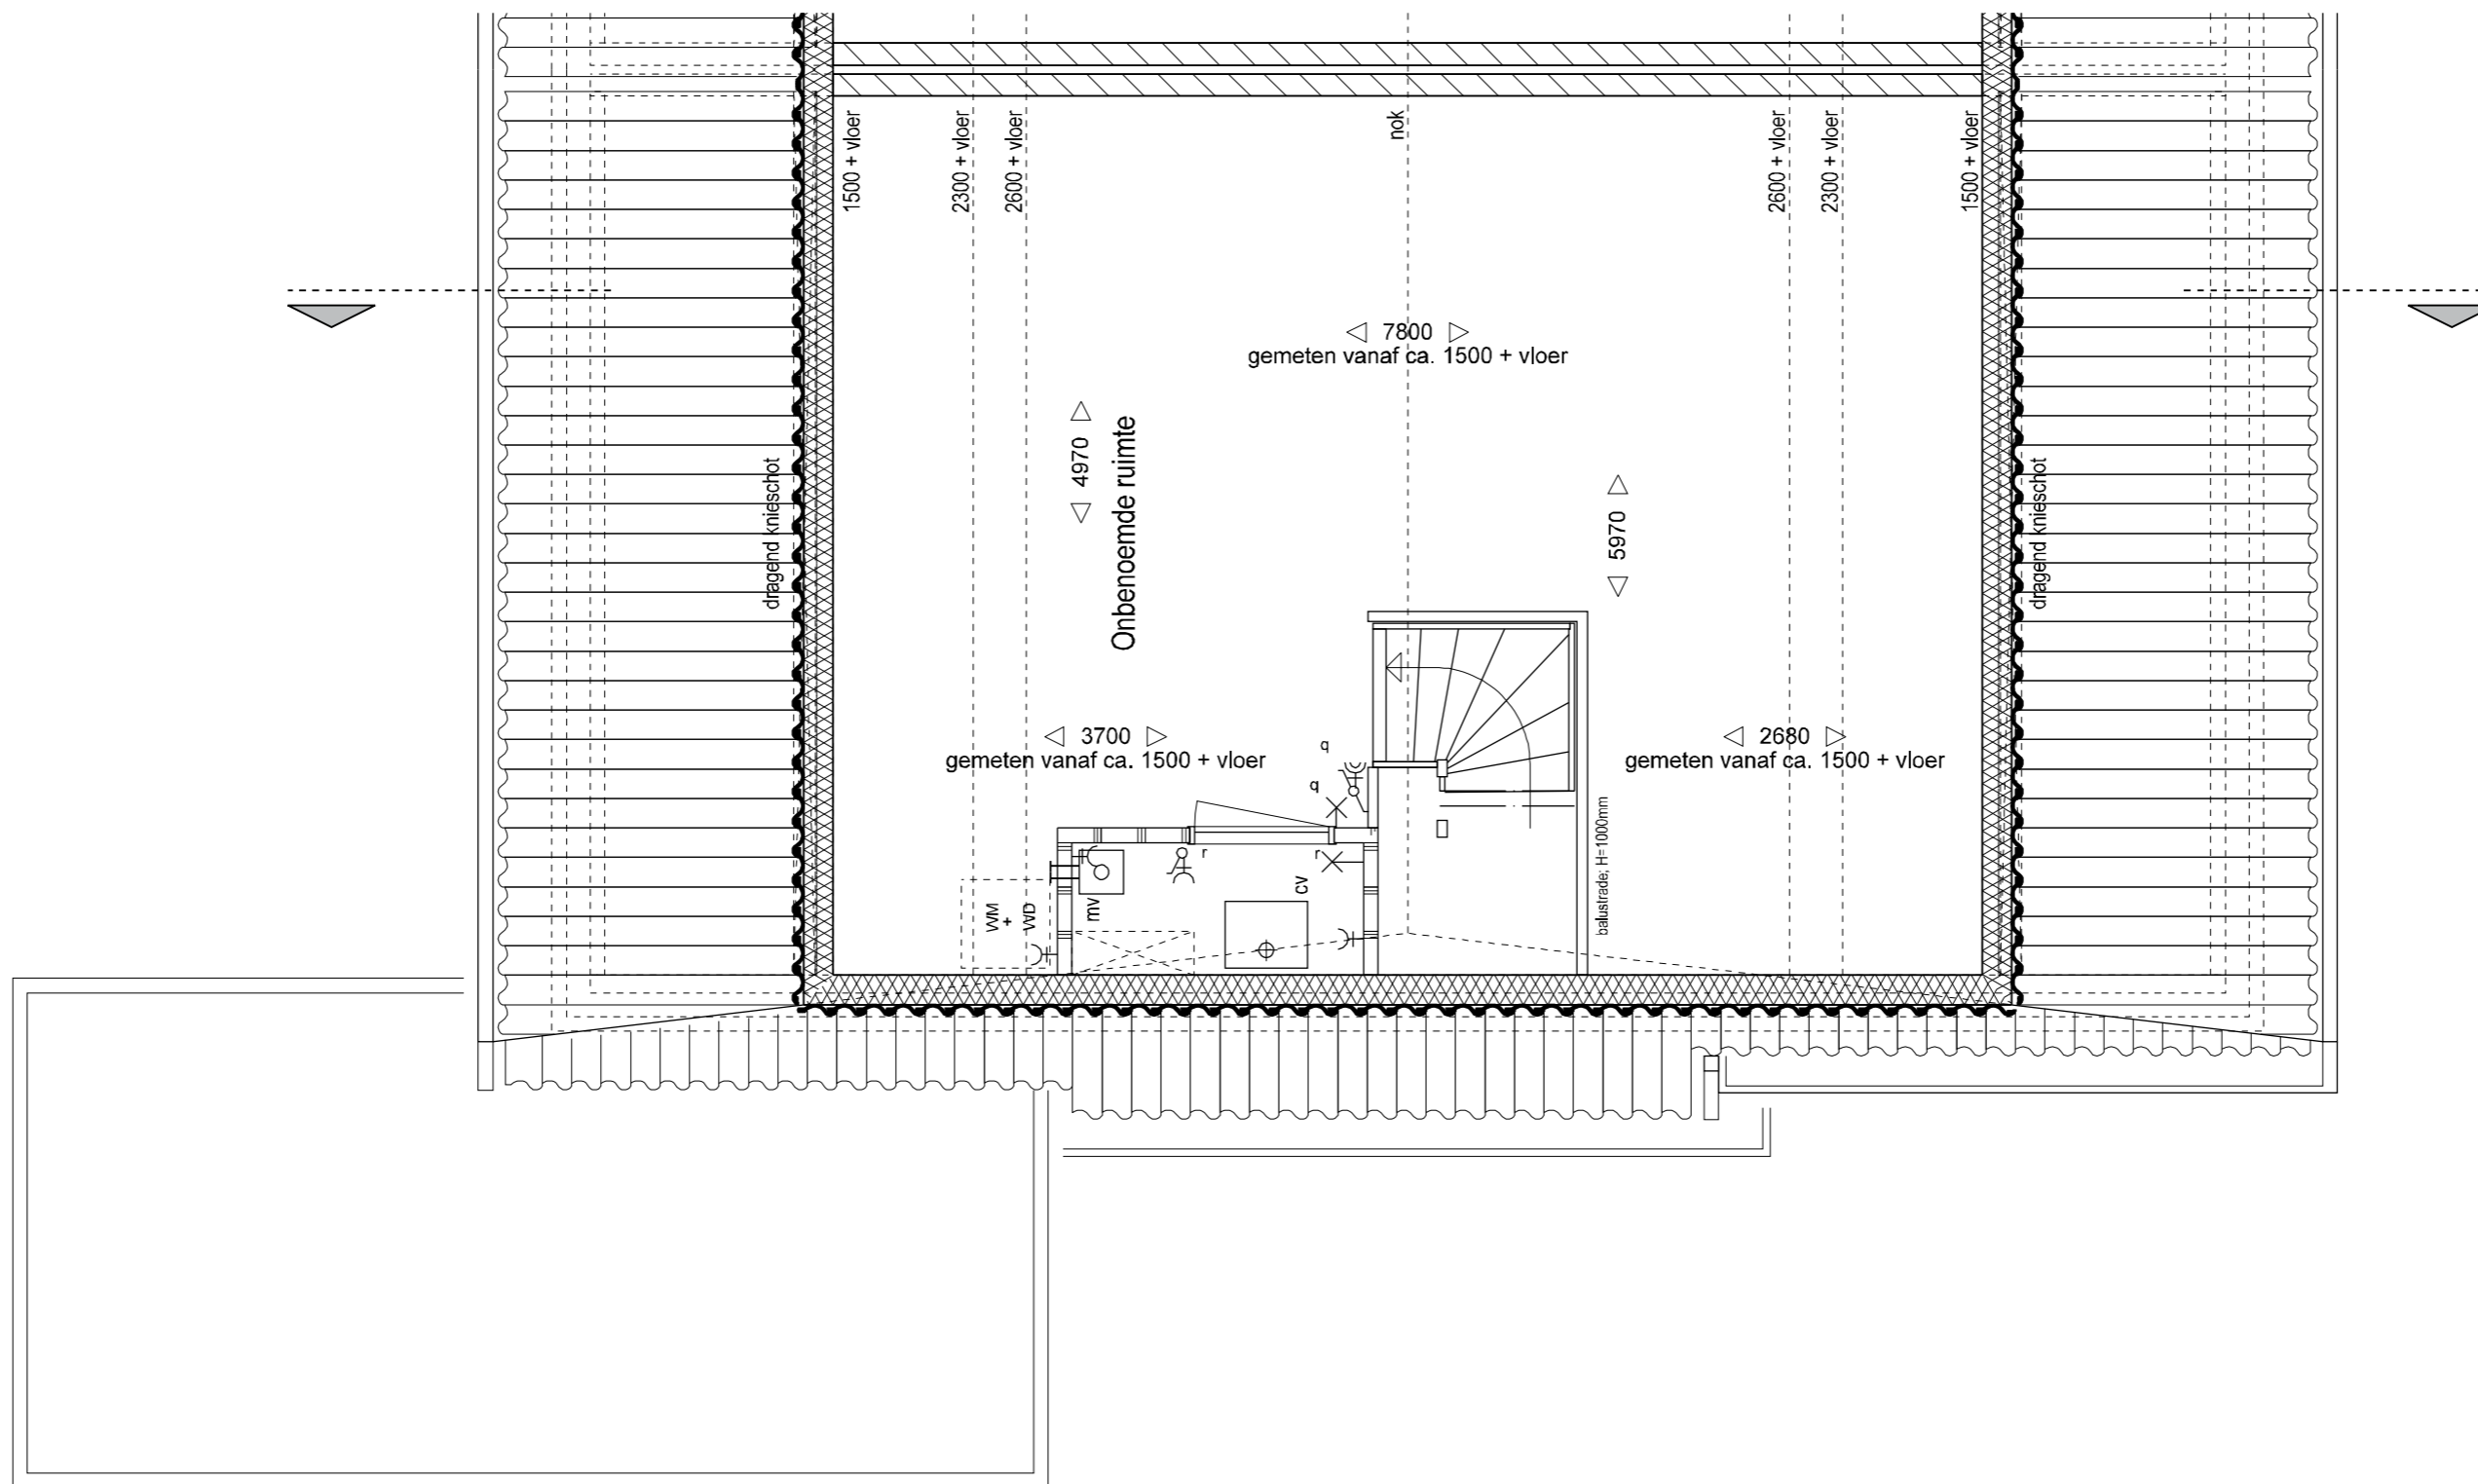

plattegrond 2e verdieping

Bovenkamp II Heerde  
 verkooptekening  
 woning type Gaspeldoorn met hoge hoek  
 getekend BNR.: 135, 137  
 gespiegeld BNR.: 134, 136  
 schaal: 1: 50  
 datum: 01-06-2011




B9-hh B9-hh s  
voorgevel Blok 35



B9-hh  
zijgevel




B9-hh s B9-hh  
achtergevel Blok 35



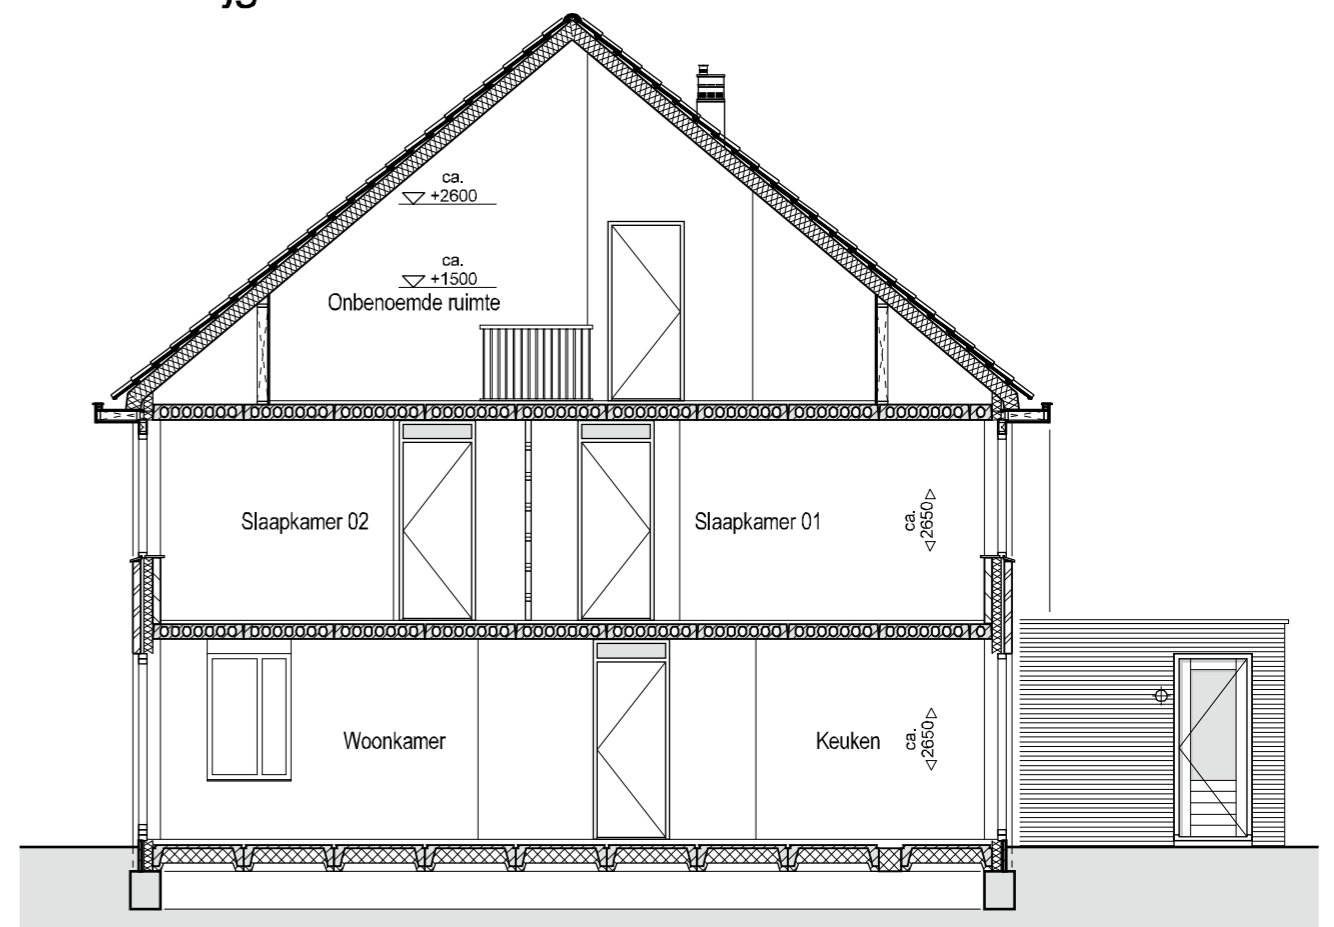


B9-hh  
doorsnede

Bovenkamp II Heerde  
verkooptekening  
woning type Gaspeldoorn met hoge hoek  
getekend BNR.: 135, 137  
schaal: 1: 100  
gespiegeld BNR.: 134, 136  
datum: 01-06-2011

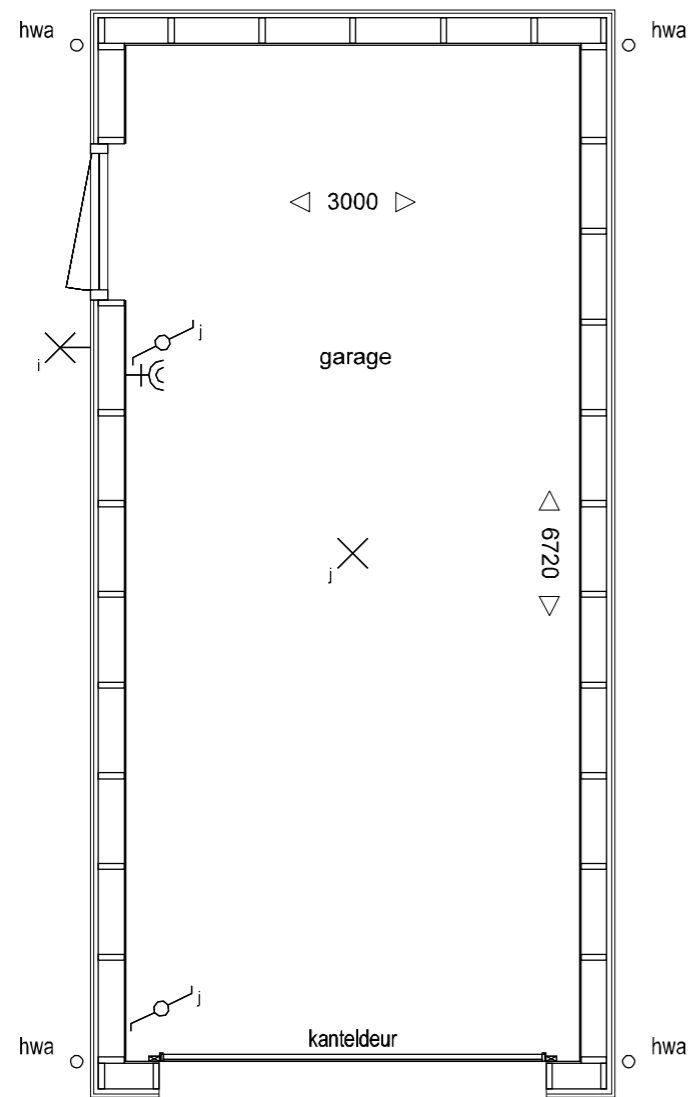

plattegrond garage

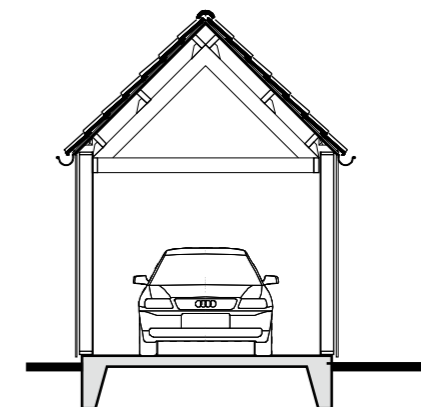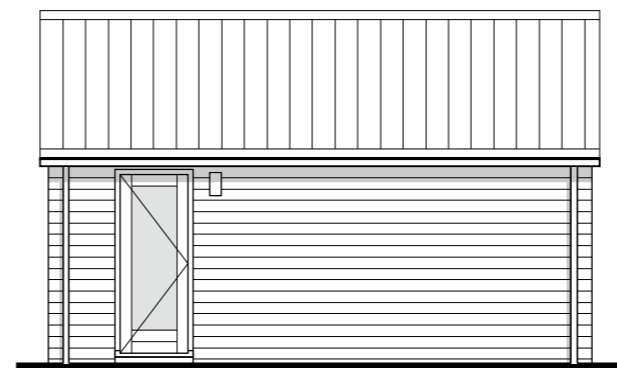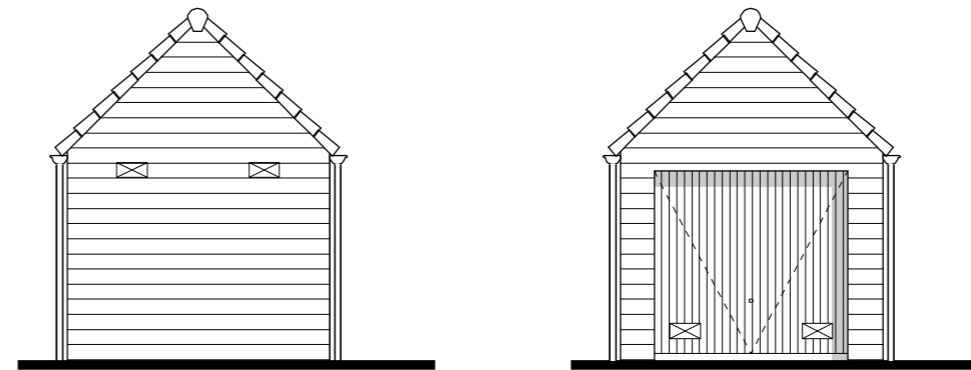

gevels + doorsnede garage

deze garage is alleen mogelijk bij BNR. 134

Bovenkamp II Heerde

verkooptekening


woning type Gaspeldoorn met hoge hoek

getekend BNR.: 135, 137

gespiegeld BNR.: 134, 136


schaal: 1: 50 / 100

datum: 01-06-2011

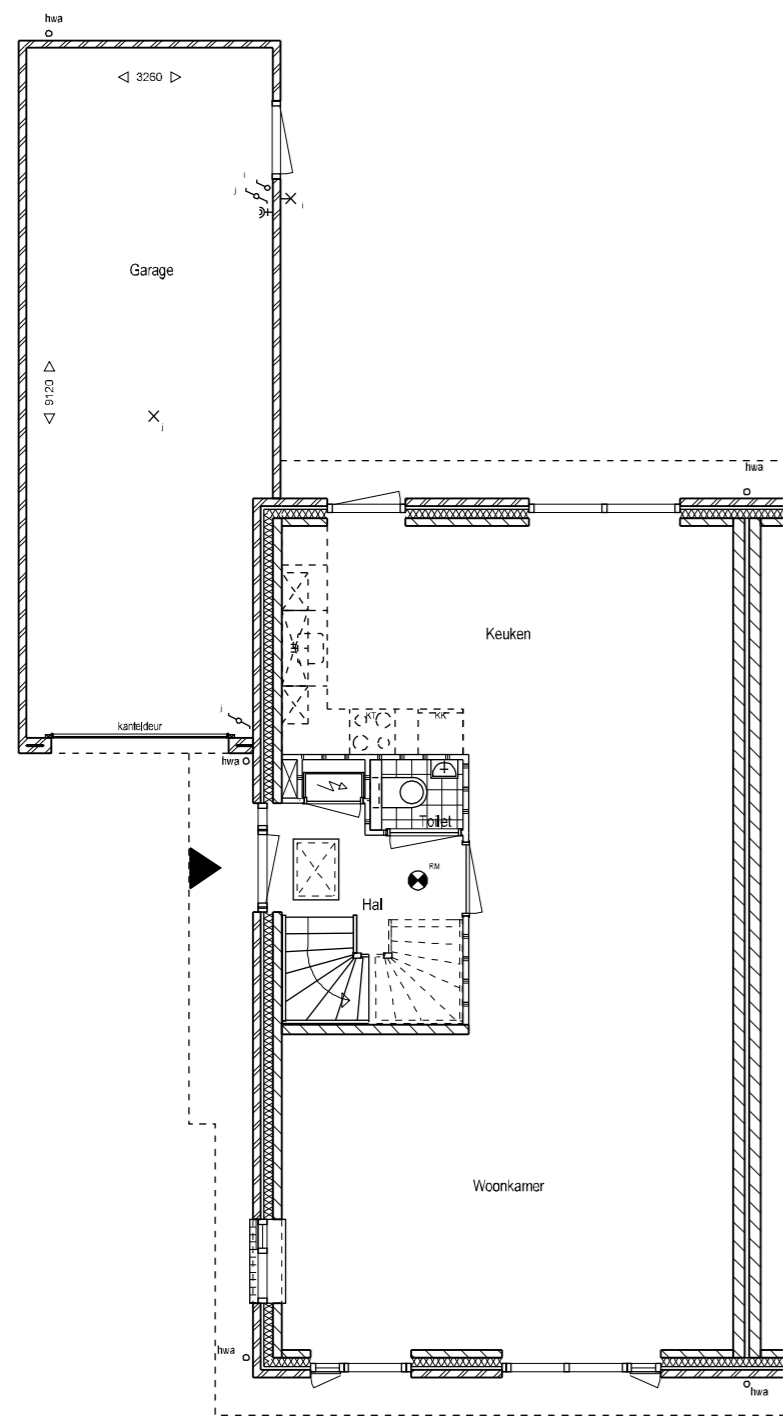


Begane grond

21 - Achterzijde; verlengde garage 2,4 meter  
(let op alleen mogelijk bij BNR. 135, 136 en 137)

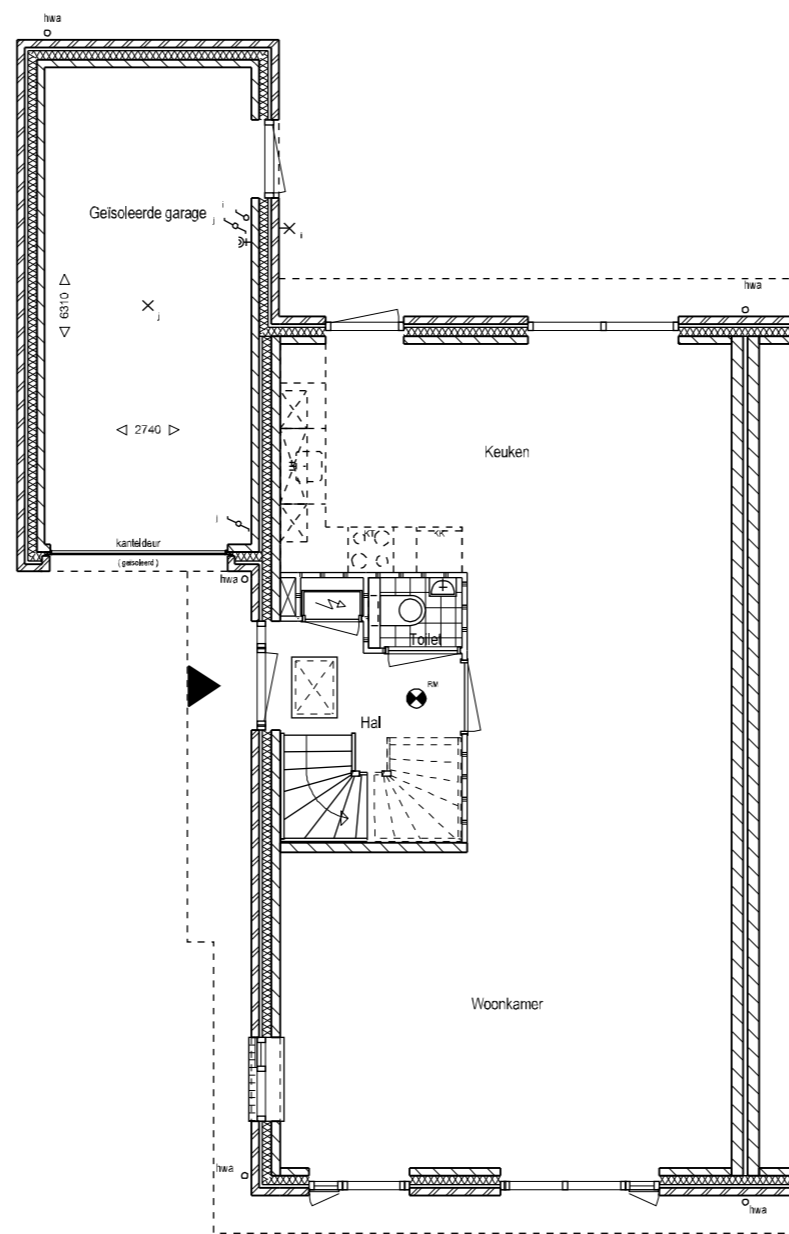




Begane grond

22 - Achterzijde; geïsoleerde garage  
(let op alleen mogelijk bij BNR. 135, 136 en 137)

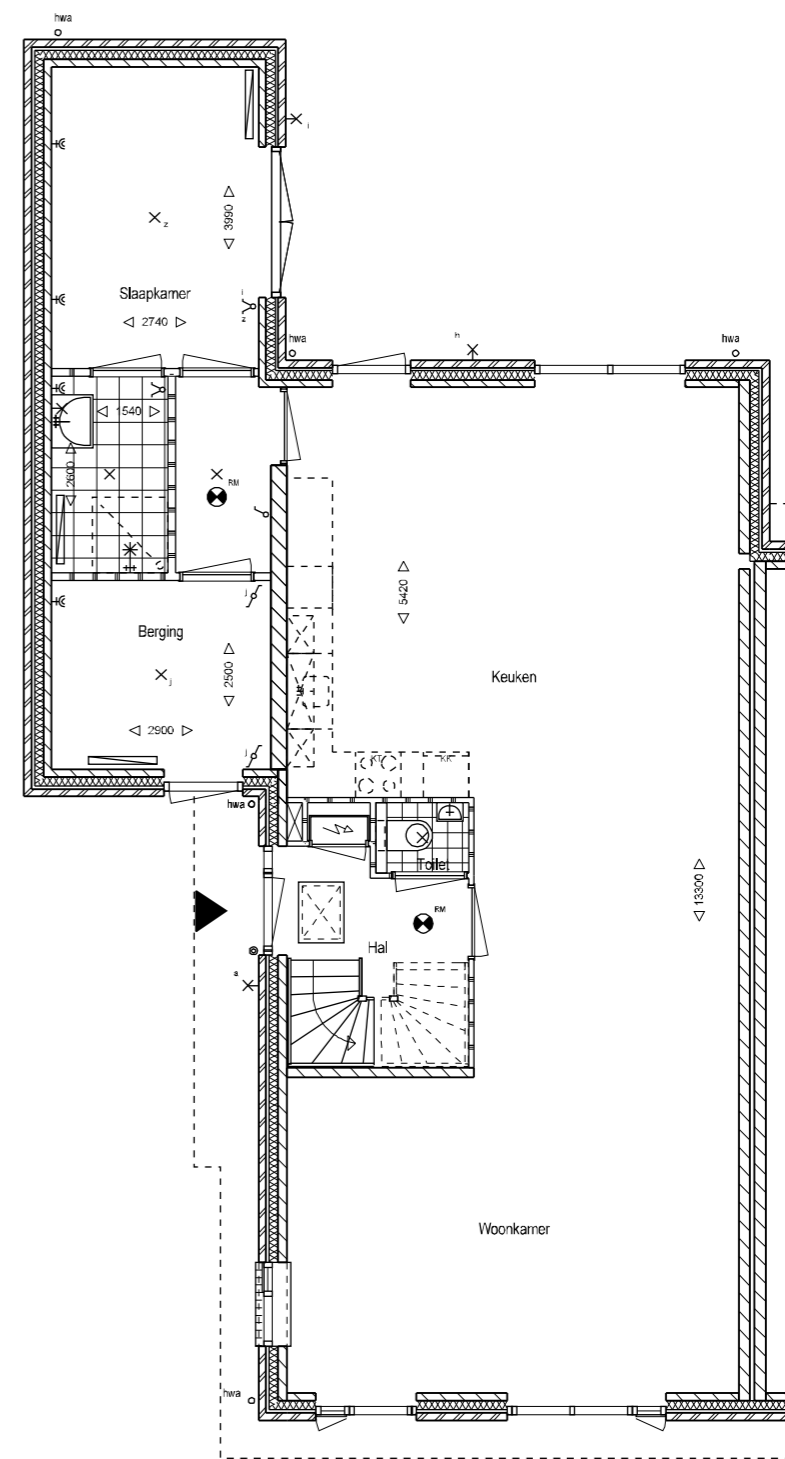


Begane grond

23 - Achterzijde; slaapkamer + badkamer in garage  
in combinatie met optie 30 (+ uitbouw 2,4 meter )  
(let op alleen mogelijk bij BNR. 135, 136 en 137)

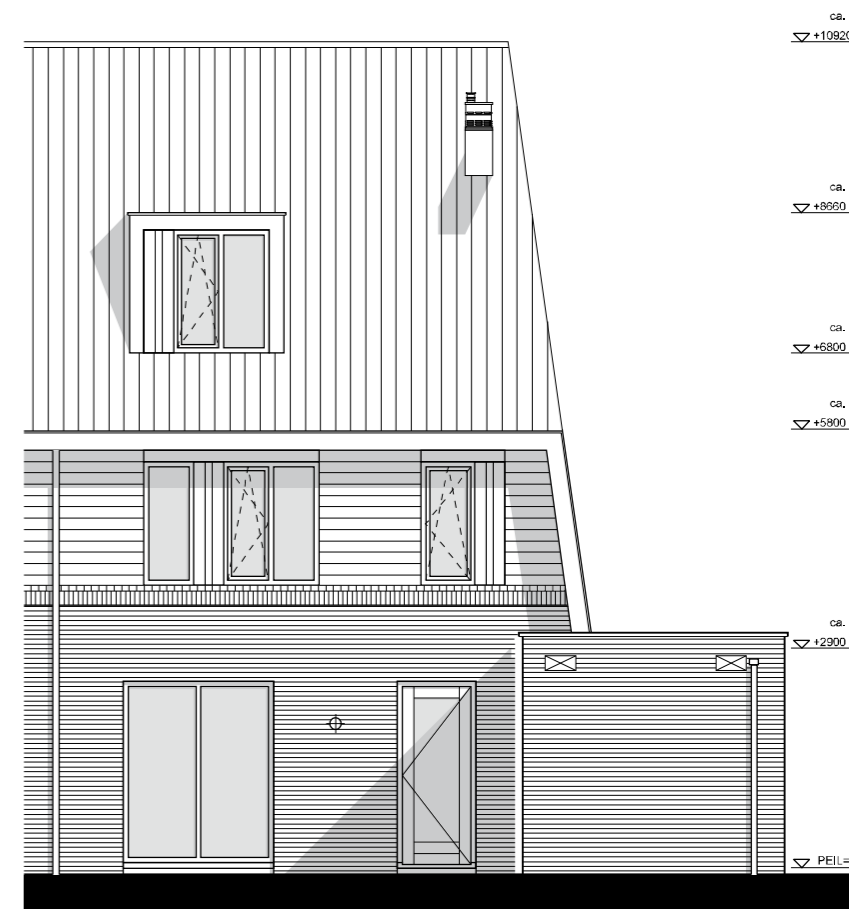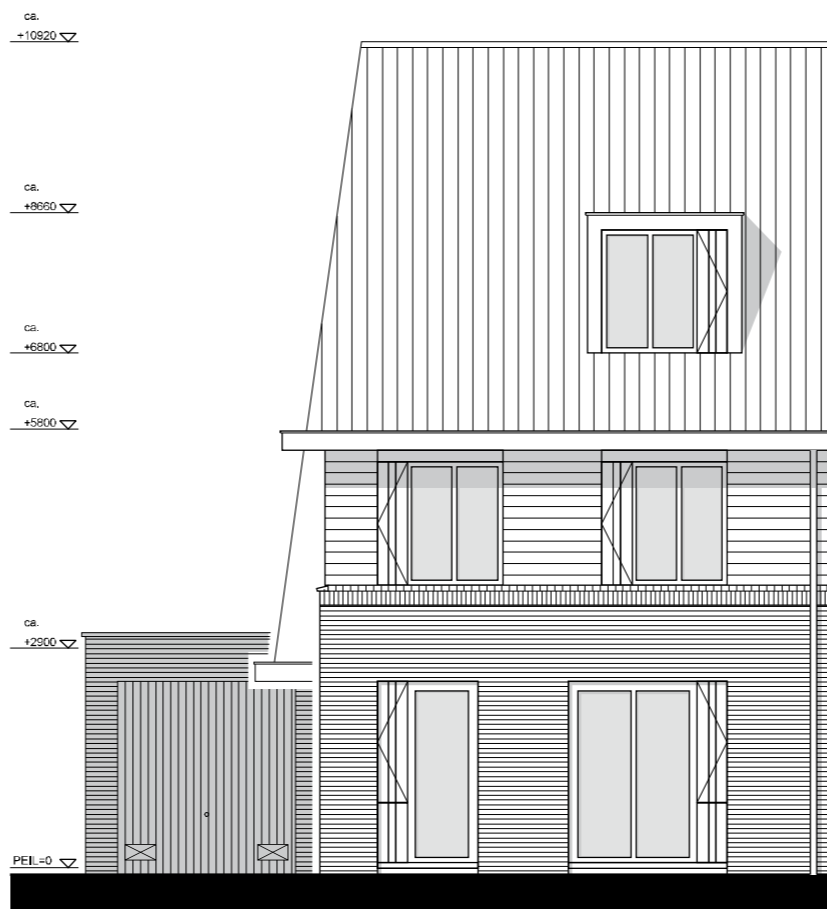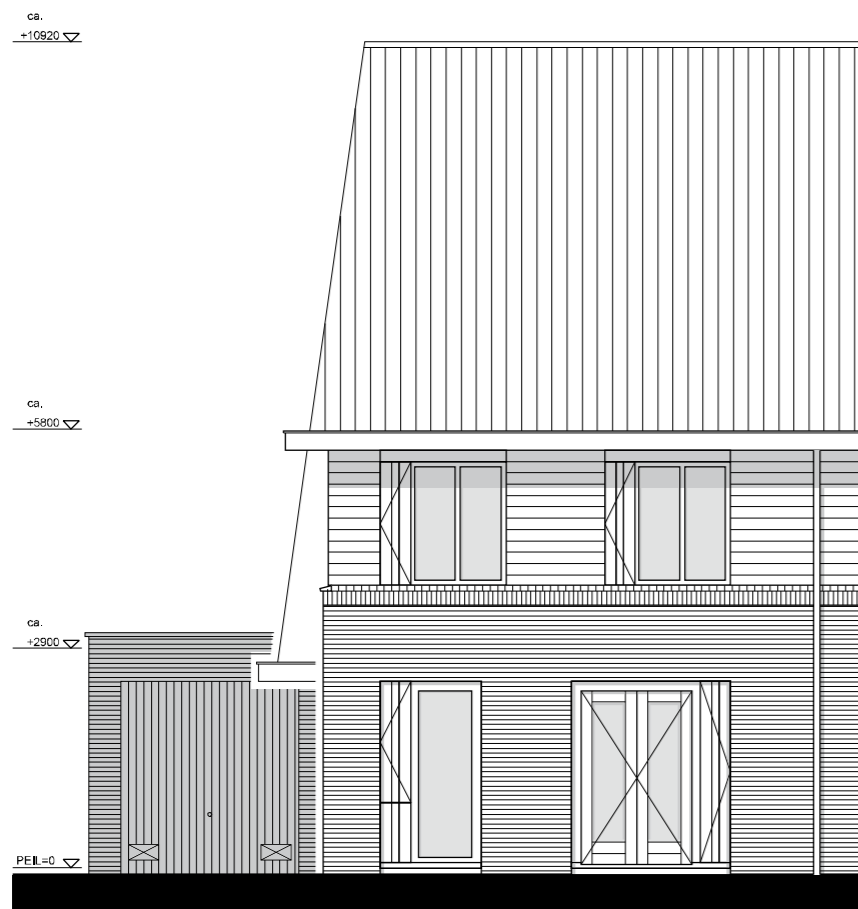


Voorgevel

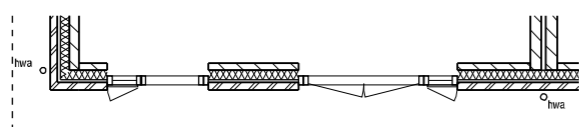


Begane grond

02 - Voorzijde; dubbele deur

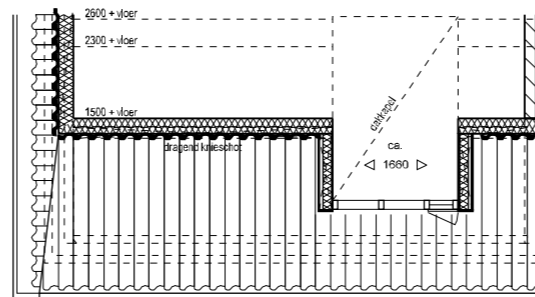

2e Verdieping

24 - Voorzijde; dakkapel ( enkel )

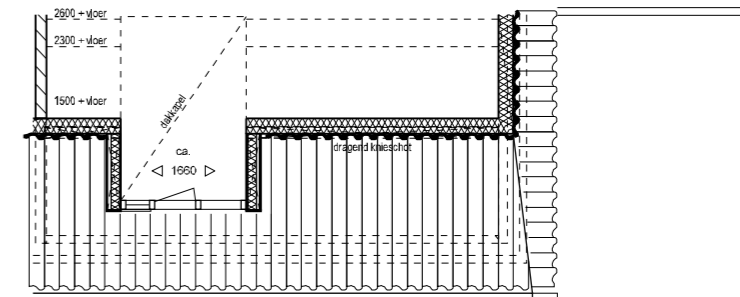

2e Verdieping

25 - Achterzijde; dakkapel ( enkel )

let op: beeld gaat alleen om dakkapel  
BNR. 134 heeft geen aangebouwde garage

Bovenkamp II Heerde

verkooptekening

woning type Gaspeldoorn met hoge hoek


getekend BNR.: 135, 137

schaal: 1: 100

gespiegeld BNR.: 134, 136


datum: 16-06-2011

opties

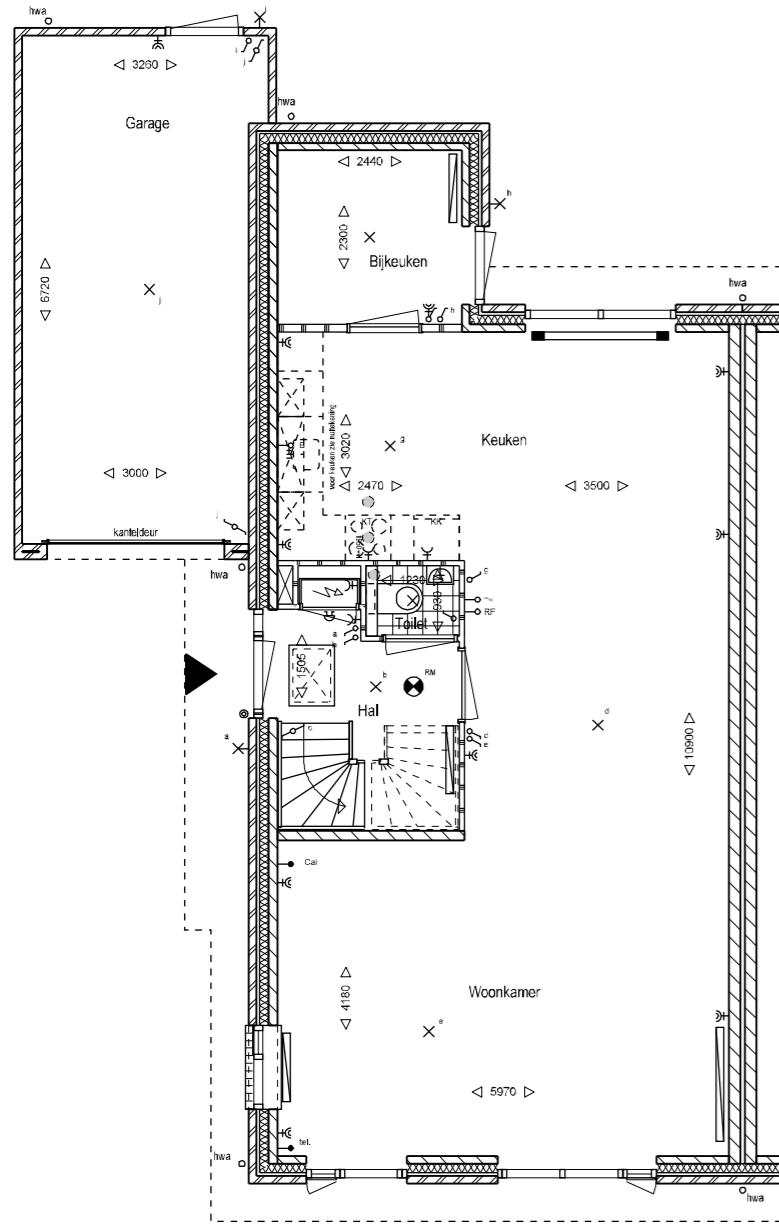


Begane grond

28 - Achterzijde; bijkeuken

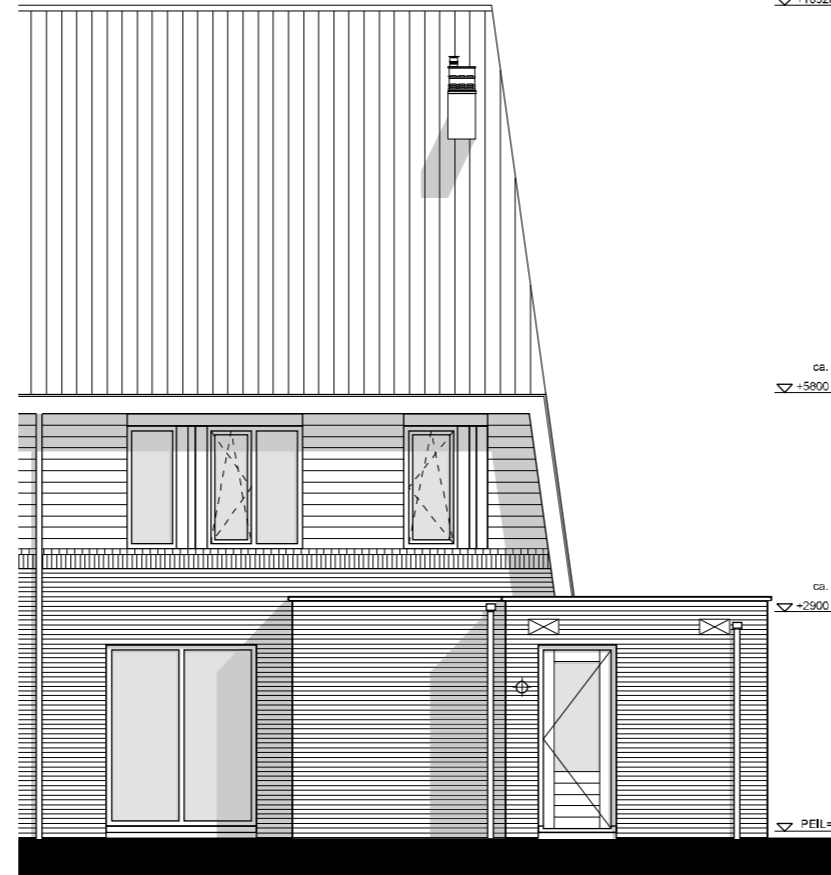


28 - Achterzijde; bijkeuken

let op: beeld gaat alleen om bijkeuken  
BNR. 134 heeft geen aangebouwde garage

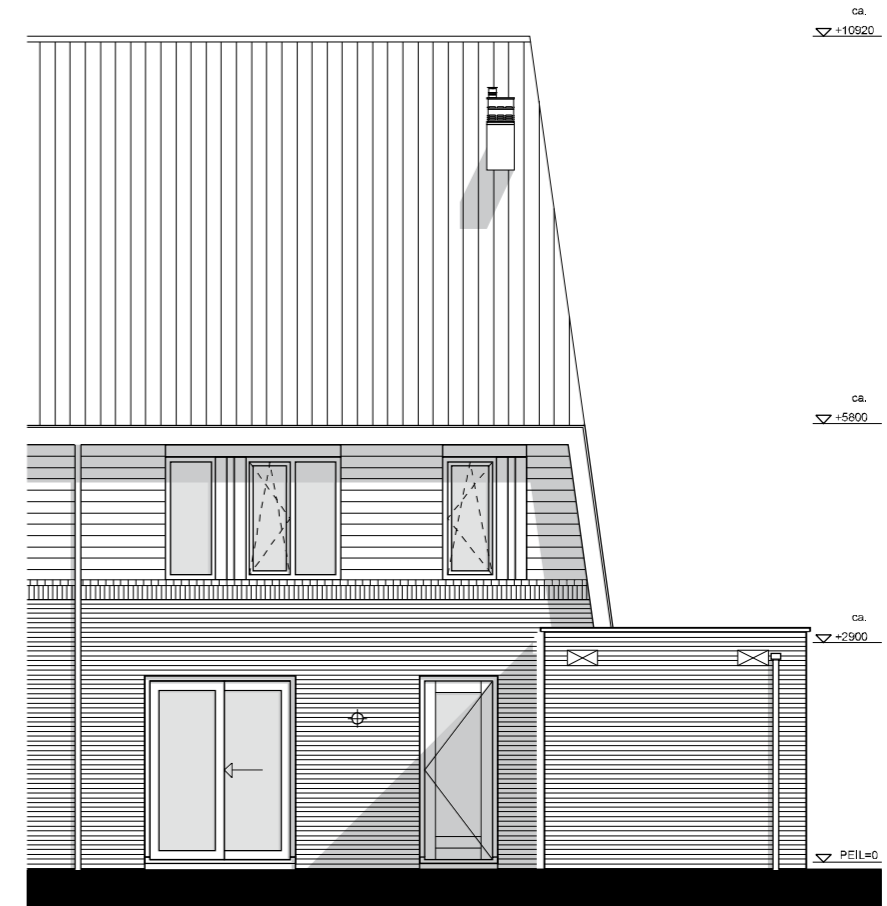

Begane grond

04 - Achterzijde; schuifpui

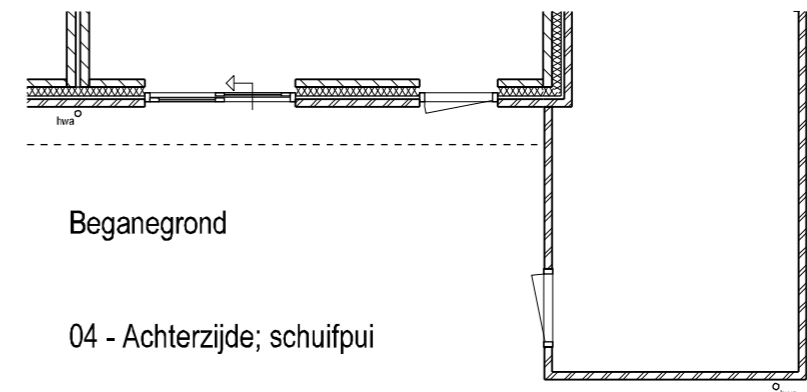

Bovenkamp II Heerde

verkooptekening

woning type Gaspeldoorn met hoge hoek

getekend BNR.: 135, 137


schaal: 1: 100

gespiegeld BNR.: 134, 136



datum: 16-06-2011

opties

29A - Achterzijde; uitbouw 1,2 meter  
incl. dubbele deur

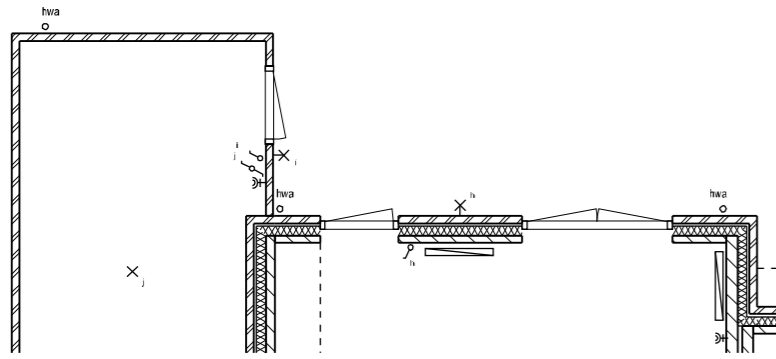


30A - Achterzijde; uitbouw 2,4 meter  
incl. dubbele deur

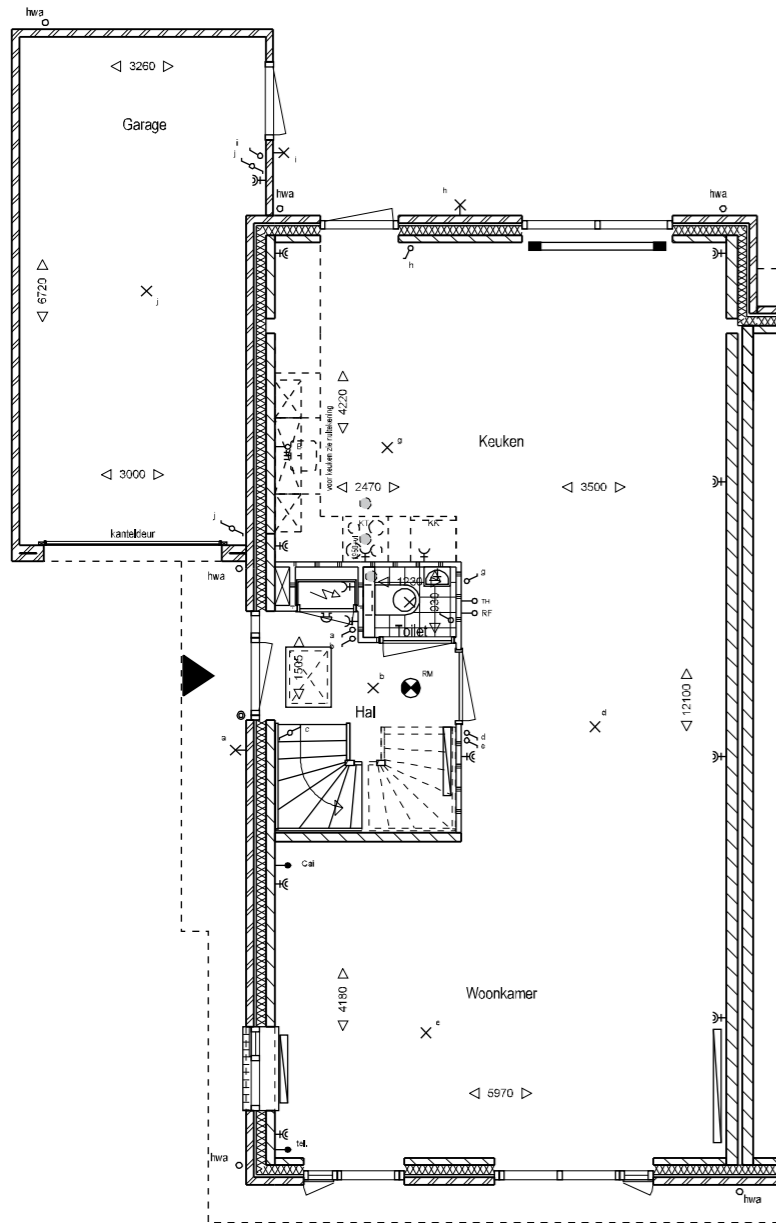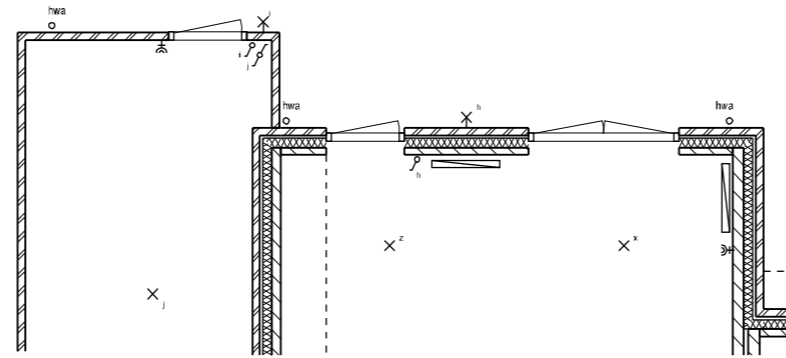


Begane grond

29 - Achterzijde; uitbouw 1,2 meter

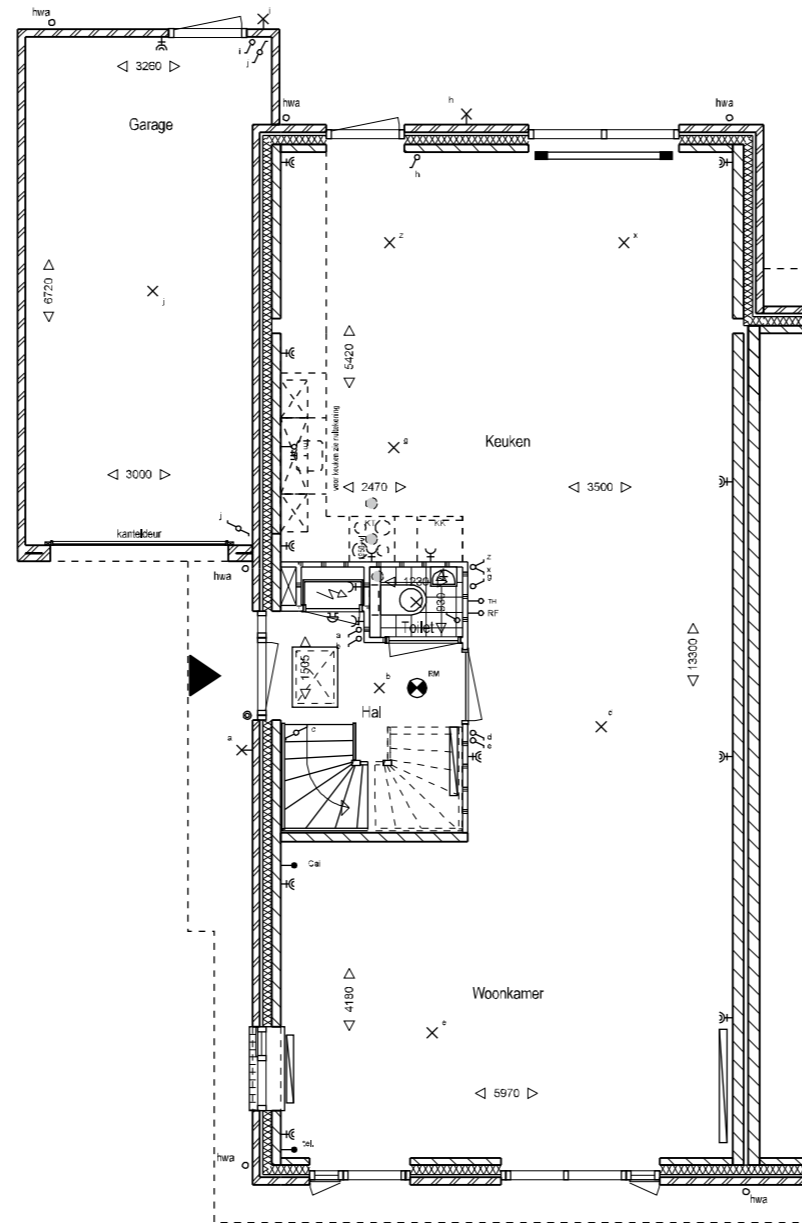

Begane grond

30 - Achterzijde; uitbouw 2,4 meter

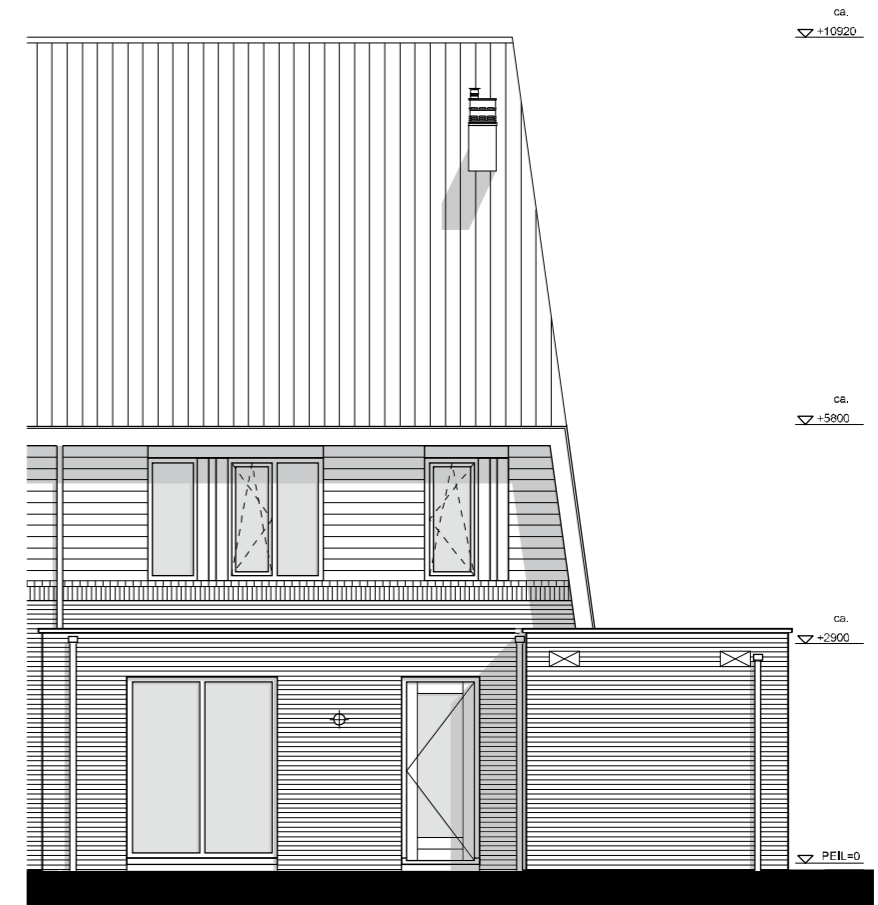

29 - Achterzijde; uitbouw 1,2 meter

let op: beeld gaat alleen om achteruitbouw  
BNR. 134 heeft geen aangebouwde garage

Bovenkamp II Heerde

verkooptekening

woning type Gaspeldoorn met **logieshoek**


getekend BNR.: 135, 137

schaal: 1: 100


gespiegeld BNR.: 134, 136

datum: 16-06-2011


opties

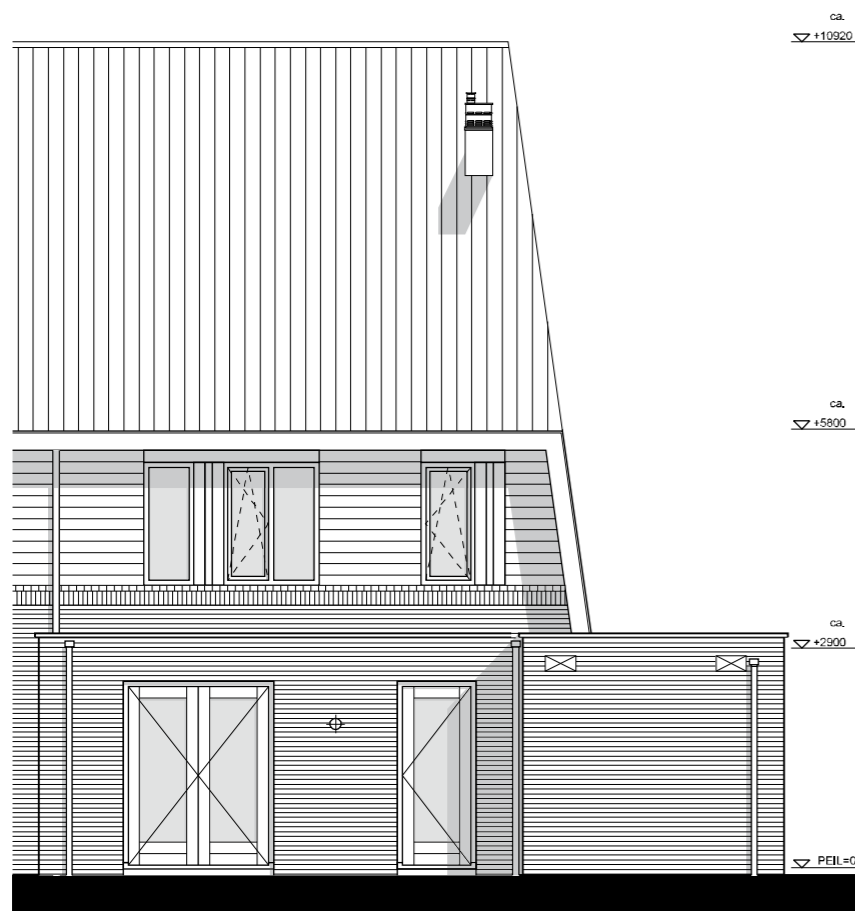

29A - Achterzijde; uitbouw 1,2 meter  
incl. dubbele deur

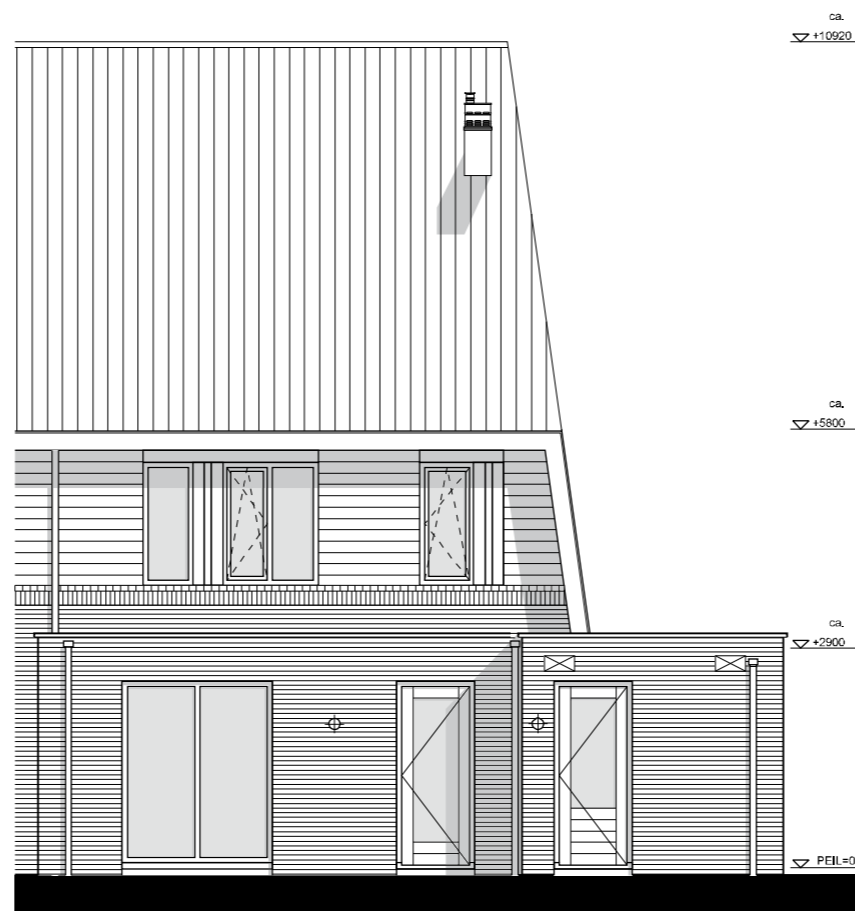

30 - Achterzijde; uitbouw 2,4 meter

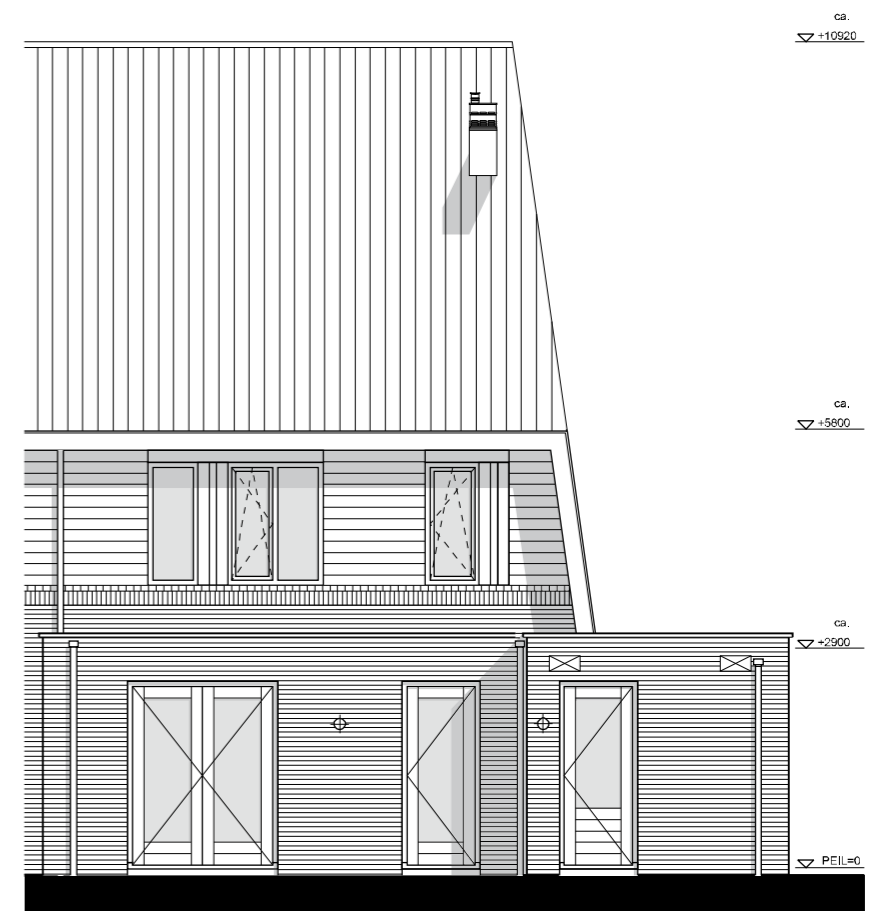

30A - Achterzijde; uitbouw 2,4 meter  
incl. dubbele deur

let op: beeld gaat alleen om achteruitbouw  
BNR. 134 heeft geen aangebouwde garage

Bovenkamp II Heerde

verkooptekening

woning type Gaspeldoorn met hoge hoek


getekend BNR.: 135, 137

schaal: 1: 100

gespiegeld BNR.: 134, 136


datum: 16-06-2011

opties

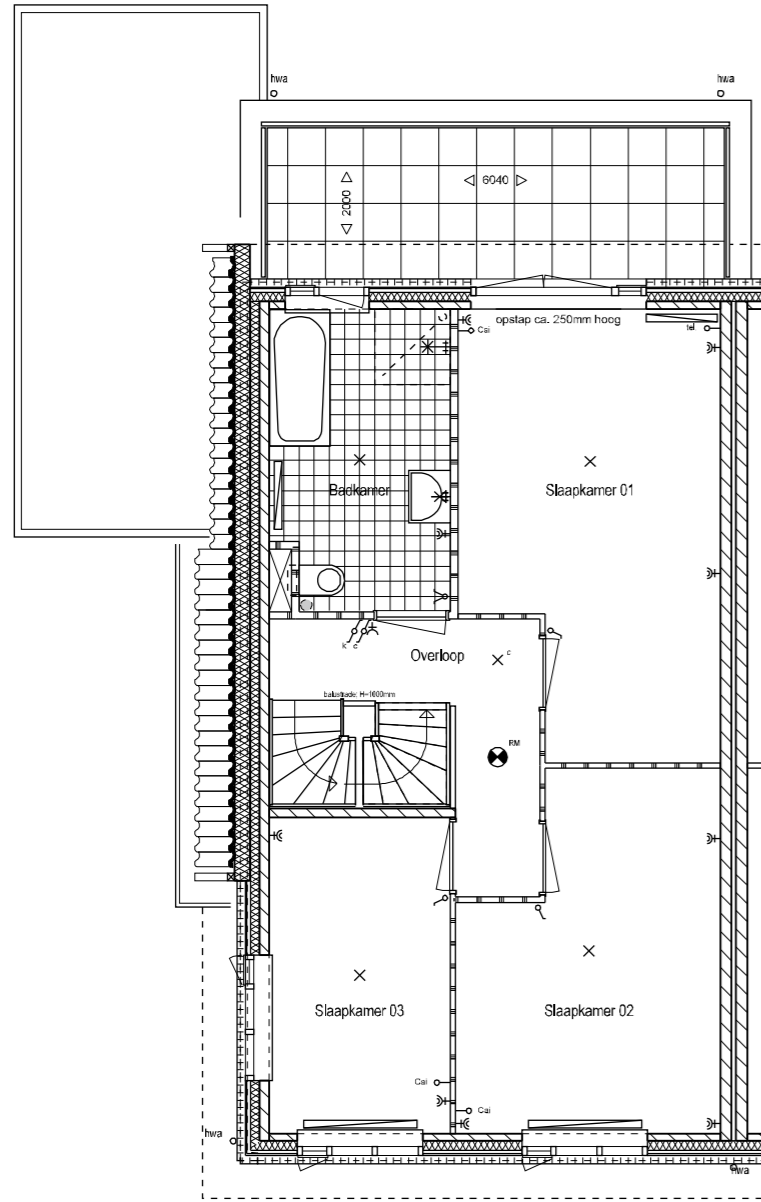

1e verdieping

31 - Achterzijde; dakterras op uitbouw  
in combinatie met optie 30 (+ uitbouw 2,4 meter)

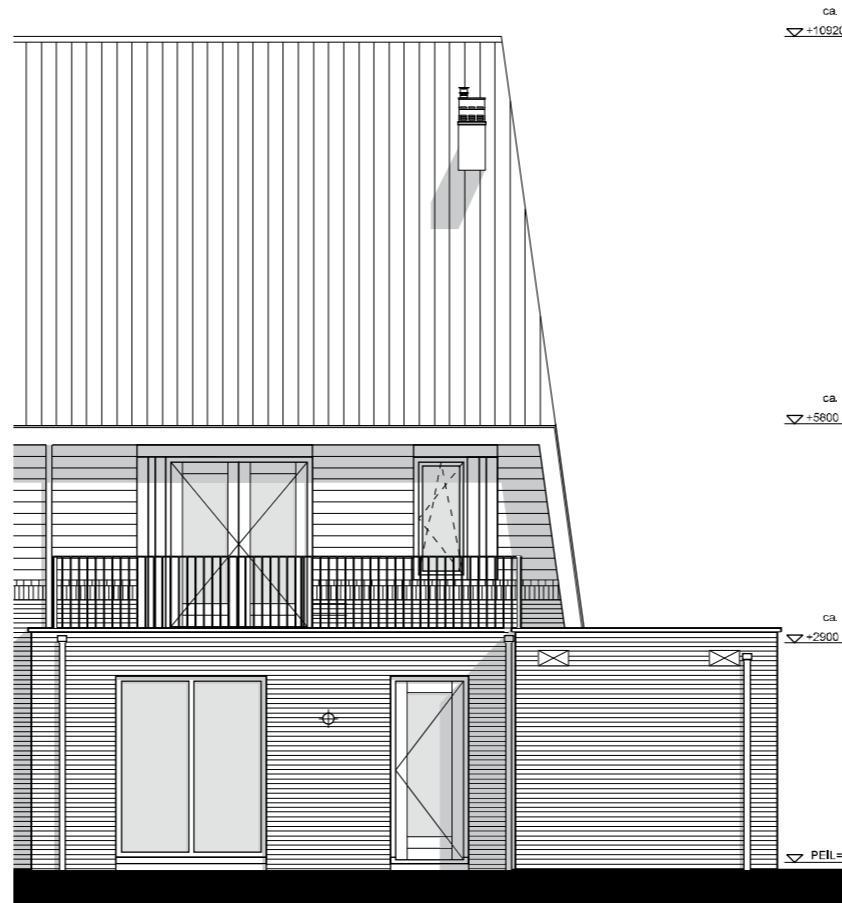

let op: beeld gaat alleen om dakterras op uitbouw  
BNR. 134 heeft geen aangebouwde garage

31 - Achterzijde; dakterras op uitbouw  
in combinatie met optie 30 (+ uitbouw 2,4 meter)

Bovenkamp II Heerde

verkooptekening

woning type Gaspeldoorn met hoge hoek


getekend BNR.: 135, 137

schaal: 1: 100


gespiegeld BNR.: 134, 136

datum: 16-06-2011

opties

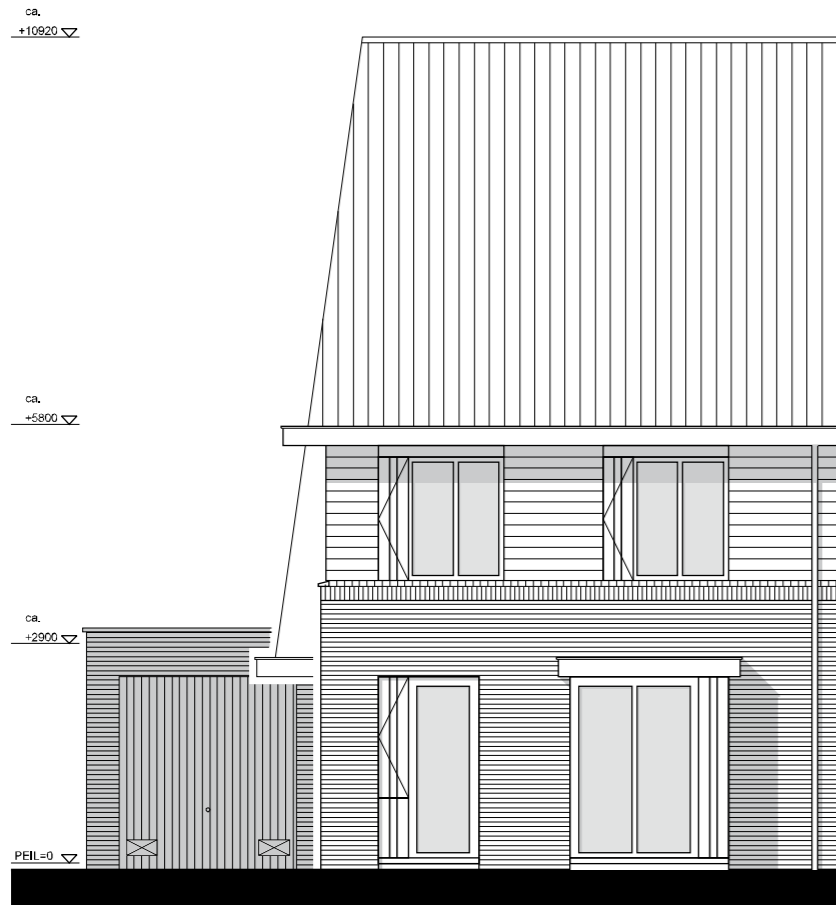

Voorgevel

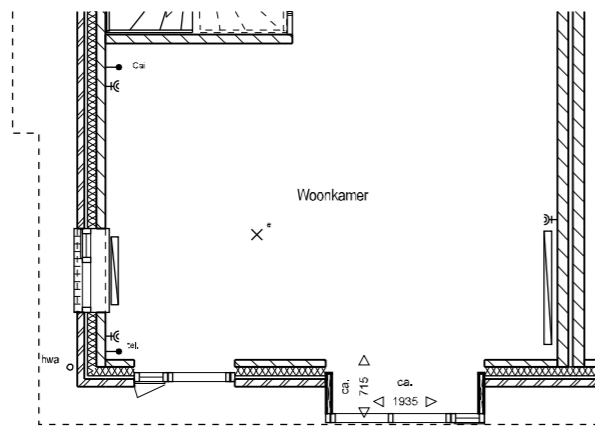


Begane grond

18 - Voorzijde; erker

let op: beeld gaat alleen om erker  
BNR. 134 heeft geen aangebouwde garage



Linker zijgevel

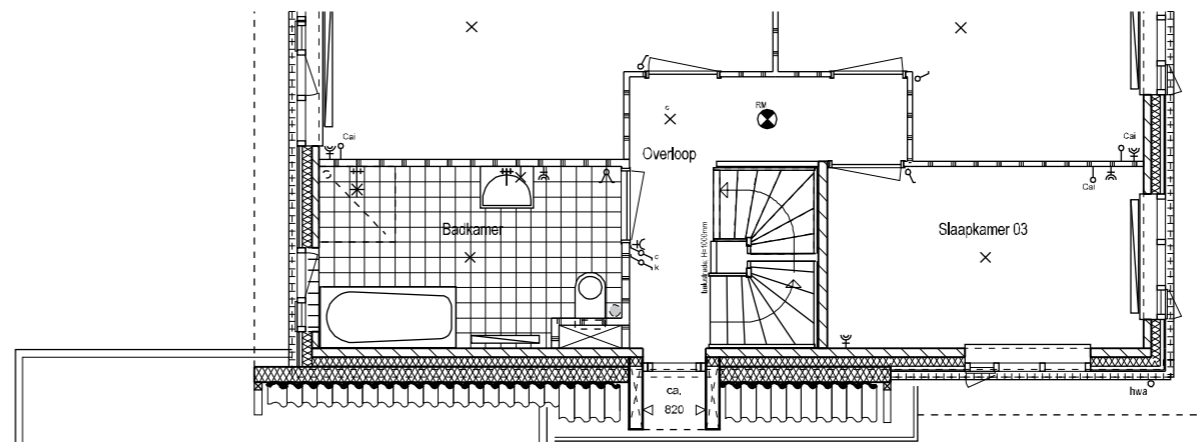

1e Verdieping

32 - zijgevel; dakkapel t.p.v. 1e verdieping

let op: beeld gaat alleen om dakkapel 1e verd.  
BNR. 134 heeft geen aangebouwde garage

Bovenkamp II Heerde

verkooptekening

woning type Gaspeldoorn met hoge hoek

getekend BNR.: 135, 137

schaal: 1: 100

gespiegeld BNR.: 134, 136

datum: 16-06-2011

opties