

4 hoekwoningen

# Buiten gewoon

Bovenkamp

Groen wonen,  
heerlijk leven



## Type Kraaihei

bouwnummer getekend 1, gespiegeld 13

Datum	16 juni 2011
Project	Bovenkamp II Heerde
Opdrachtgever	VOF Bovenkamp
Architect	Groosman Partners




## Bovenkamp

Heerde op z'n best!

[www.bovenkampheerde.nl](http://www.bovenkampheerde.nl)

# situatie

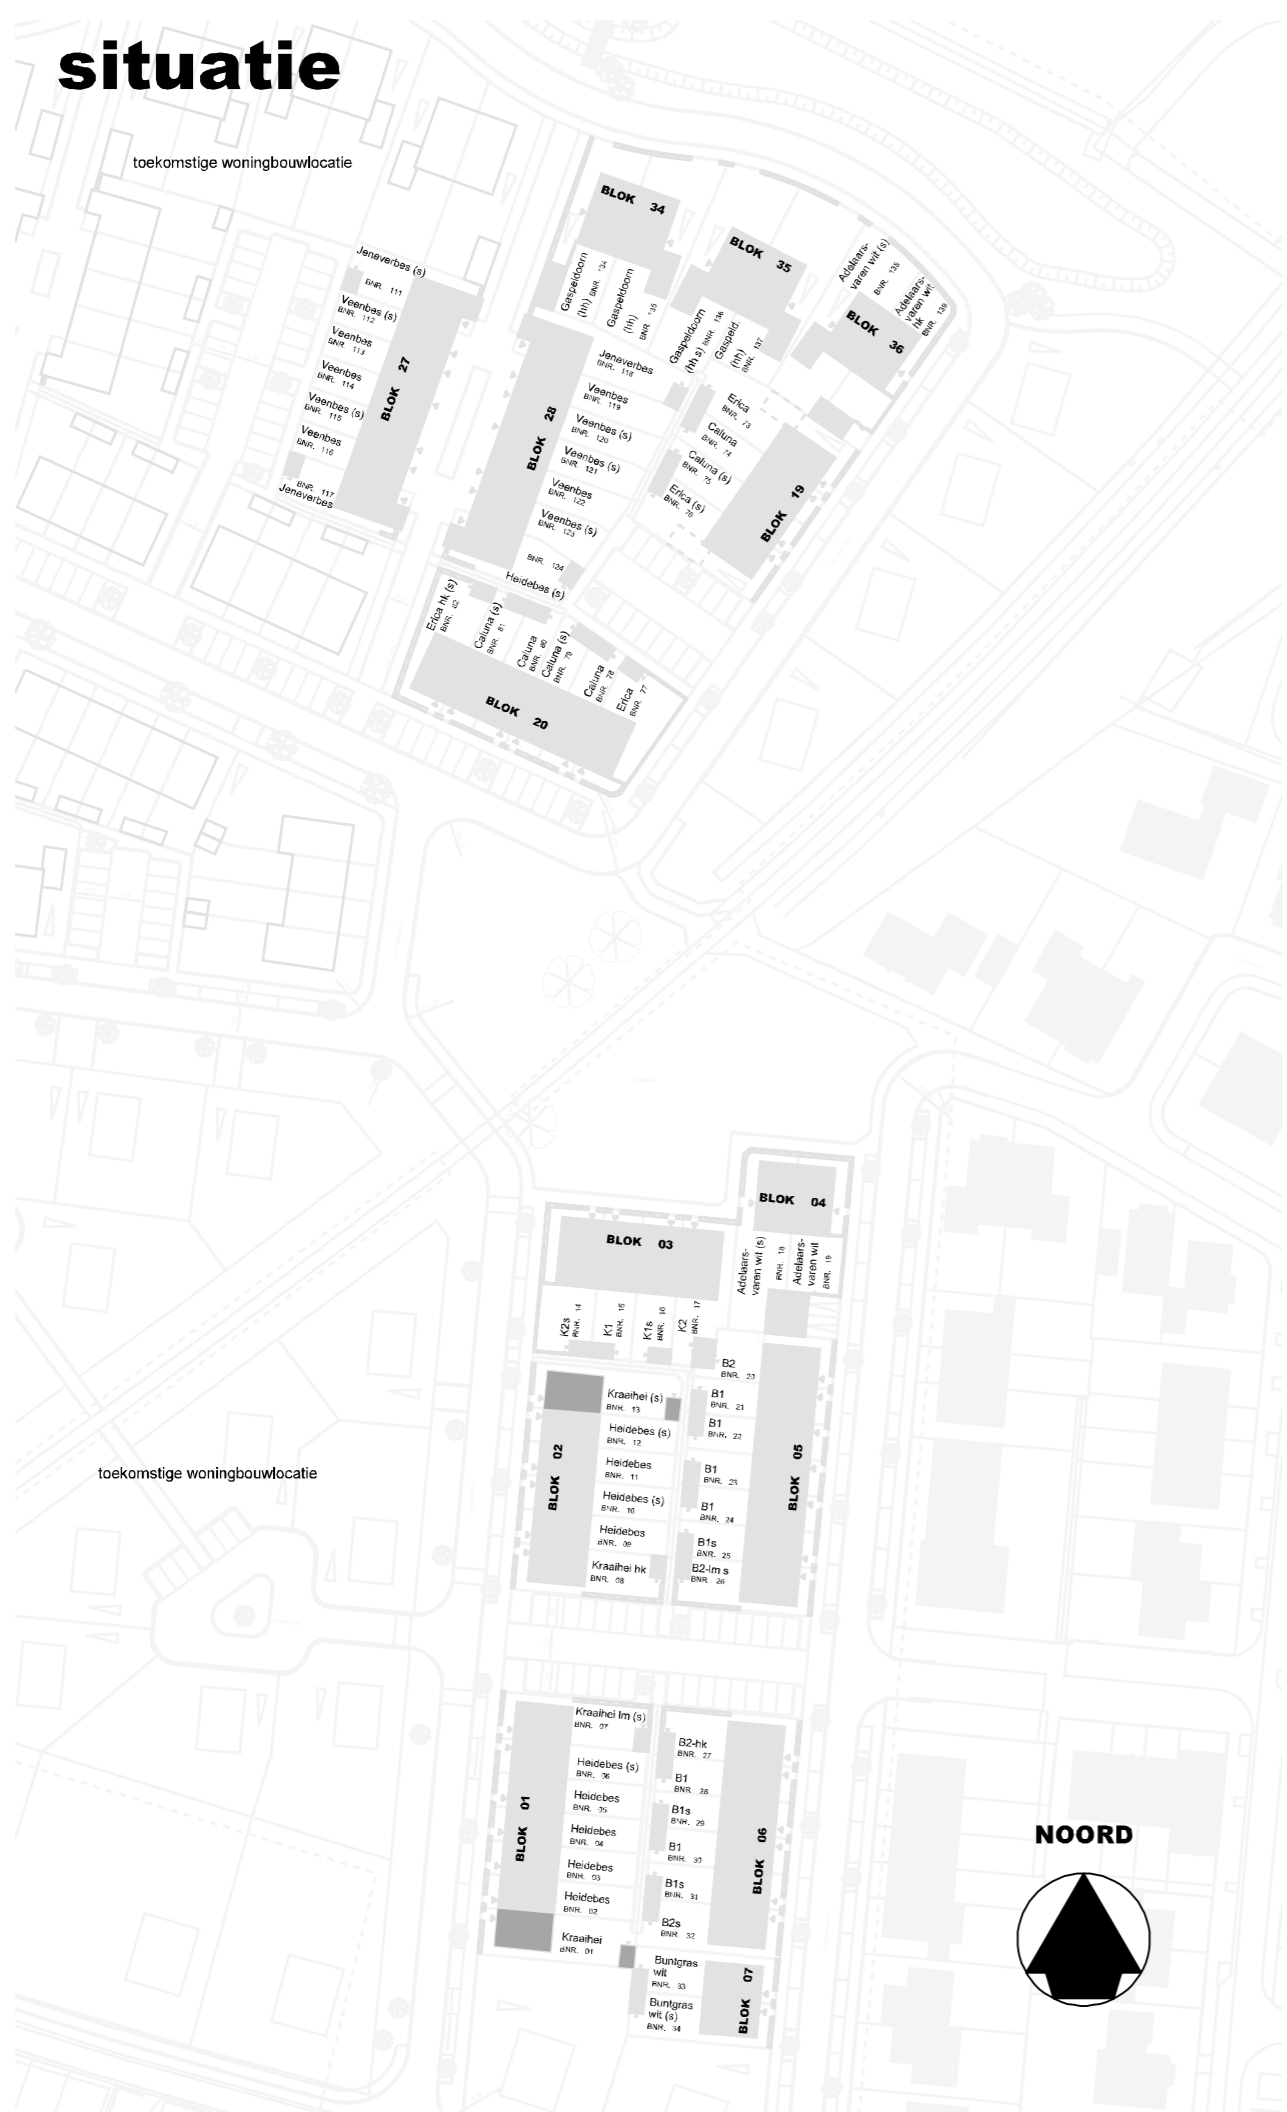


# renvooi

	opstelplaats koelkast (indicatief)		enkele wandcontactdoos
	opstelplaats kooktoestel (indicatief)		enkele wandcontactdoos t.b.v. koelkast
	opstelplaats spoelbak (indicatief)		enkele wandcontactdoos t.b.v. vaatwasser
	opstelplaats wasmachine / wasdroger		enkele wandcontactdoos t.b.v. afzuigkap
	hangend toilet		dubbele wandcontactdoos
	staand toilet		schel
	wastafel		deurbeldrukker
	doucheplaats		aansluitpunt telefoon bedraad en afgemonteerd
	mechanische ventilatie-unit		aansluitpunt centrale antenne bedraad en afgemonteerd
	c.v. ketel		aansluitpunt telefoon onbedraad
	kruipluik		aansluitpunt centrale antenne onbedraad
	meterkastvoorziening met aardlekschakelaars		Boileraansluitdoos + leiding (loos)
	enkelpoligeschakelaar		enkele wandcontactdoos t.b.v. wasmachine
	dubbele schakelaar		enkele wandcontactdoos t.b.v. mechanische ventilatie-unit
	wisselschakelaar		enkele wandcontactdoos t.b.v. cv ketel
	aansluitdoos t.b.v. mechanische ventilatie		rookmelder op het net
	plafondlichtpunt		thermostaataansluitdoos + leiding (loos)
	wandlichtpunt		afzuigpunt mechanische ventilatie (in plafond)
			afzuigpunt mechanische ventilatie (in wand)
			hemelwater afvoer
			wandlichtpunt (buiten op de gevel)
			toegang woning
			radiator
			(de ingetekende radiatoren zijn indicatief en niet op schaal)
			vrijstaande convectoren
			(de ingetekende convectoren zijn indicatief en niet op schaal)


Bovenkamp II Heerde  
 verkooptekening  
**woning type Kraaihei**  
 getekend BNR.: 01  
 schaal: 1: 50/1200

gespiegeld BNR.: 13  
 datum: 01-06-2011




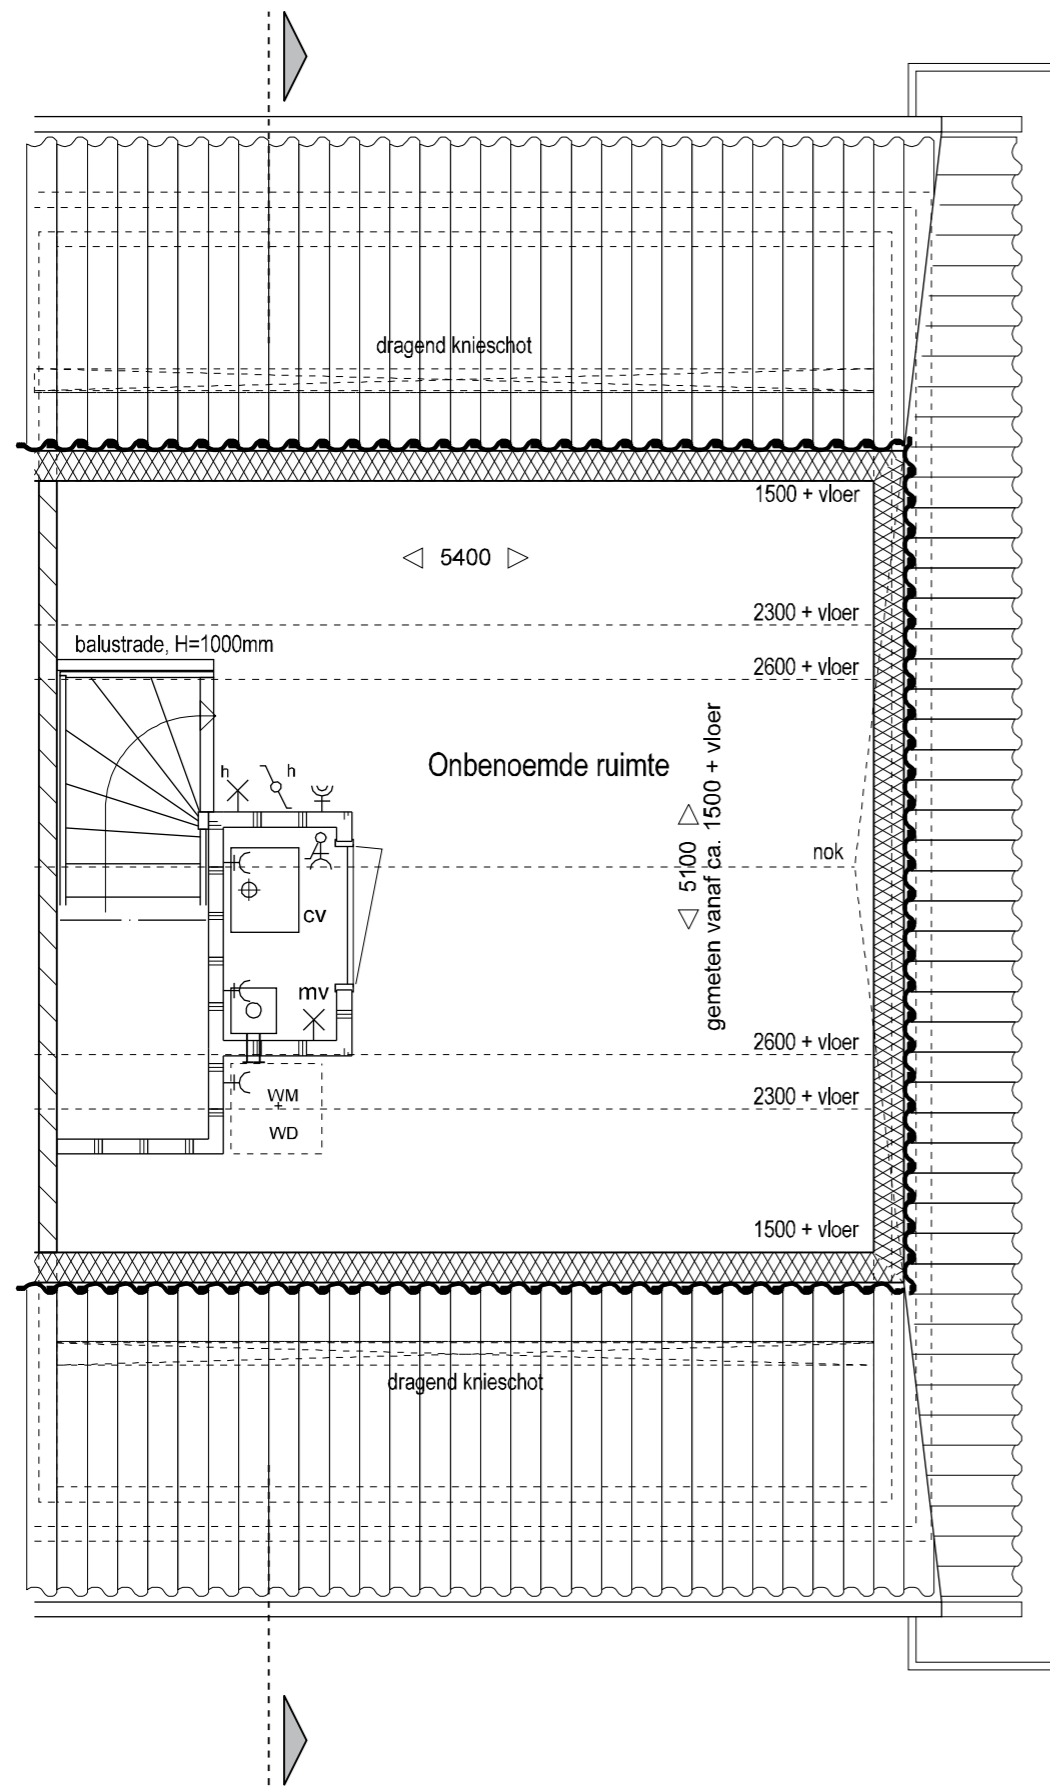

plattegrond 2e verdieping

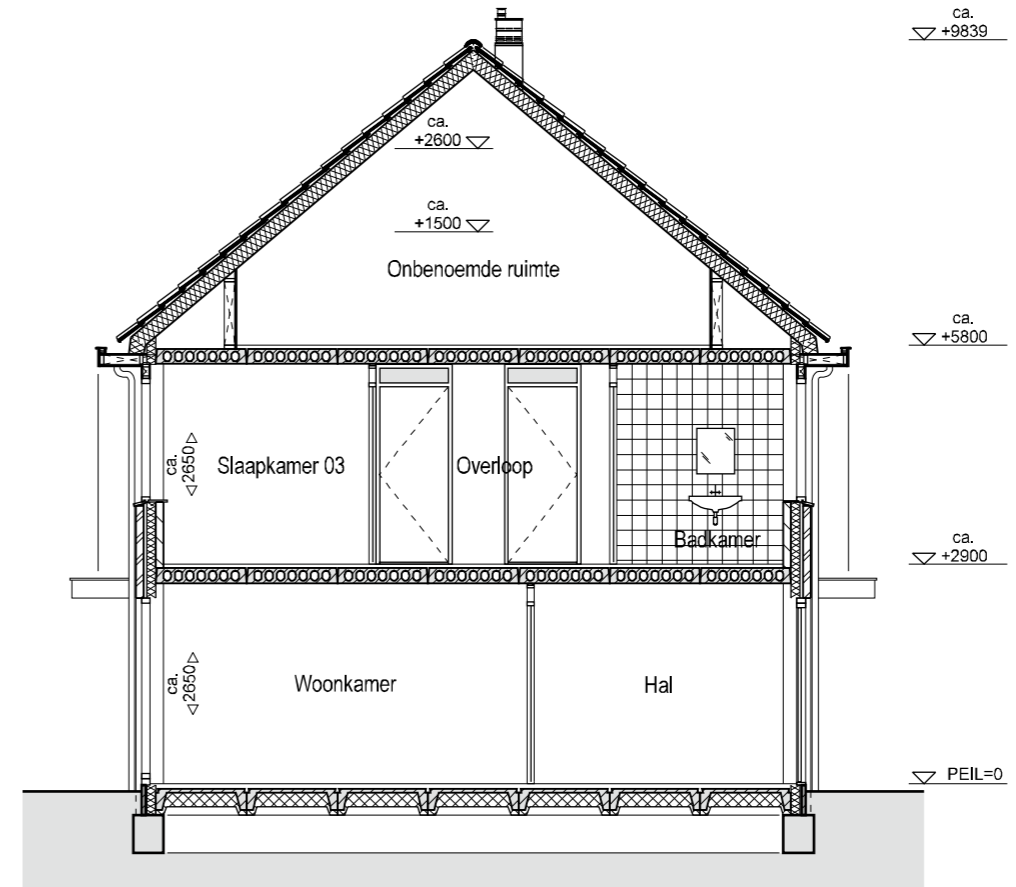

doorsnede

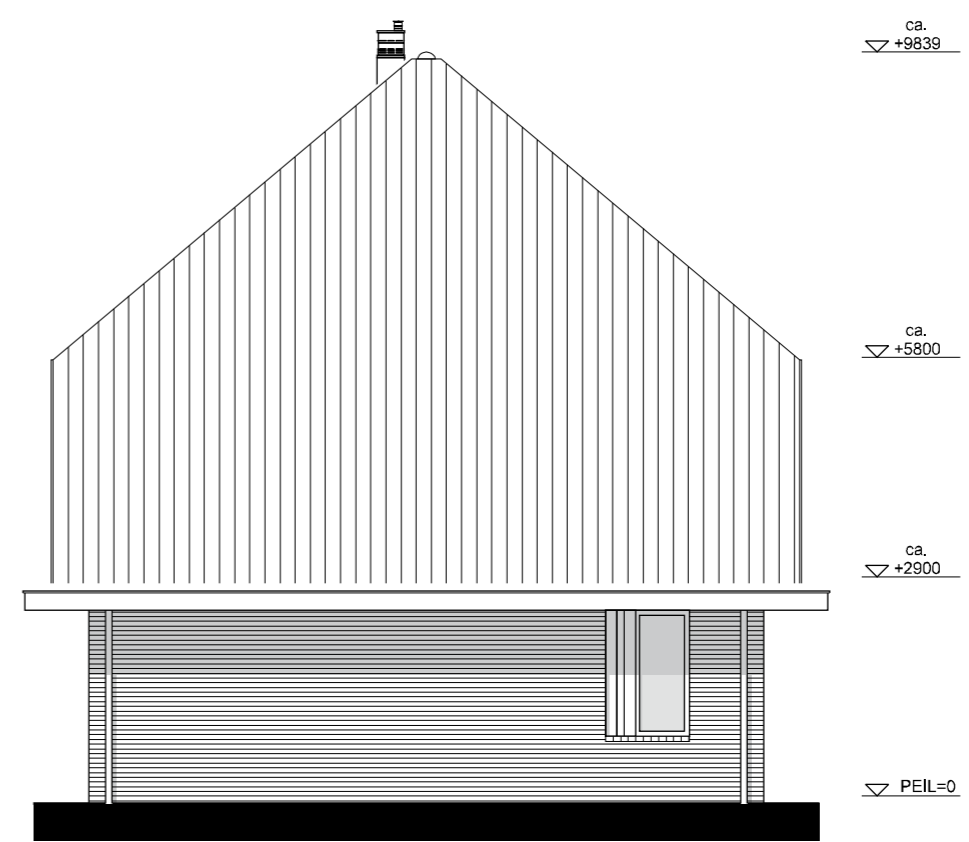

kopgevel


Bovenkamp II Heerde  
 verkooptekening  
**woning type Kraaihei**  
 getekend BNR.: 01  
 schaal: 1: 50/100

gespiegeld BNR.: 13  
 datum: 01-06-2011




Bovenkamp II Heerde  
 verkooptekening  
**woning type Kraaihei**  
 getekend BNR.: 01  
 schaal: 1: 100

gespiegeld BNR.: 13  
 datum: 01-06-2011

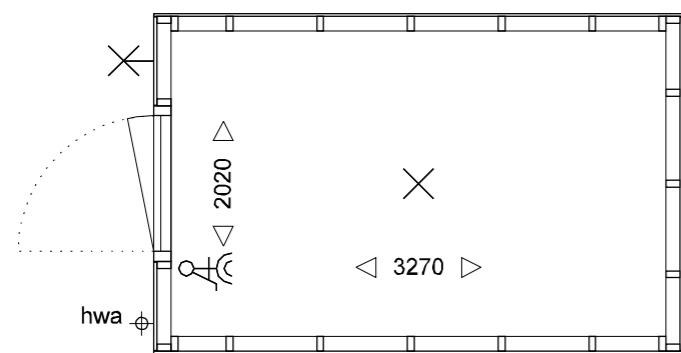


tuinzijde

plattegrond enkele berging

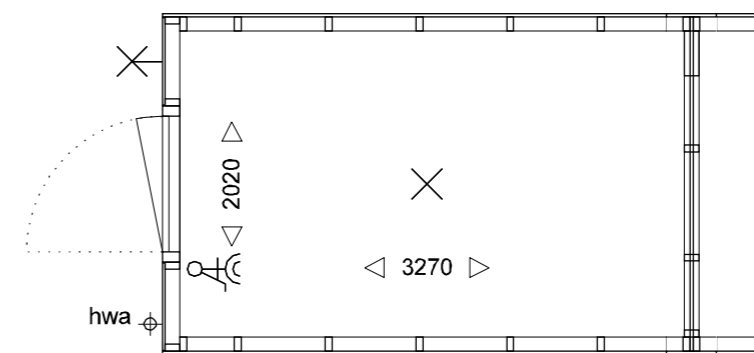


tuinzijde


plattegrond geschakelde berging

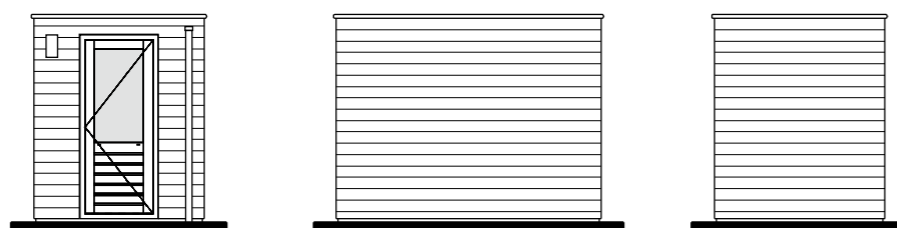


gevels enkele berging

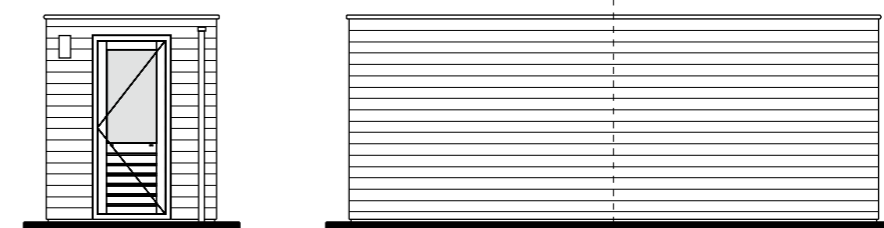


gevels geschakelde berging

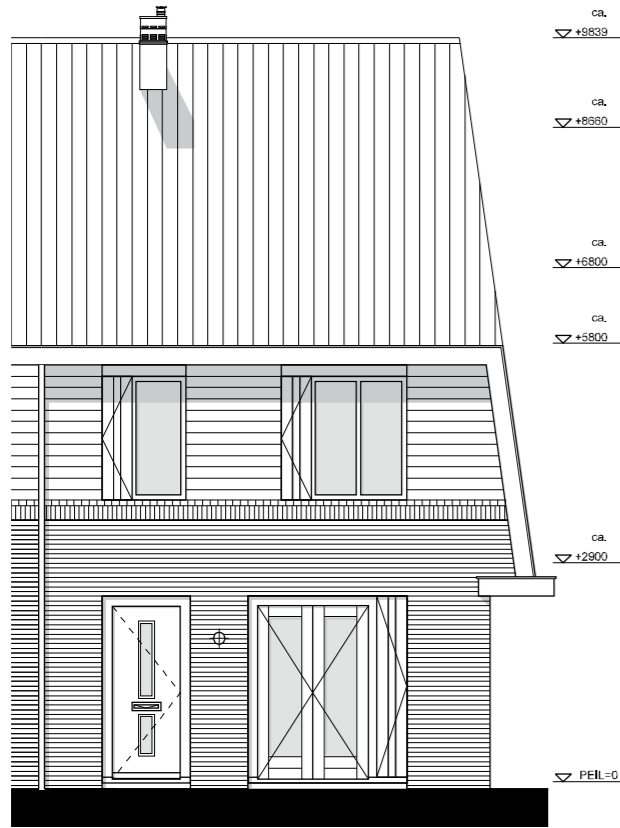


Voorgevel

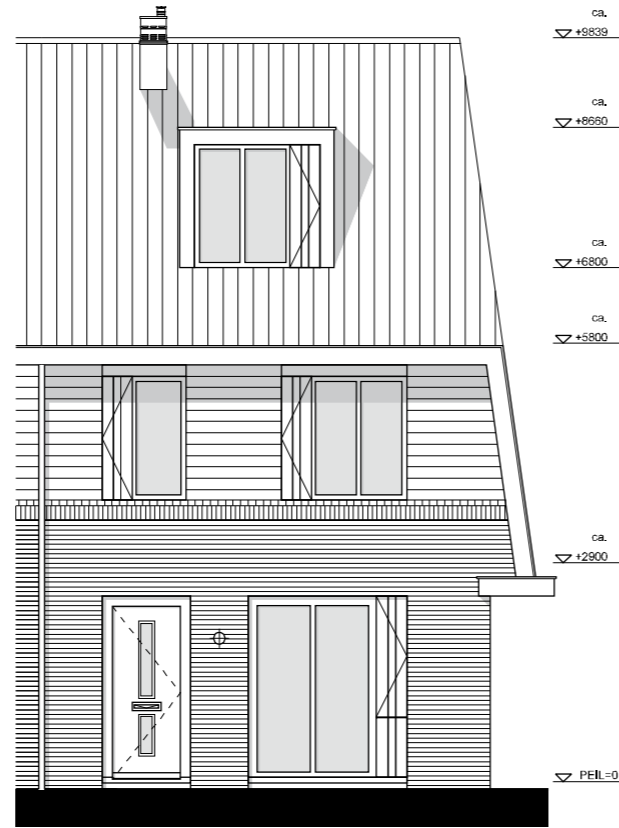


Voorgevel

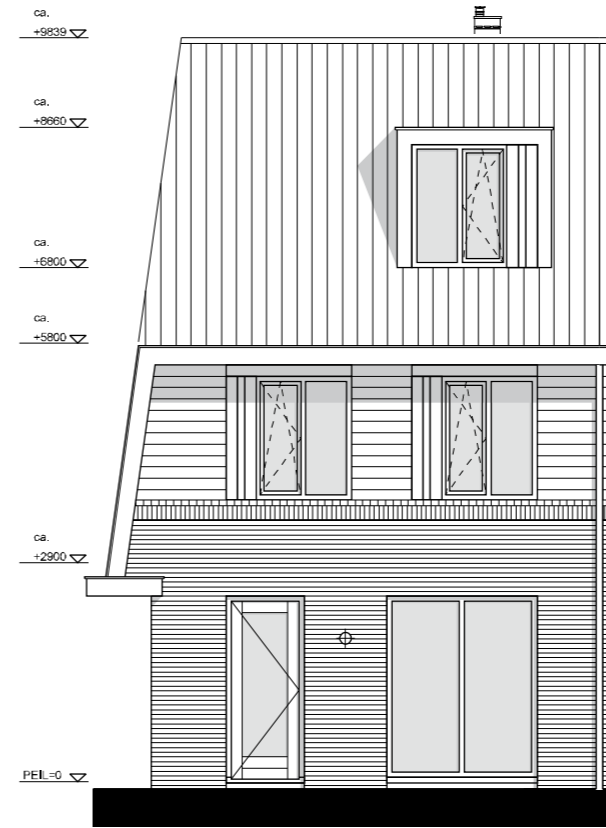


Achtergevel

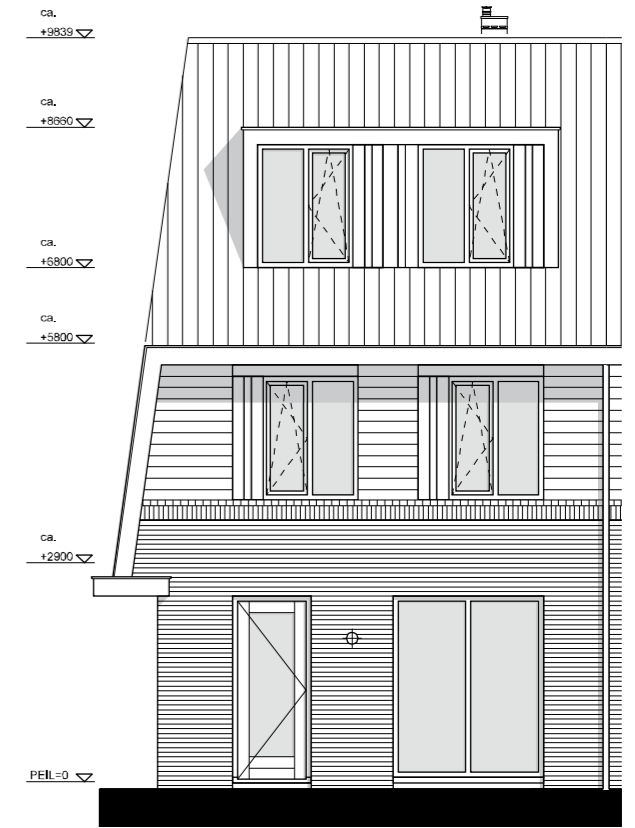


Achtergevel

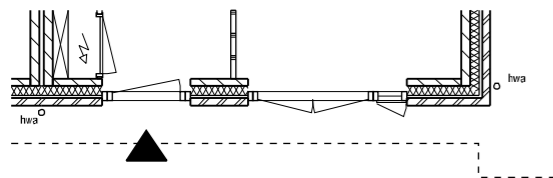


Begane grond

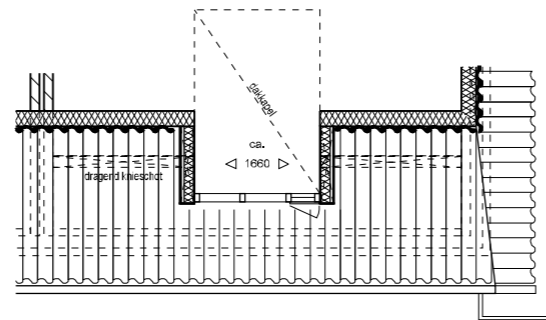

2e Verdieping

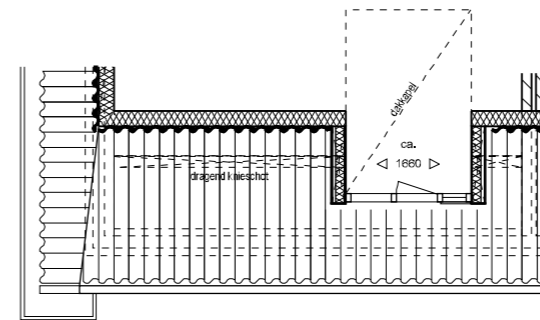

2e Verdieping

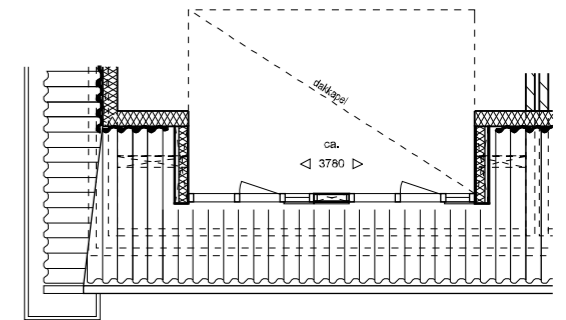

2e Verdieping



02 - Voorzijde; dubbele deur

05 - Voorzijde; dakkapel ( enkel )

06 - Achterzijde; dakkapel ( enkel )

07 - Achterzijde; dakkapel ( dubbel )



10A - Achterzijde; uitbouw 1,2 meter  
incl. dubbele deur

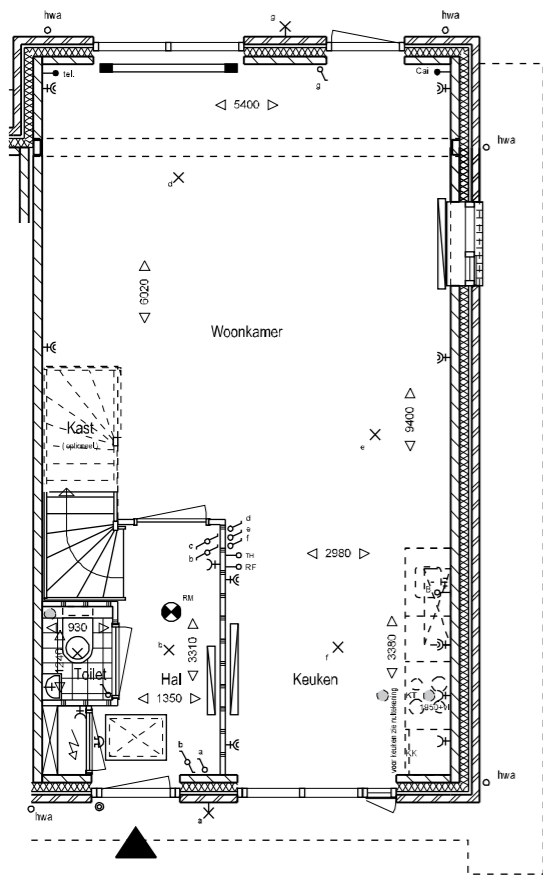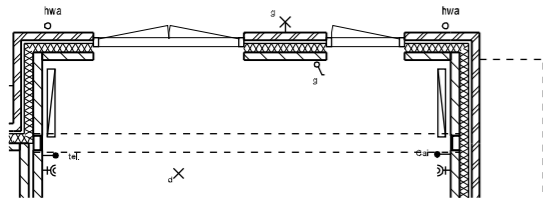

Begane grond


10 - Achterzijde; uitbouw 1,2 meter

11A - Achterzijde; uitbouw 2,4 meter  
incl. dubbele deur

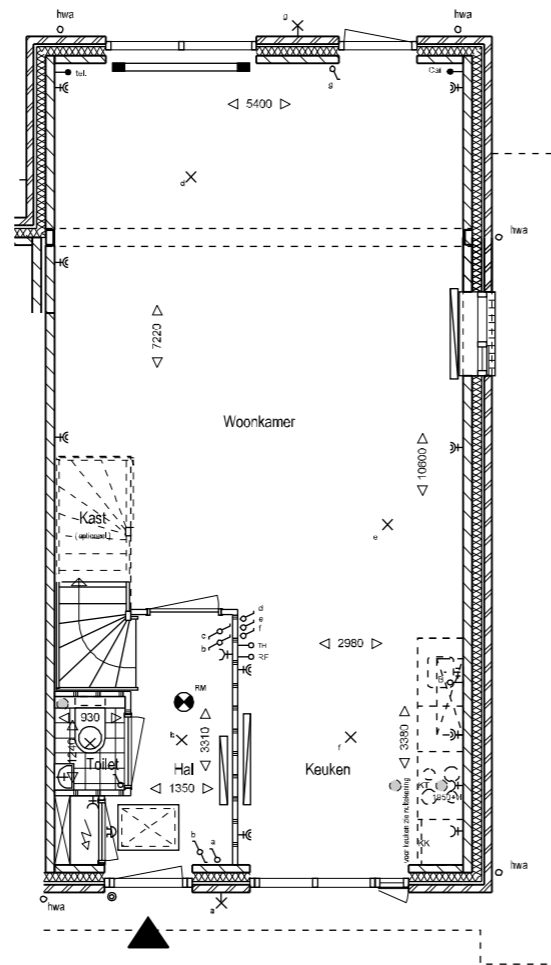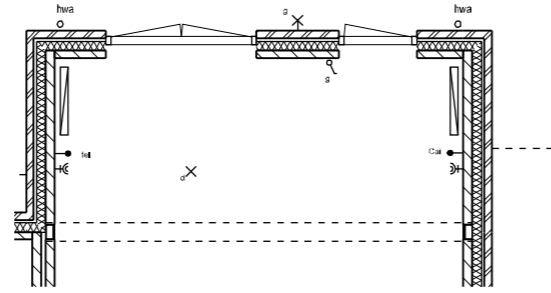


Begane grond

11 - Achterzijde; uitbouw 2,4 meter

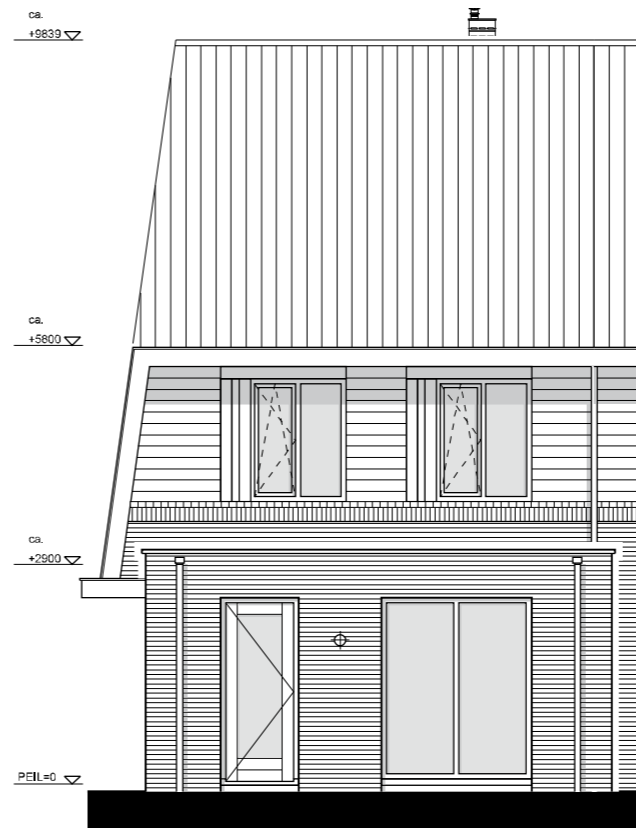


Achtergevel

10 / 11 - uitbouw

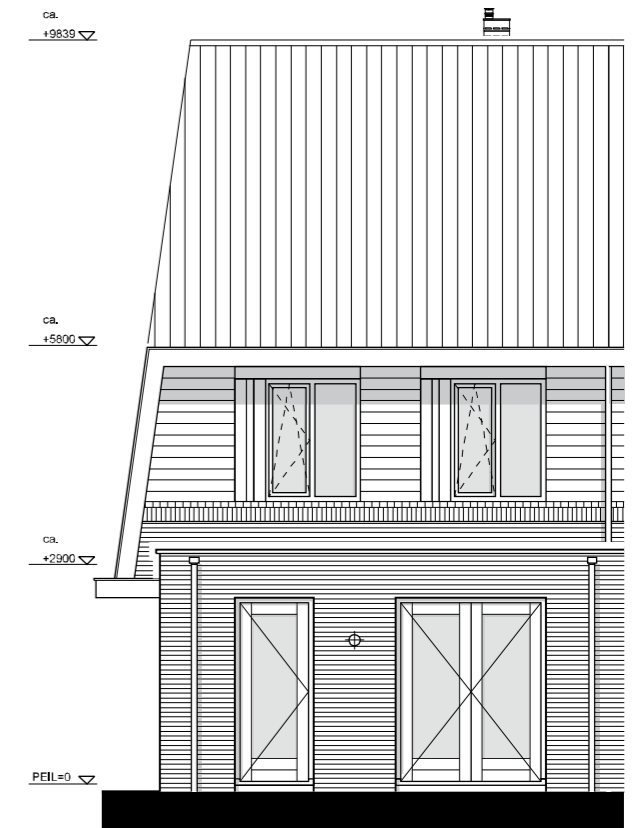


Achtergevel

10A/ 11A - uitbouw incl. dubbele deur

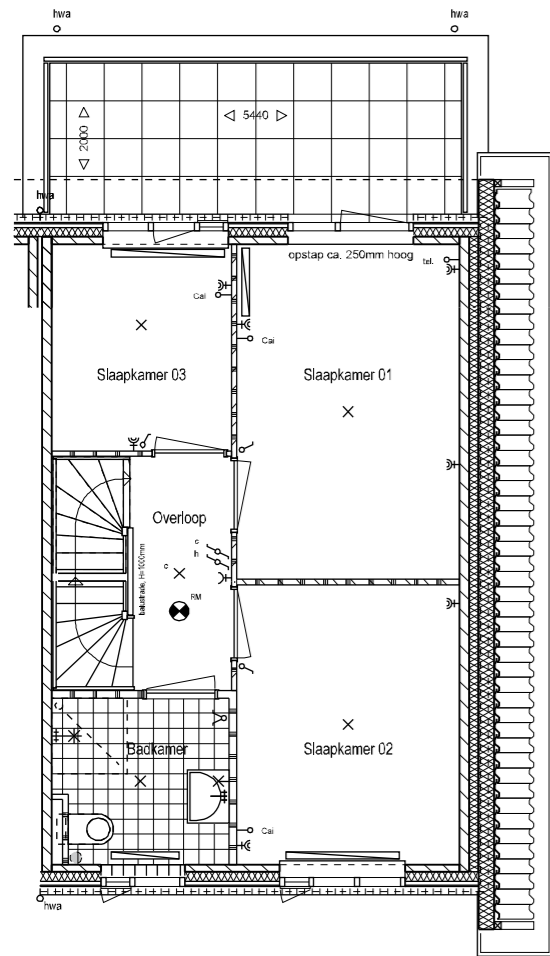


1e Verdieping

12 - Achterzijde; dakterras op uitbouw

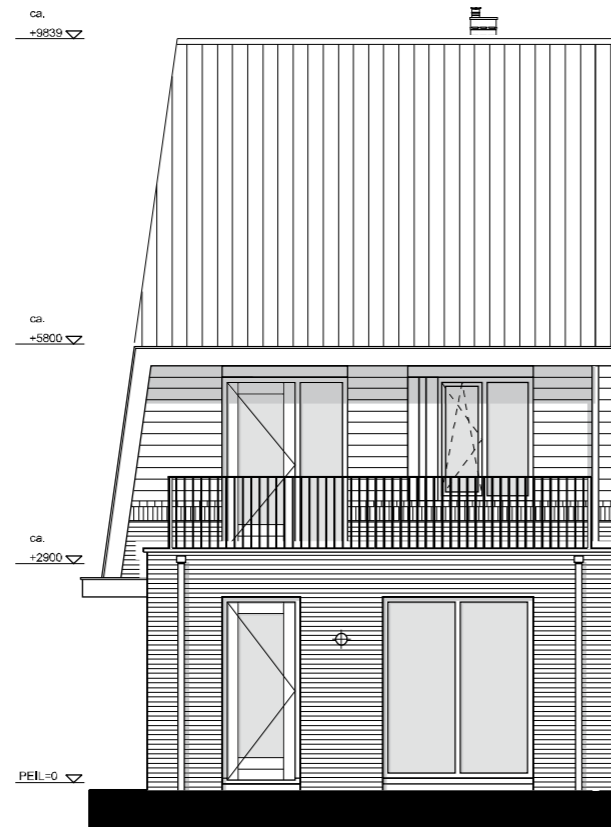


Achtergevel

12 - dakterras op uitbouw

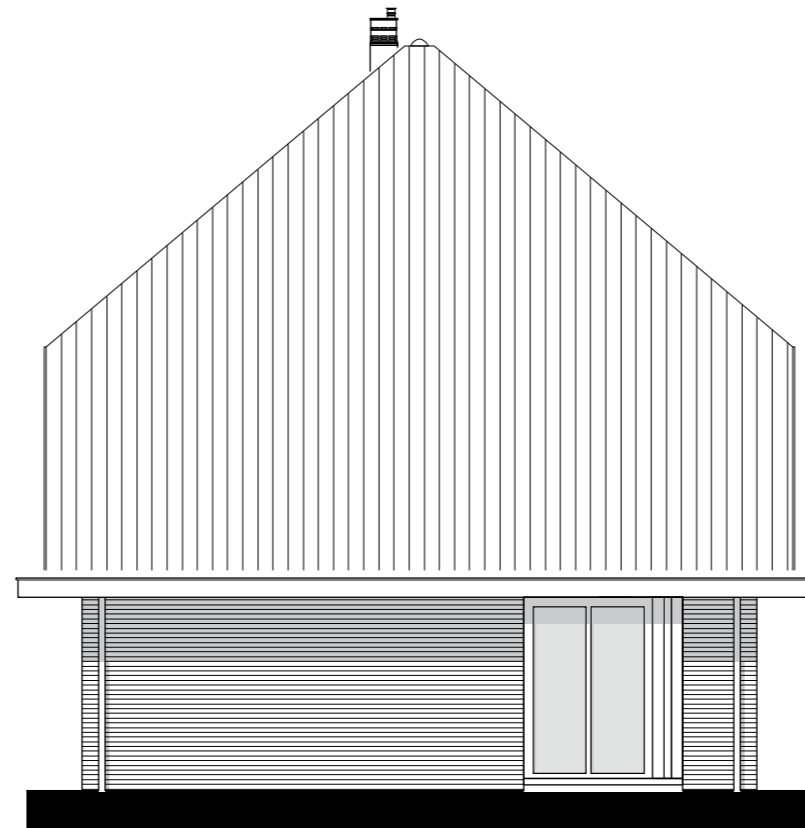


Zijgevel

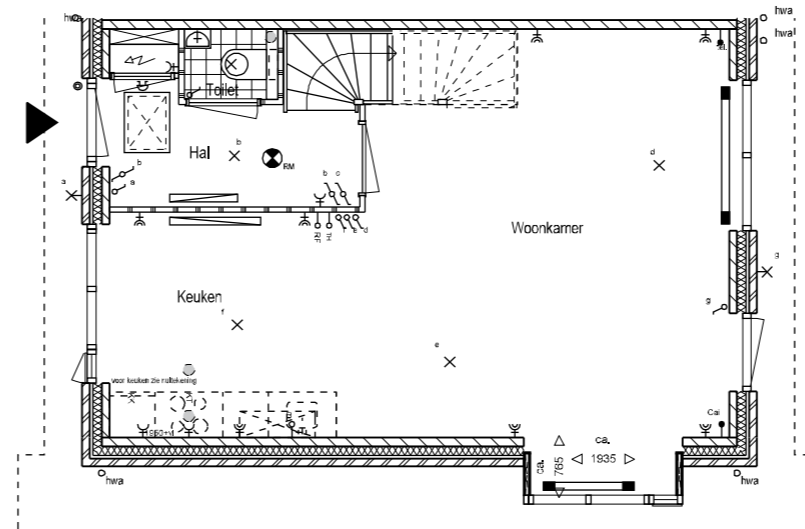


Begane grond

13 - zijgevel; erker t.p.v. beganegrond

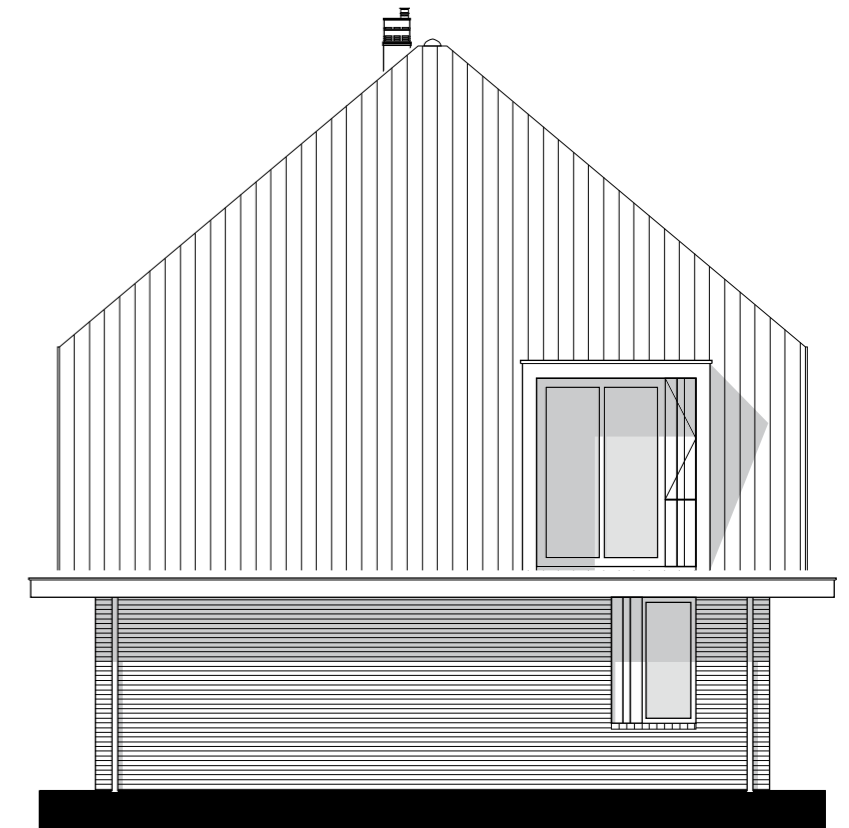


Zijgevel

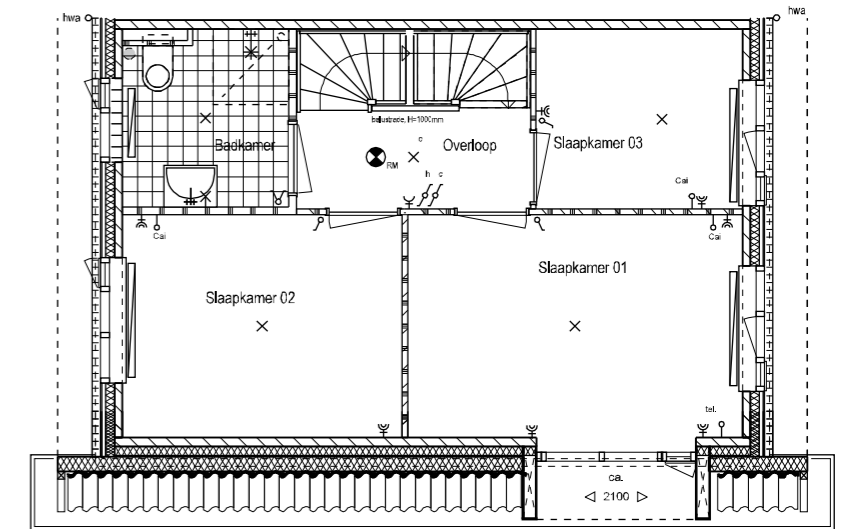


1e Verdieping

14 - zijgevel; dakkapel t.p.v. 1e verdieping

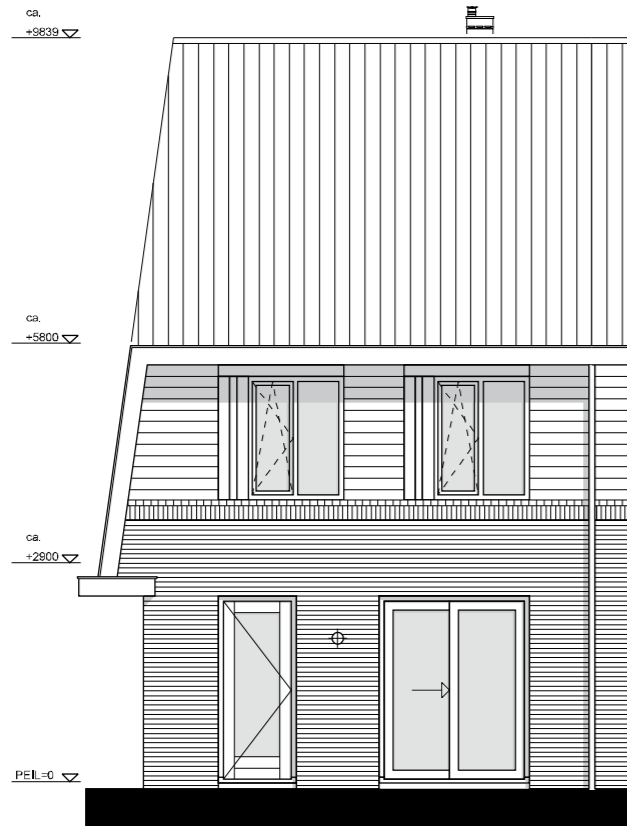

Achtergevel

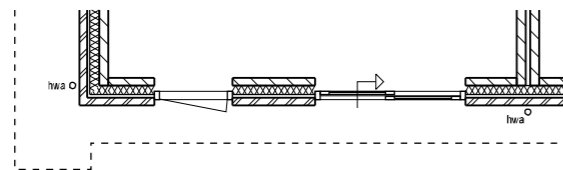

Begane grond

04 - Achterzijde; schuifpui

Bovenkamp II Heerde  
 verkooptekening  
 woning type Kraaihei  
 getekend BNR.: 01  
 schaal: 1: 100

opties  
 gespiegeld BNR.: 13  
 datum: 16-06-2011